




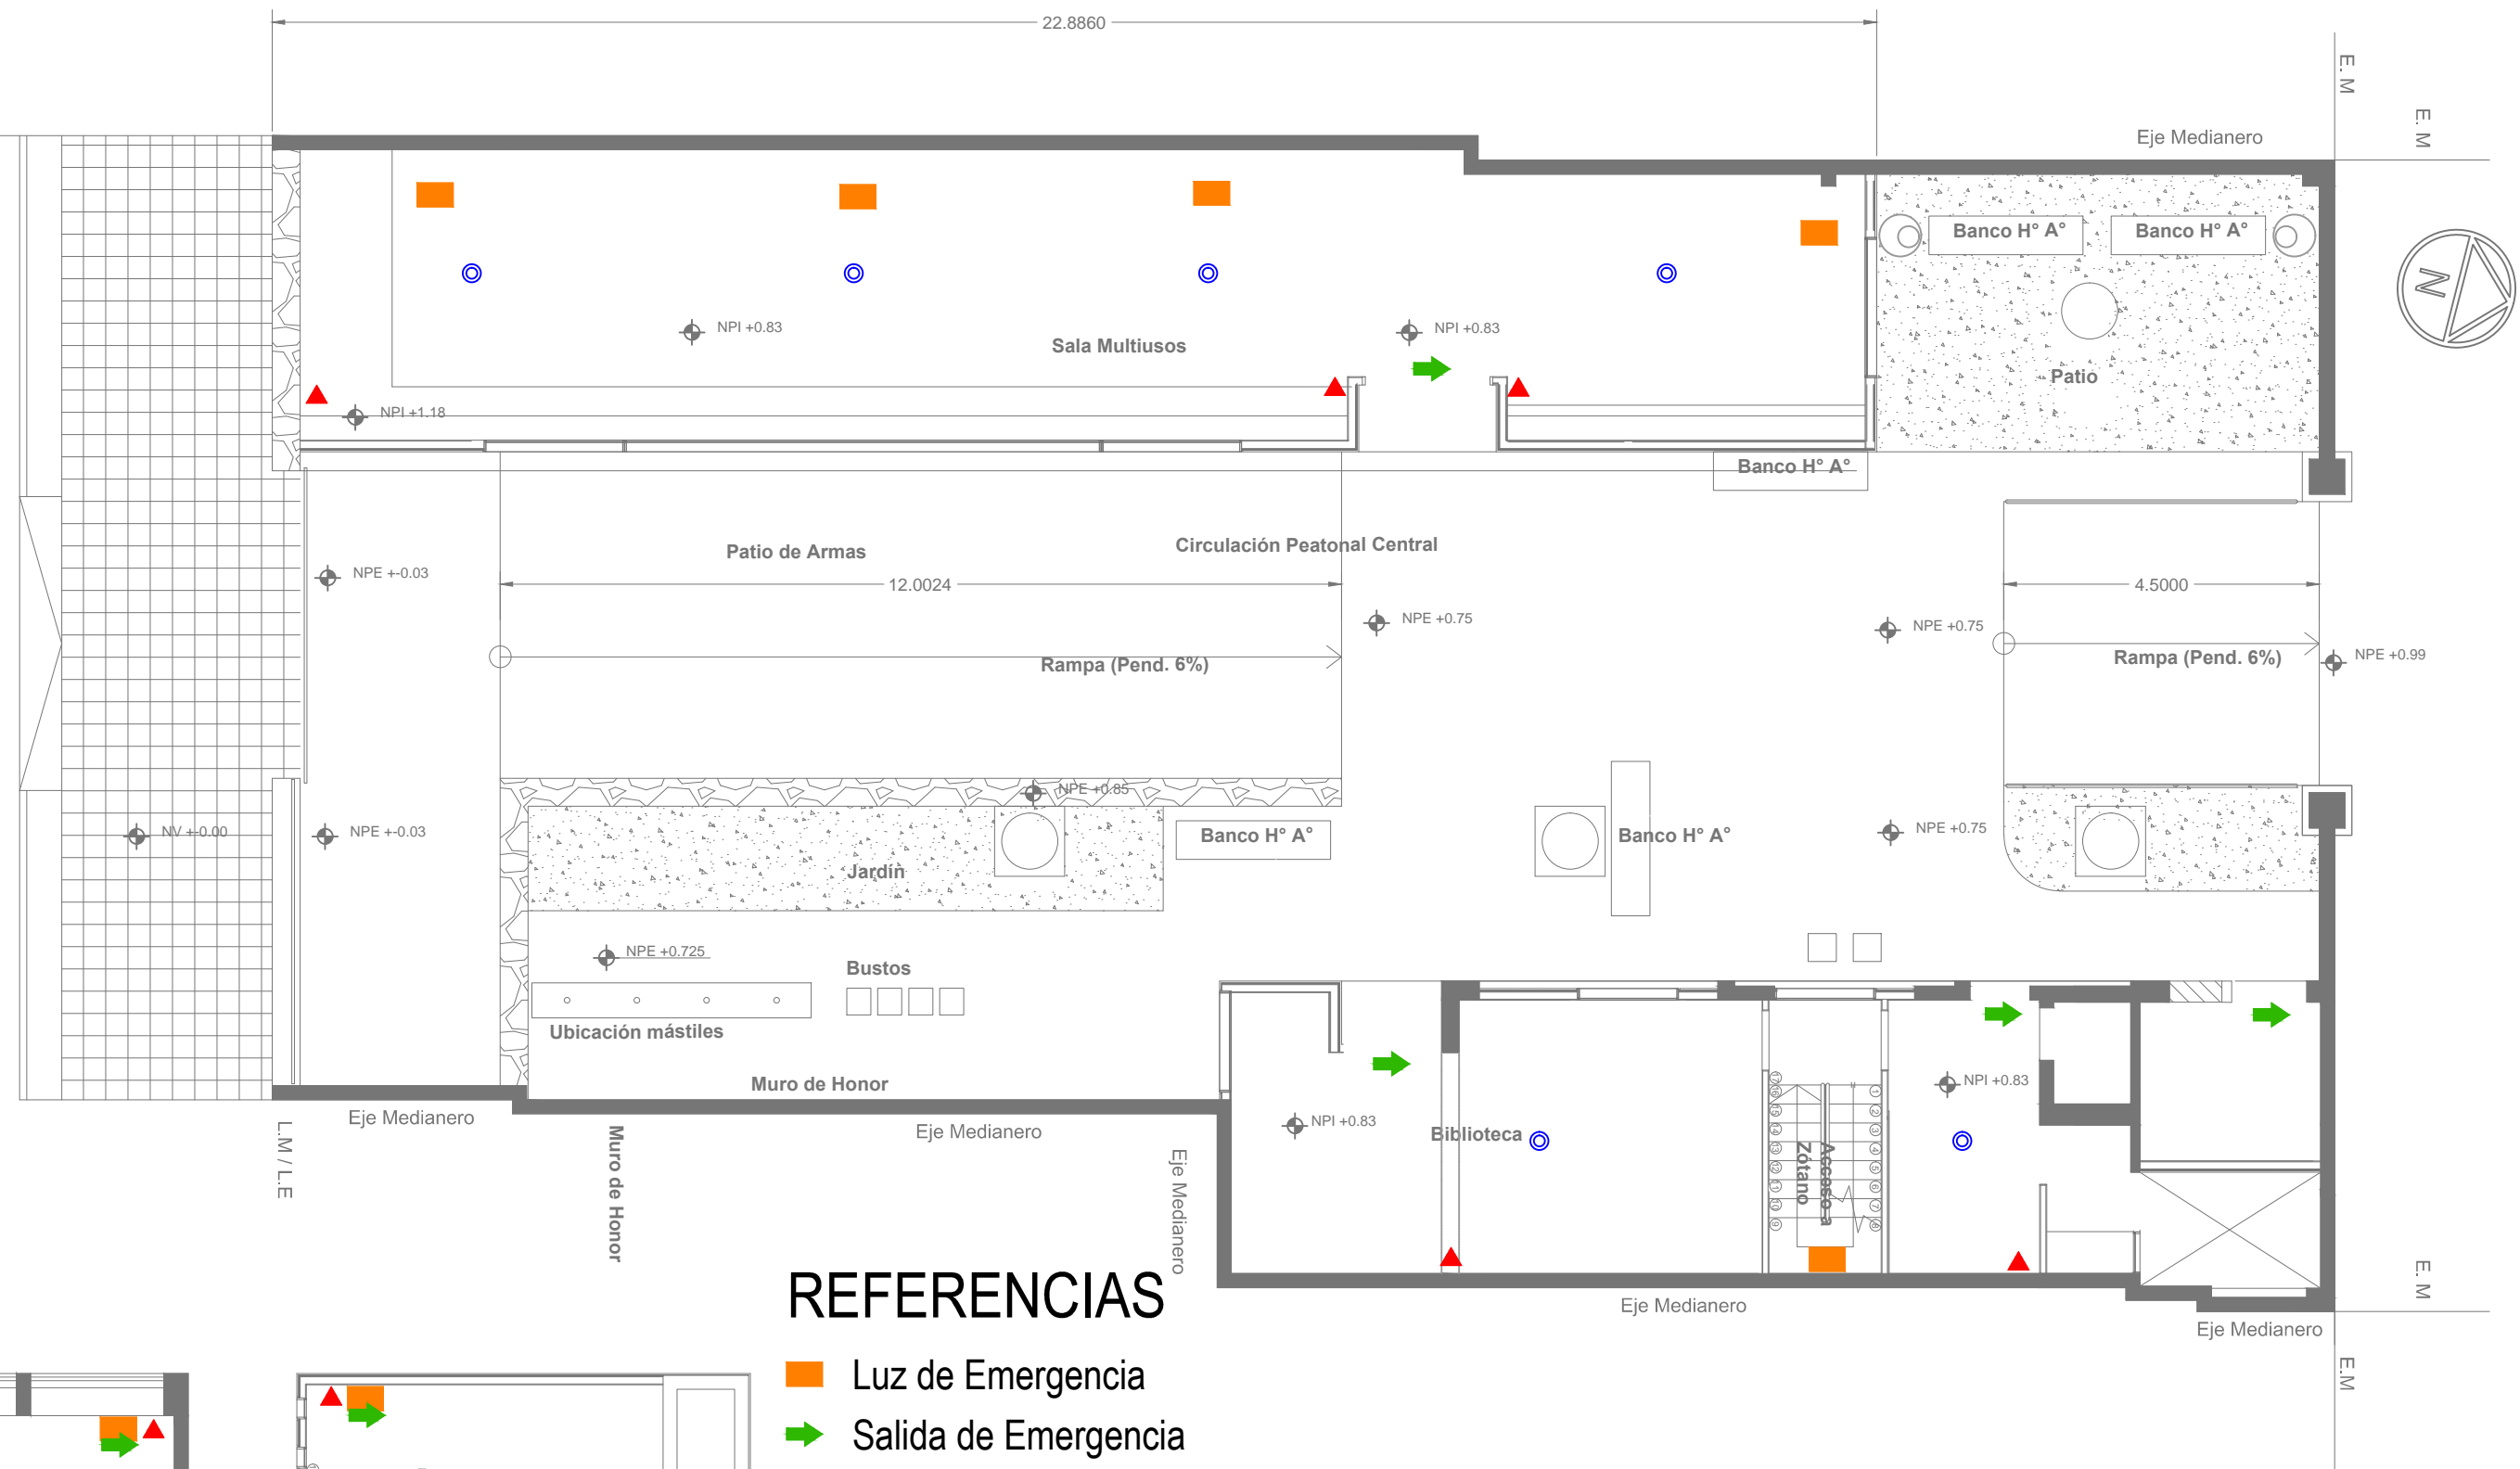


PLANTA BAJA. Esc. 1:100




## REFERENCIAS

-  Luz de Emergencia
-  Salida de Emergencia
-  Extintores del tipo ABC Triclásico
-  Sensor de Humo

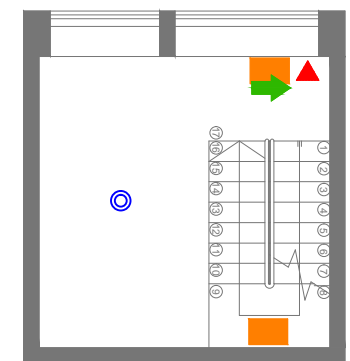

PLANTA SUBSUELO.  
Esc. 1:100

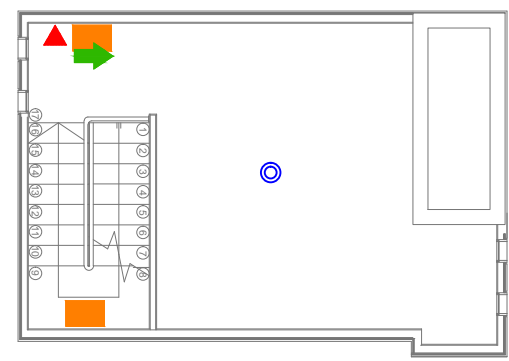

PLANTA ALTA.  
Esc. 1:100

 <b>GOBIERNO DE SAN JUAN</b>	<b>MINISTERIO DE INFRAESTRUCTURA Y SERVICIOS PÚBLICOS</b>	<b>Secretaría de OBRAS PÚBLICAS</b>	<b>Dirección de Mantenimiento y Obras Menores</b>
<b>OBRA: ASOCIACIÓN CULTURAL SANMARTINIANA</b>			
<b>PLANO: INST. CONTRA INCENDIOS</b>		<b>PLANO Nº: 12</b>	<b>ESCALA: 1:100</b>
		<b>FECHA: Mayo/2018</b>	