




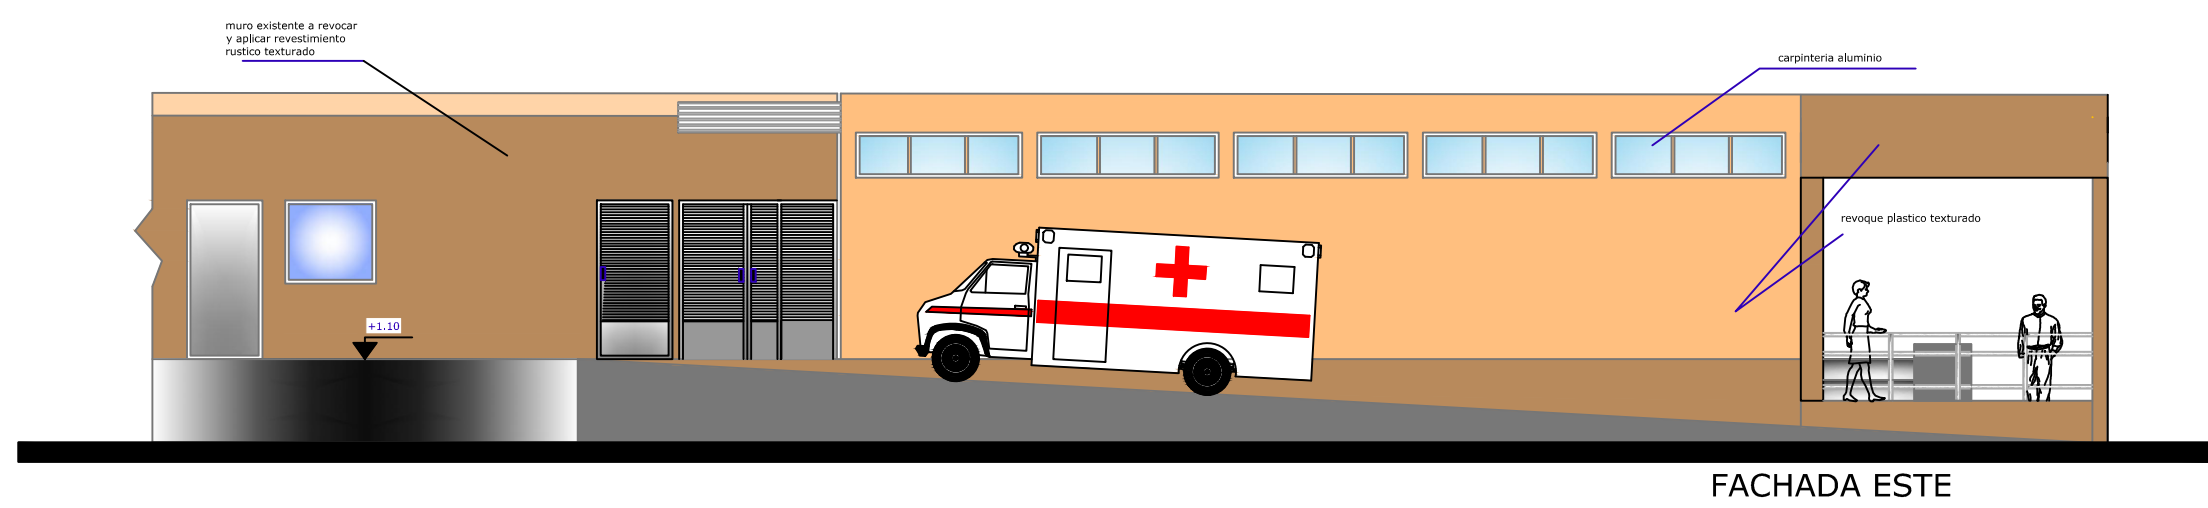


FACHADA ESTE

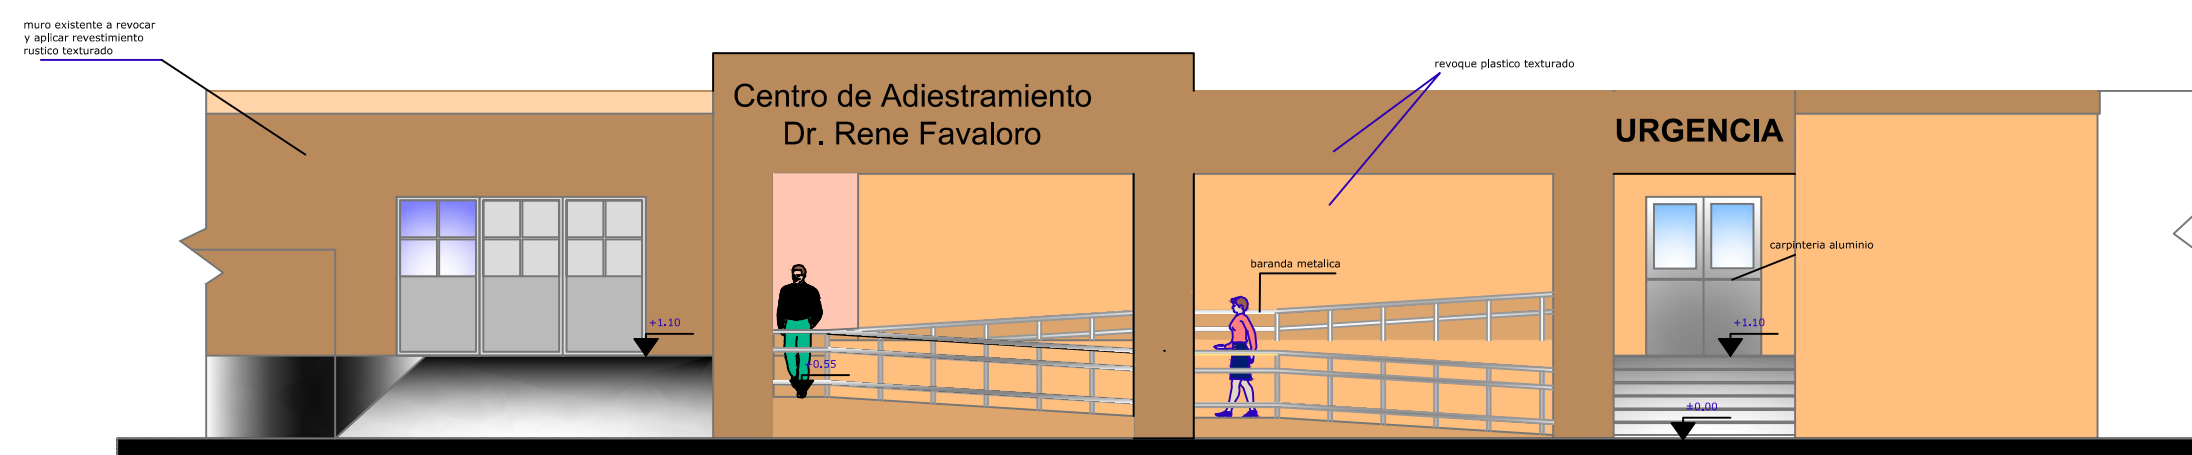


FACHADA PRINCIPAL

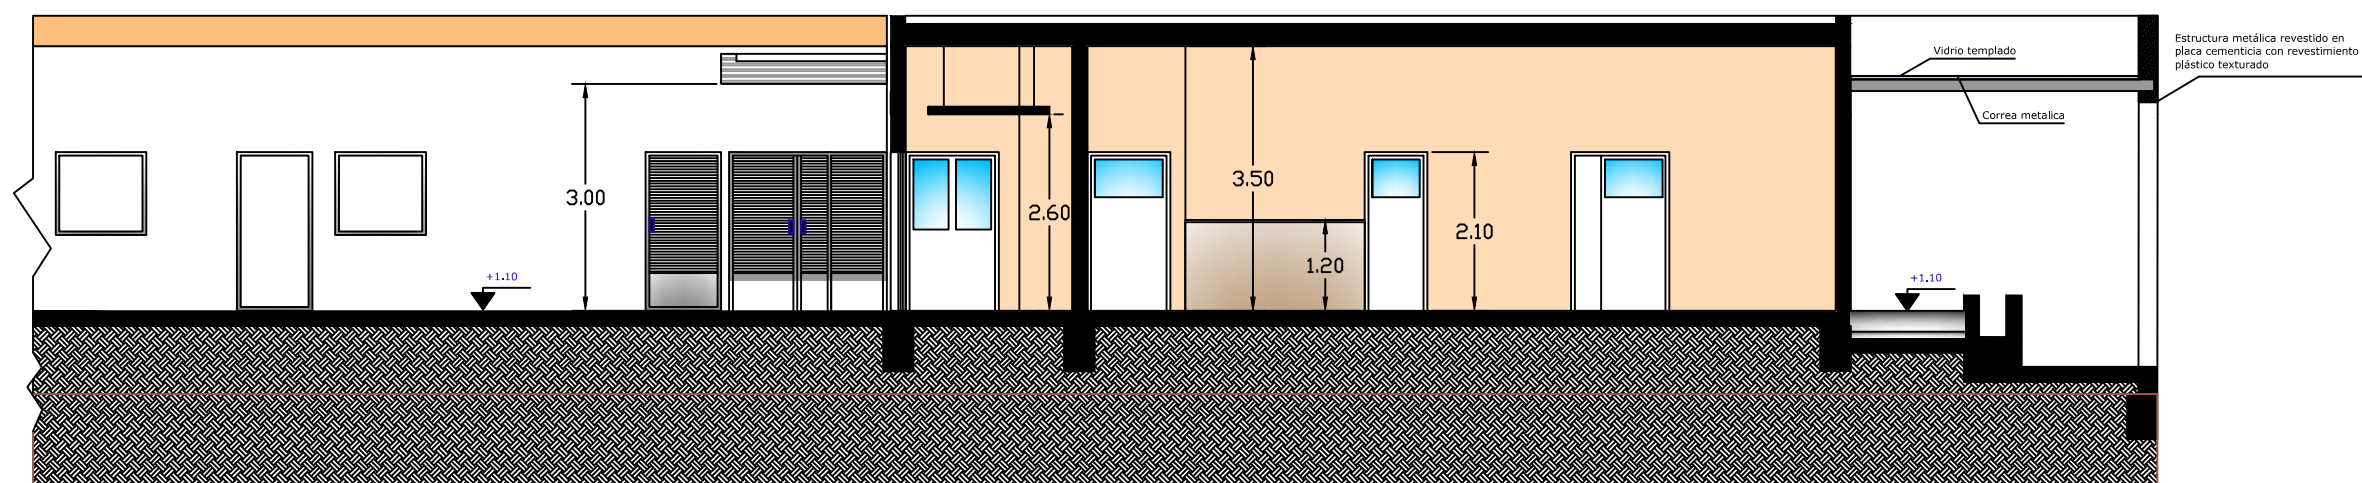


CORTE 3 - 3

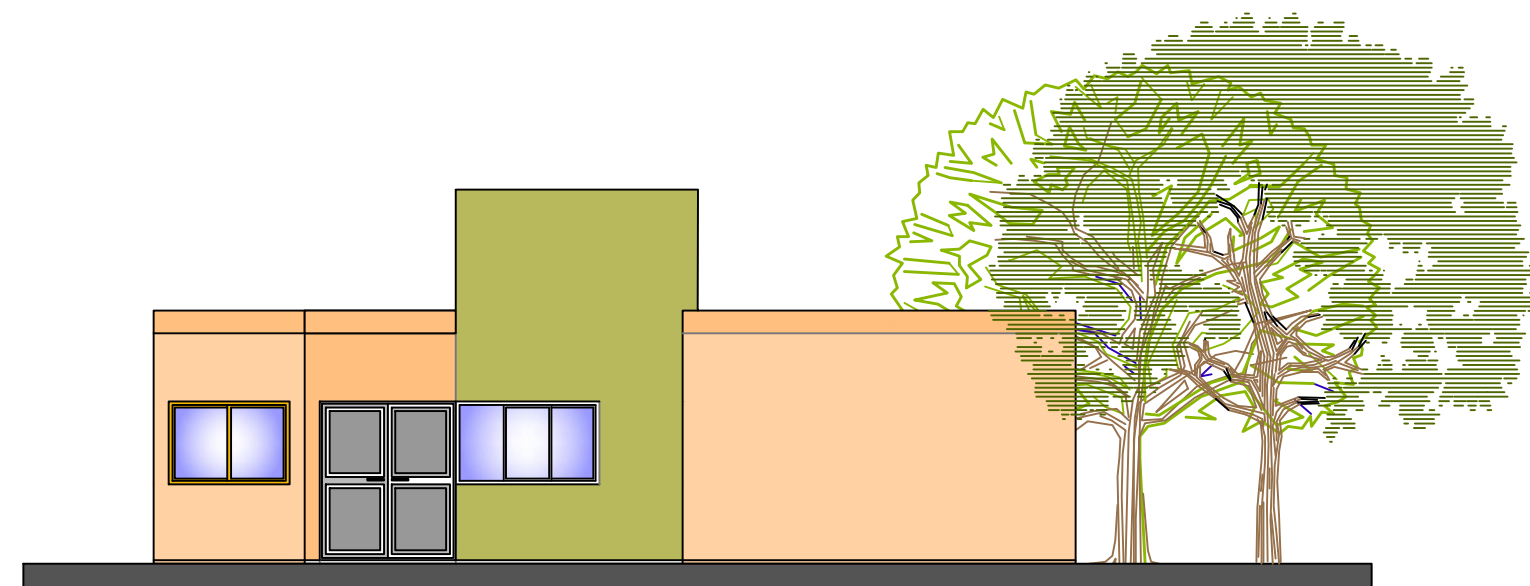


FACHADA PRINCIPAL GUARDERIA

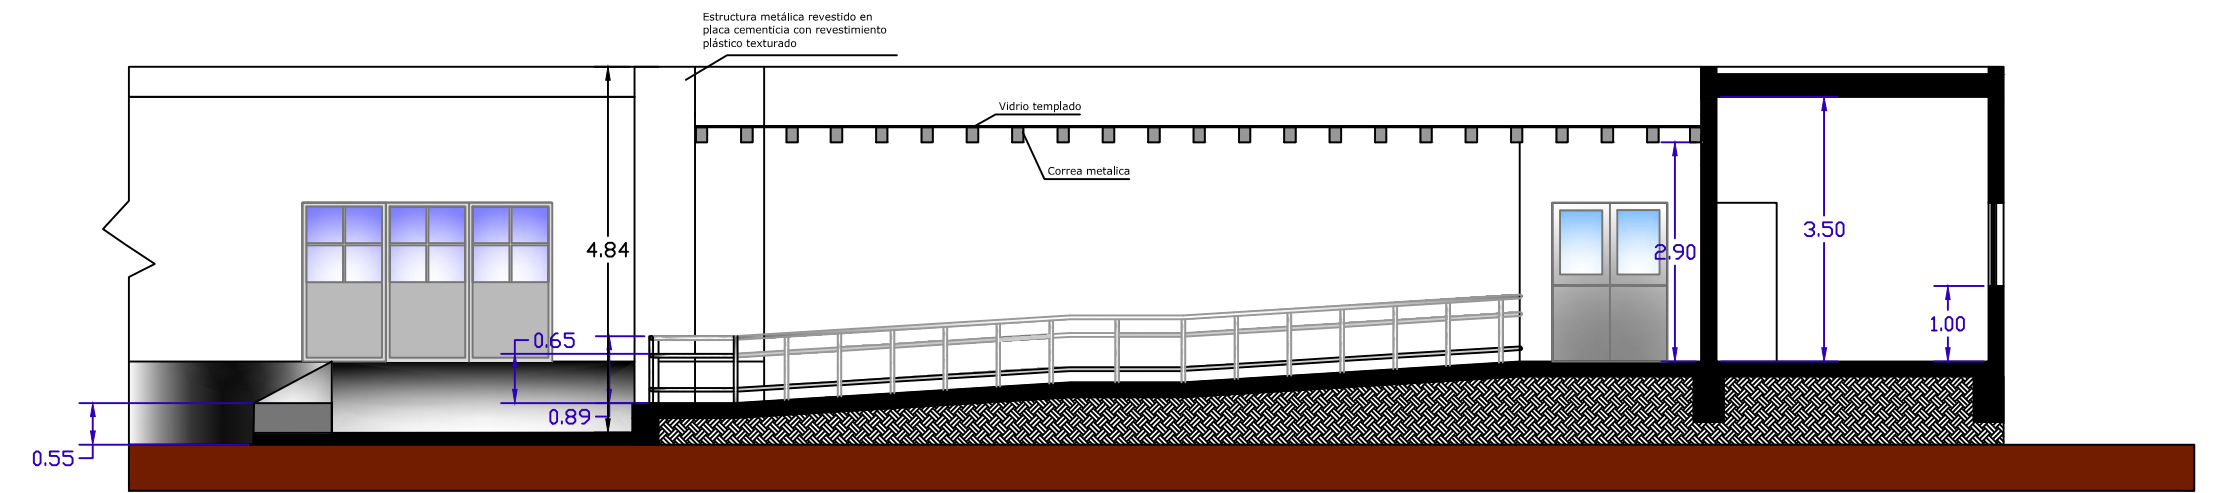


CORTE 1 - 1

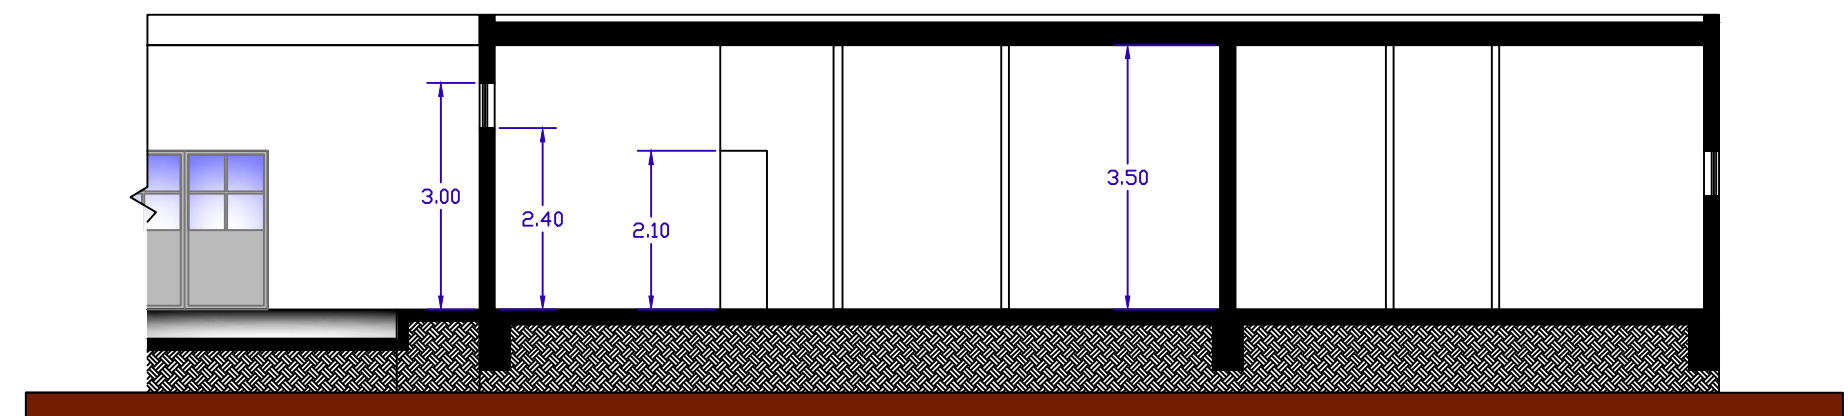

CORTE 2 - 2

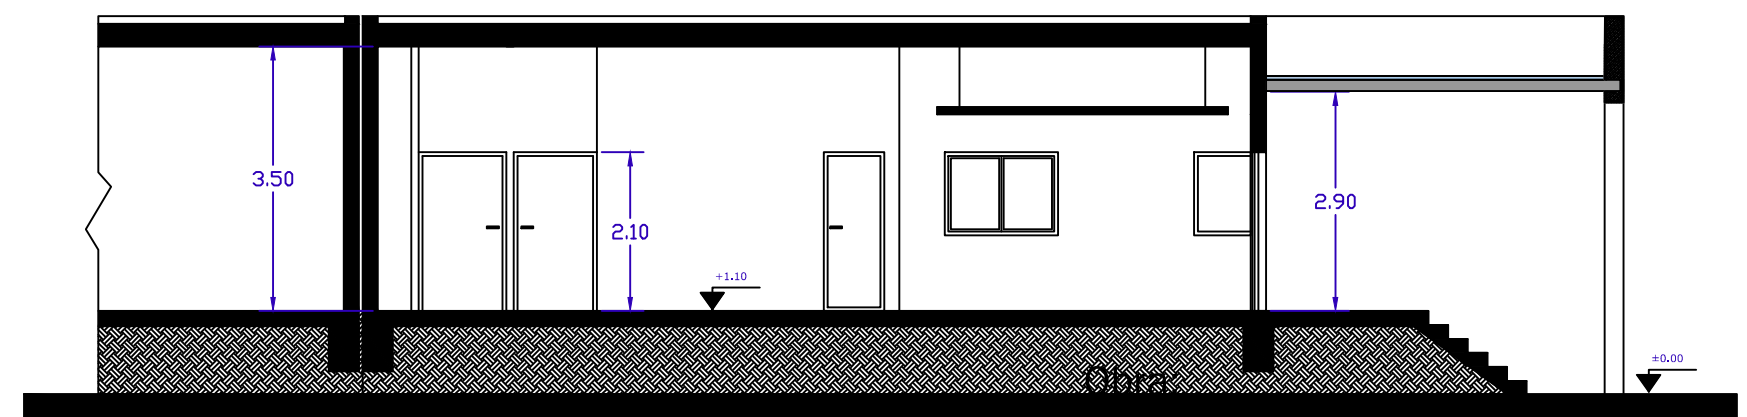

CORTE 4 - 4

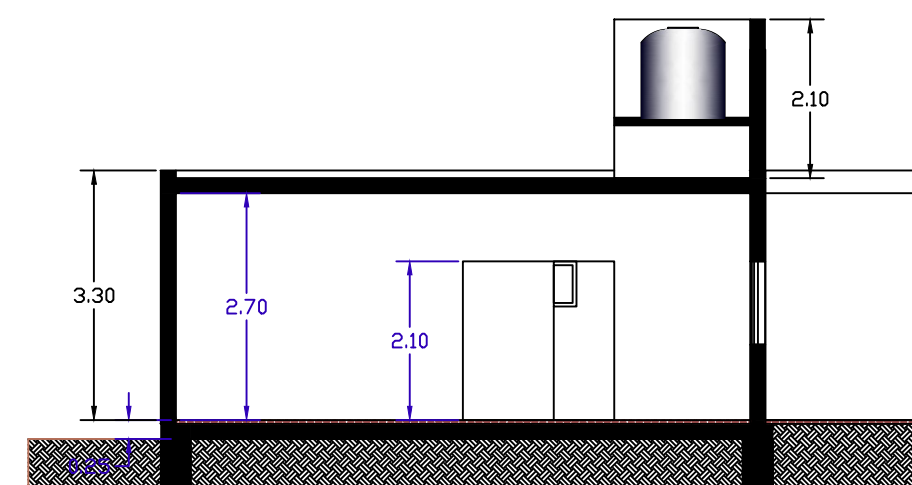

CORTE A-A

SAN JUAN GOBIERNO MINISTERIO DE PLANIFICACIÓN E INFRAESTRUCTURA Dirección de Arquitectura			Obra: CONSTRUCCION Y REMODELACION " URGENCIA Y GUARDERIA" Centro de Adiestramiento Dr. Rene Favaloro	
			Ubicación: Rawson. San Juan	
			Plano: Fachadas y Cortes	
Proyecto	ARQ. IVANNA CANTO		Fecha: Abril 2016 Esc: 1:100	
			SUPERFICIE SUPERFICIE: URGENCIA: Semicubierta: 35,00 m² Cubierta: 222,68 m² GUARDERIA: Cubierta: 104,36 m² Total 362,04 m²	
Sub - Jefe Dpto. Proyecto y Documentación				
Jefe Dpto. Proyecto y Documentación	ARQ. LILIANA GALOVICHE			
Jefe Técnico	ARQ. ROLAND PAPPARELLI			
Director	ING. EUGENIO MONTES		Plano N° 05	