




CORTE 4a-4a

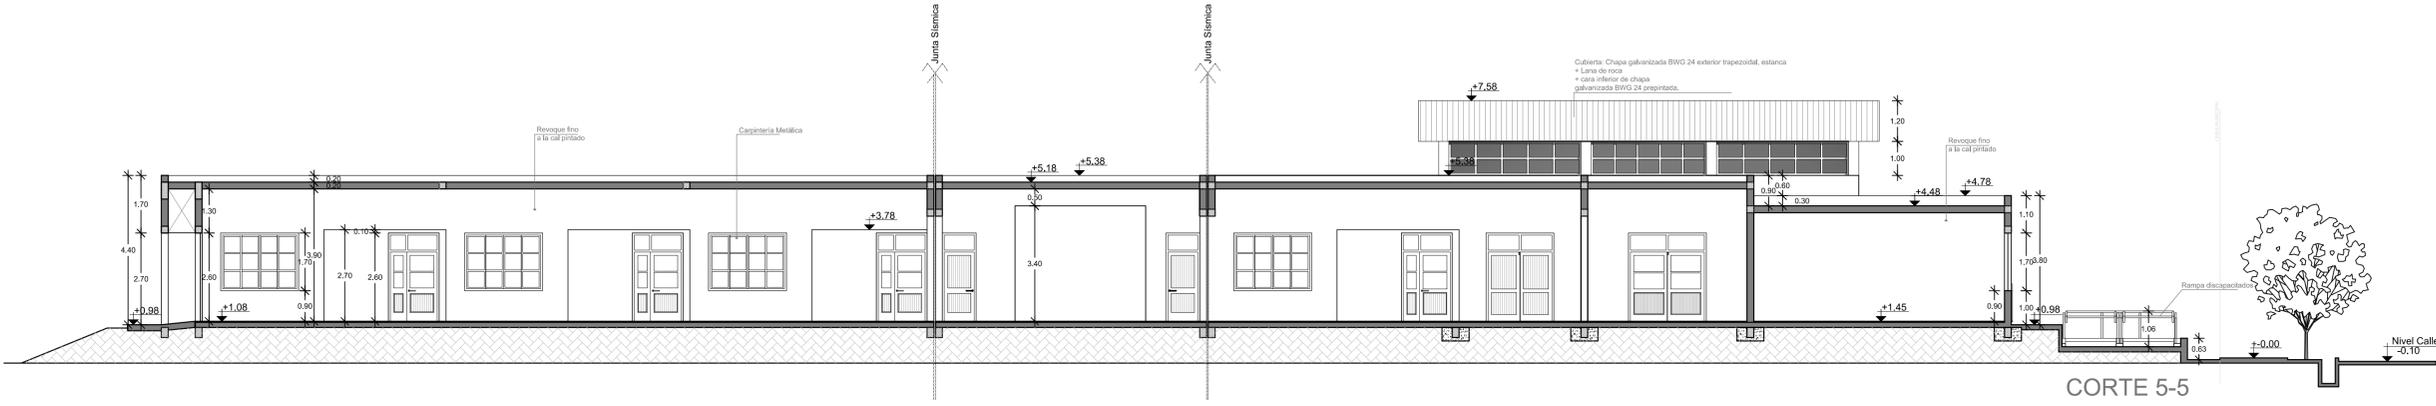


CORTE 5-5

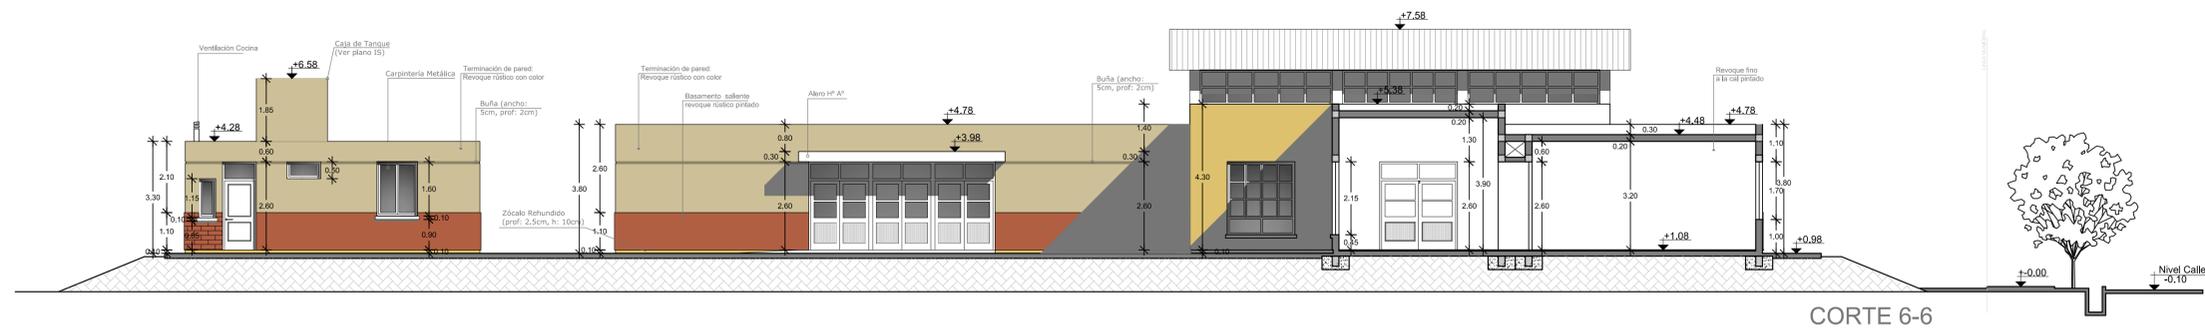

CORTE 6-6

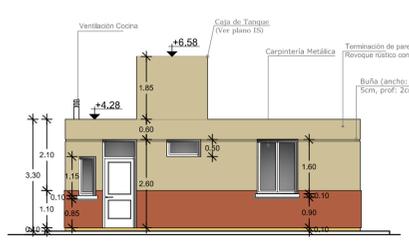


FACHADA NORTE

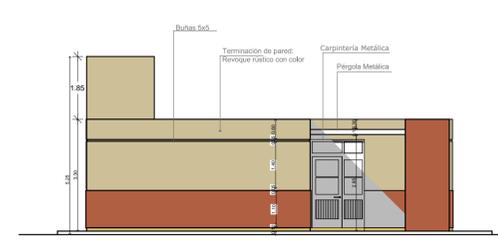


FACHADA OESTE



FACHADA SUR

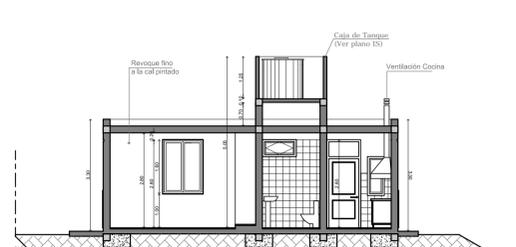

CORTE 8-8

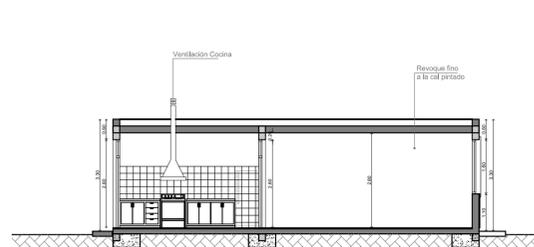


CORTE 9-9



MINISTERIO DE
**INFRAESTRUCTURA
Y SERVICIOS PÚBLICOS**
Dirección de
Infraestructura
Escolar

OBRA: **Escuela Juan Ignacio Gorriti**
Nivel Educativo: Inicial - Primario - Ciclo Básico.
CUE: 700019100
CU: 7000411
LOCALIZACION: Ruta N° 20 Estación José Martí s/n°
Localidad: La Chimbera
Dpto. 25 de Mayo - San Juan

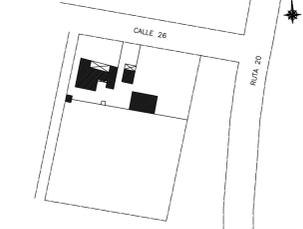

NOMBRE: **Sustitución Establecimiento
Vistas y Cortes**

PLANO N°: **AV-AC_02**

PROYECTISTA: Dirección de Infraestructura
Escolar

RESPONSABLE: Director: Ing. Oscar Montero

ARCHIVO: AV-AC - Esc. Juan Ignacio Gorriti -Vistas y
Cortes.dwg

ESCALA: 1:100

FECHA: Julio 2017

FIRMA:

MODIFICACIONES
FECHA OBSERVACIONES

FECHA OBSERVACIONES

FECHA OBSERVACIONES