


SIMBOLOGIA									
EXIST.	PROY.	REFERENCIA		EXIST.	PROY.	REFERENCIA			REFERENCIA
—	—	CONDUCTOR PRENSAMBLADO AEREO		●	○	B.T.	COLUMNA Hº Aº	—	COMANDO Y MEDIDOR PROYECTADO
				●	○	M.T.			
				●	○	B.T.	COLUMNA METALICA	—	EXTREMOS DE CIRCUITO
				●	○	B.T.	COLUMNA METALICA DOBLE ESTRUCTURA	—	PUESTA A TIERRA
				●	○	B.T.	SUBESTACIÓN TRANSFORMADORA	—	LUMINARIA PROYECTADA A DEFINIR
●	○	B.T.	POSTE DE MADERA	●	○	M.T.		Py	P: PIQUETE Y: N° PIQUETE
●	○	M.T.						LMN	PM:PUESTO DE MEDICIÓN XX: N° DE PUESTO
								LMS	LINEA MUNICIPAL NORTE
									LINEA MUNICIPAL SUR

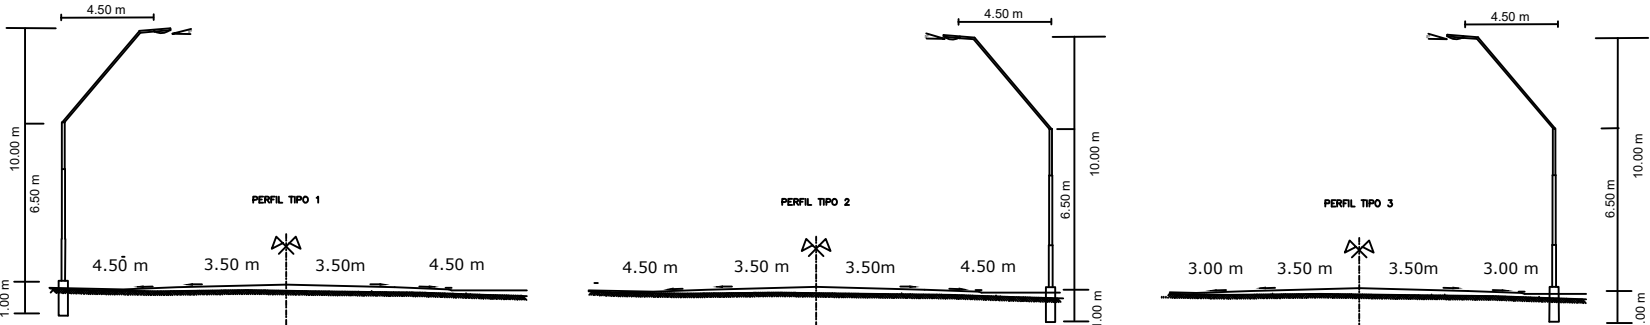

REVISION	FECHA	DESCRIPCION		
Dibujó:	FECHA:	GOBIERNO DE LA PROVINCIA DE SAN JUAN Ministerio de Infraestructura y Servicios Públicos OBRA: Iluminación Calle Vidart entre Calle 5 y Calle 11 Plano de: Planimetria y Distribución de Piquetes		
Proyecto:	FECHA:			
Revisó:	FECHA:			
Aprobó:	FECHA:			
		ESCALA: s/e	PLANO NUMERO: 2	REVISION: 1