


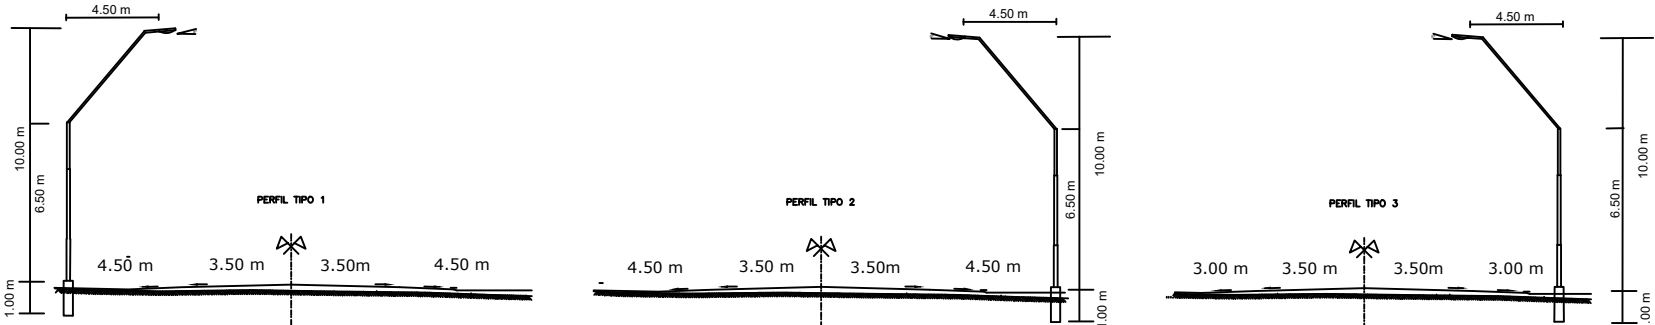

SIMBOLOGIA									
EXIST.	PROY.	REFERENCIA		EXIST.	PROY.	REFERENCIA			REFERENCIA
		CONDUCTOR PRENSAMBLADO AEREO		●	○	B.T.	COLUMNA Hº Aº		COMANDO Y MEDIDOR PROYECTADO
				●	○	M.T.			
				●	○	B.T.	COLUMNA METALICA		EXTREMOS DE CIRCUITO
				●	○	M.T.			
				●	○	B.T.	COLUMNA METÁLICA DOBLE ESTRUCTURA		PUESTA A TIERRA
				●	○	M.T.			
		B.T.	POSTE DE MADERA	●	○	B.T.	SUBESTACIÓN TRANSFORMADORA		LUMINARIA PROYECTADA A DEFINIR
				●	○	M.T.			
		B.T.		●	○	B.T.			Py P: PIQUETE Y: Nº PIQUETE
				●	○	M.T.			
		B.T.		●	○	B.T.			PM: PUESTO DE MEDICIÓN XX: Nº DE PUESTO
				●	○	M.T.			
		B.T.		●	○	B.T.			LMN LINEA MUNICIPAL NORTE
				●	○	M.T.			
		B.T.		●	○	B.T.			LMS LINEA MUNICIPAL SUR
				●	○	M.T.			



REVISION		FECHA	DESCRIPCION		
Dibujó:		FECHA:	<div>GOBIERNO DE LA PROVINCIA DE SAN JUAN</div> <div>Ministerio de Infraestructura y Servicios Públicos</div> <div>OBRA: Iluminación Calle San Miguel entre Calle 5 y Calle 9</div> <div>Plano de: Planimetría y Distribución de Piquetes</div>		
Proyecto:		FECHA:			
Revisó:		FECHA:			
Aprobó:		FECHA:			
<div><div>DRE</div><div>DIRECCION DE RECURSOS ENERGETICOS</div></div>			ESCALA:	PLANO NUMERO:	REVISION:
			s/e		
			FORMATO:	1	1