



PLANTA BAJA

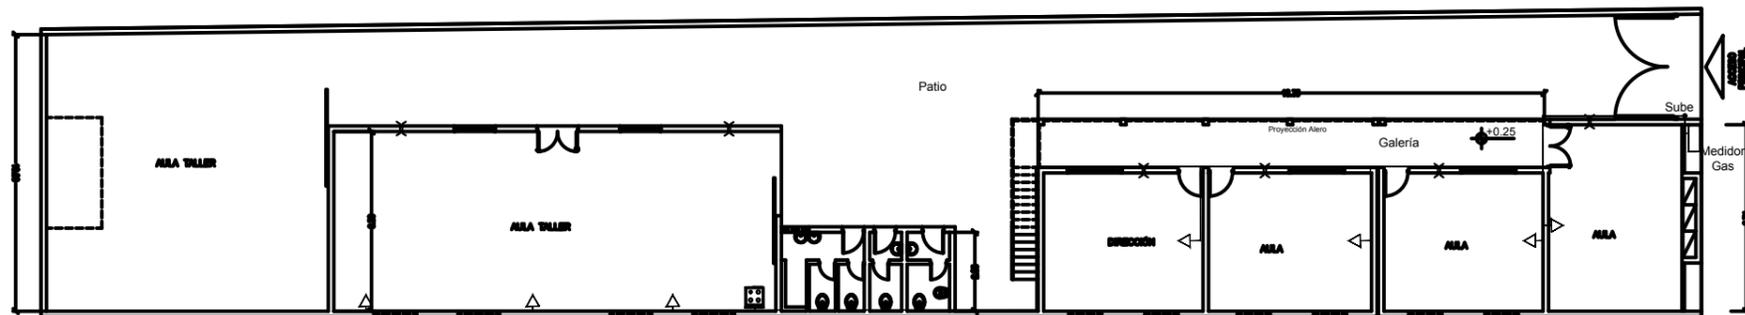

Calle La Laja

PLANTA ALTA

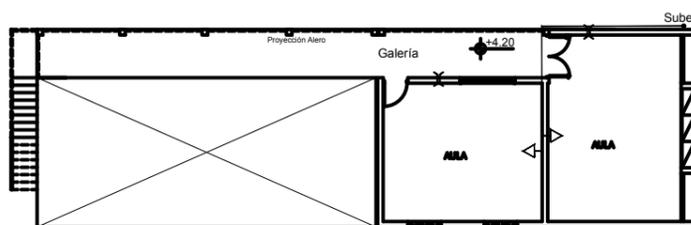

PLANO: PLANTEO GAS

Escuela: EPET N°: 1  
 Localidad: LA LAJA  
 Departamento: ALBARDÓN

Dirección Provincial de  
 Redes de Gas

