
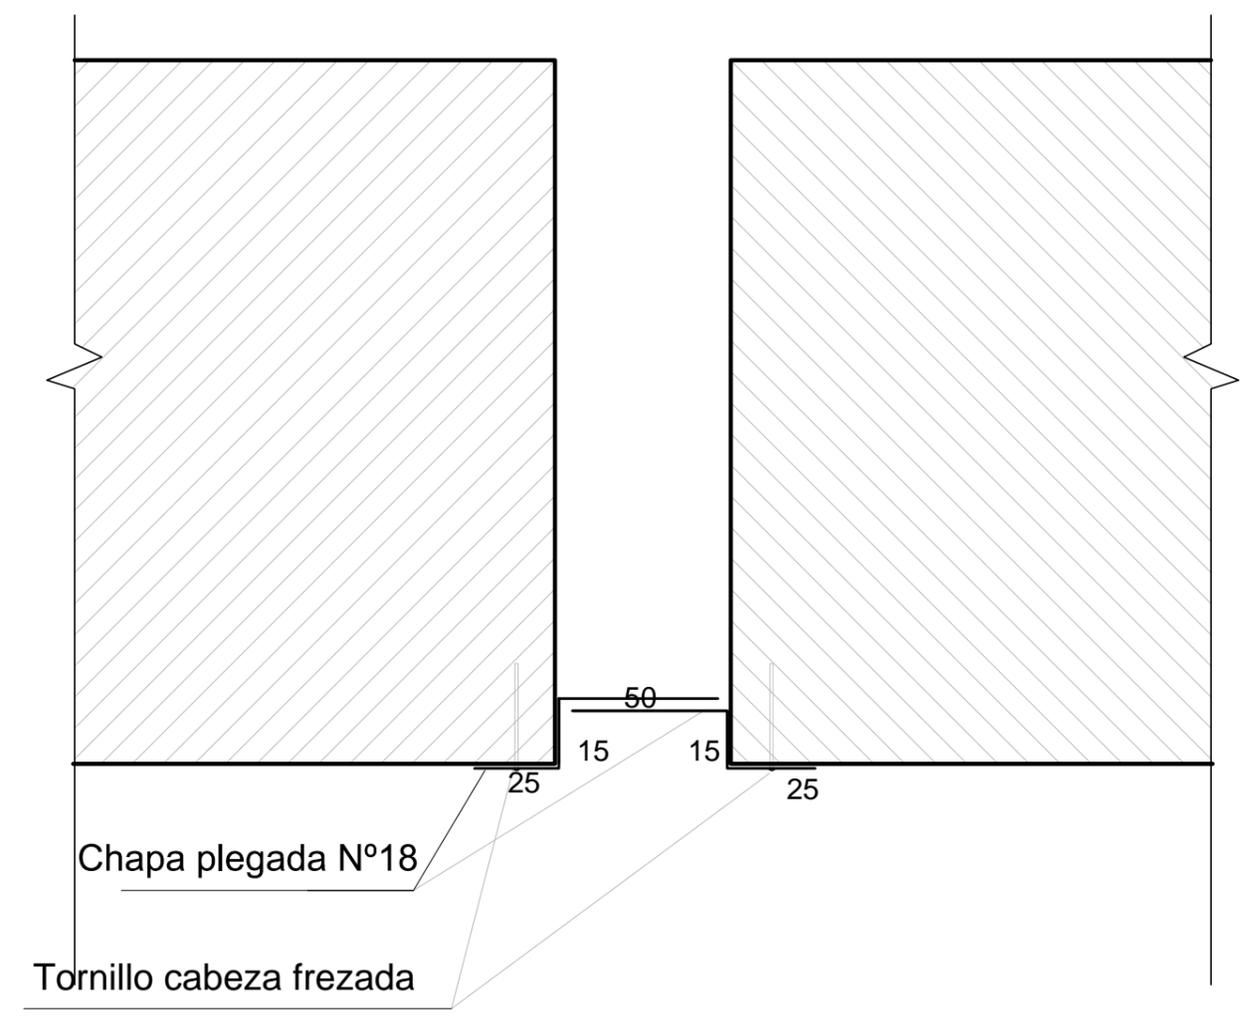


DETALLE DE VINCULACION EN PLANTA SEGÚN
ENCUENTROS DE MUROS, CIELORRASOS Y CUBIERTAS

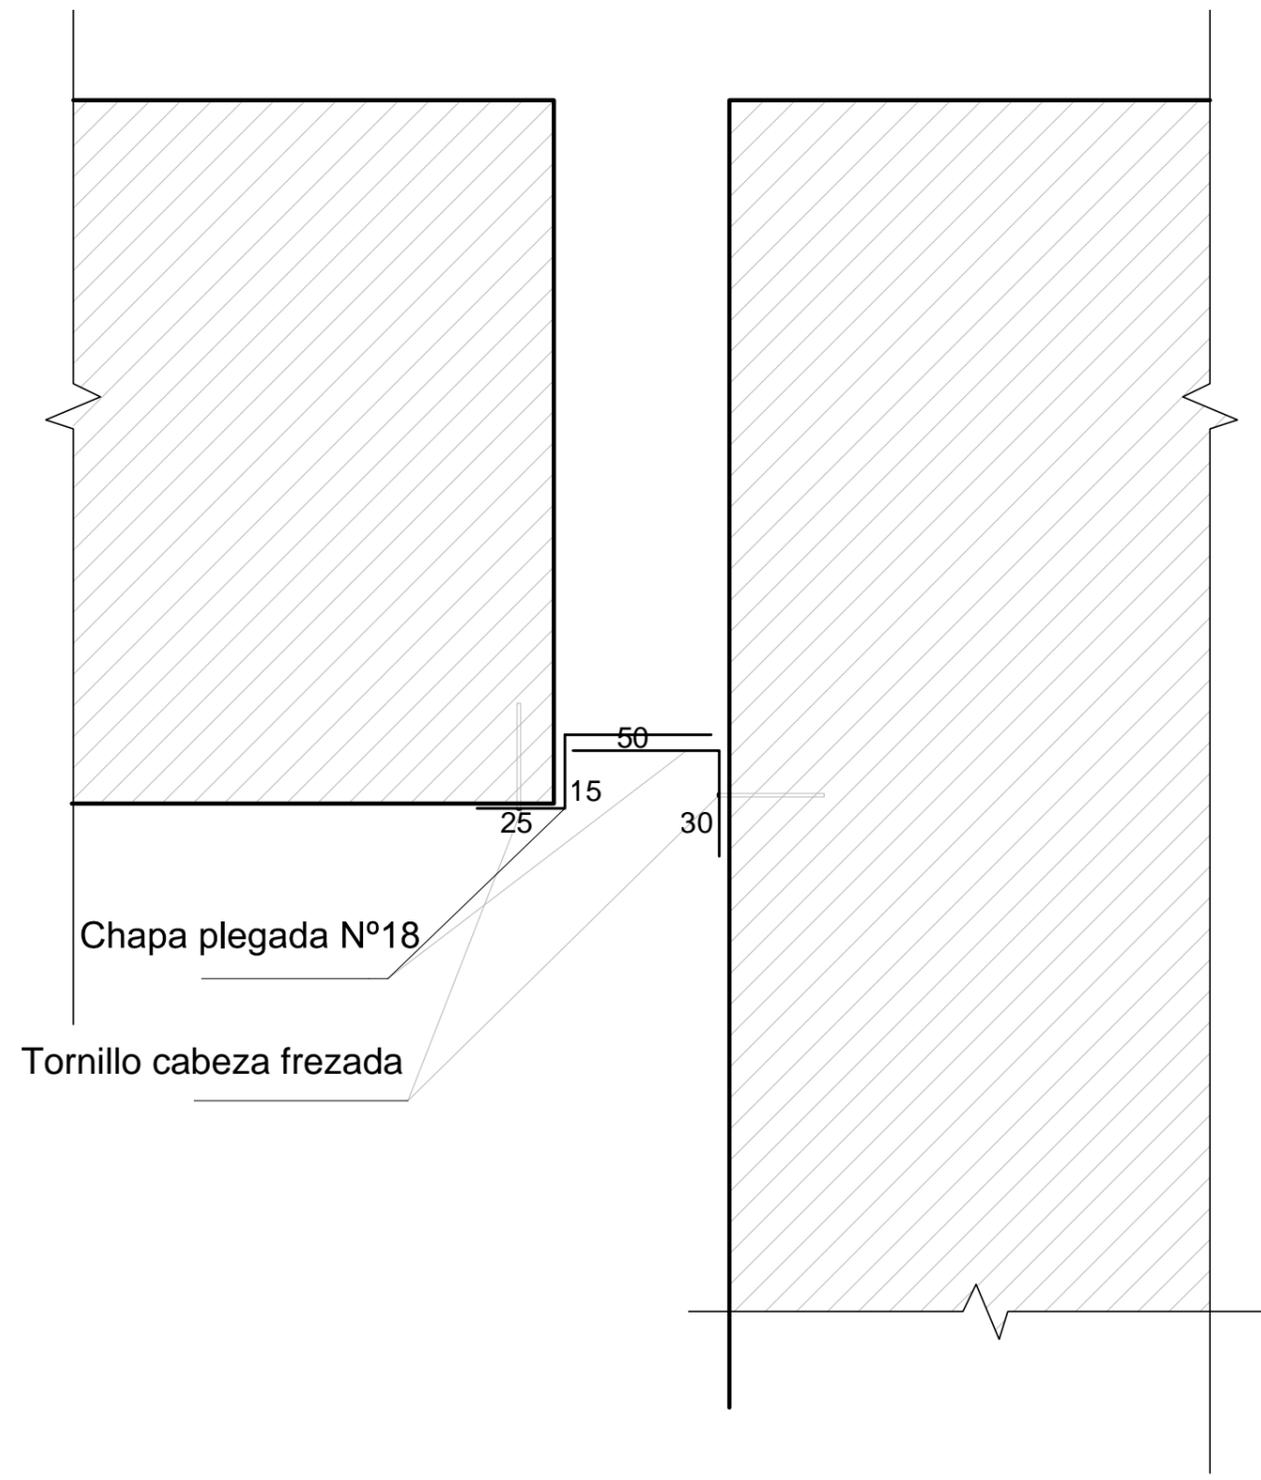

NOTA: TODAS LAS MEDIDAS SON EXPRESADAS EN MILIMETROS

Fondos Provinciales	
NOMBRE	Detalle Tapajunta
PROYECTISTA	Direccion de Infraestructura Escolar
FICHA N°	09
RESPONSABLE	Coord. Ing. Renzo Rizzetto