DETALLE CERCO PERIMETRAL CON CHAPA PERFORADA

Esc: 1:25

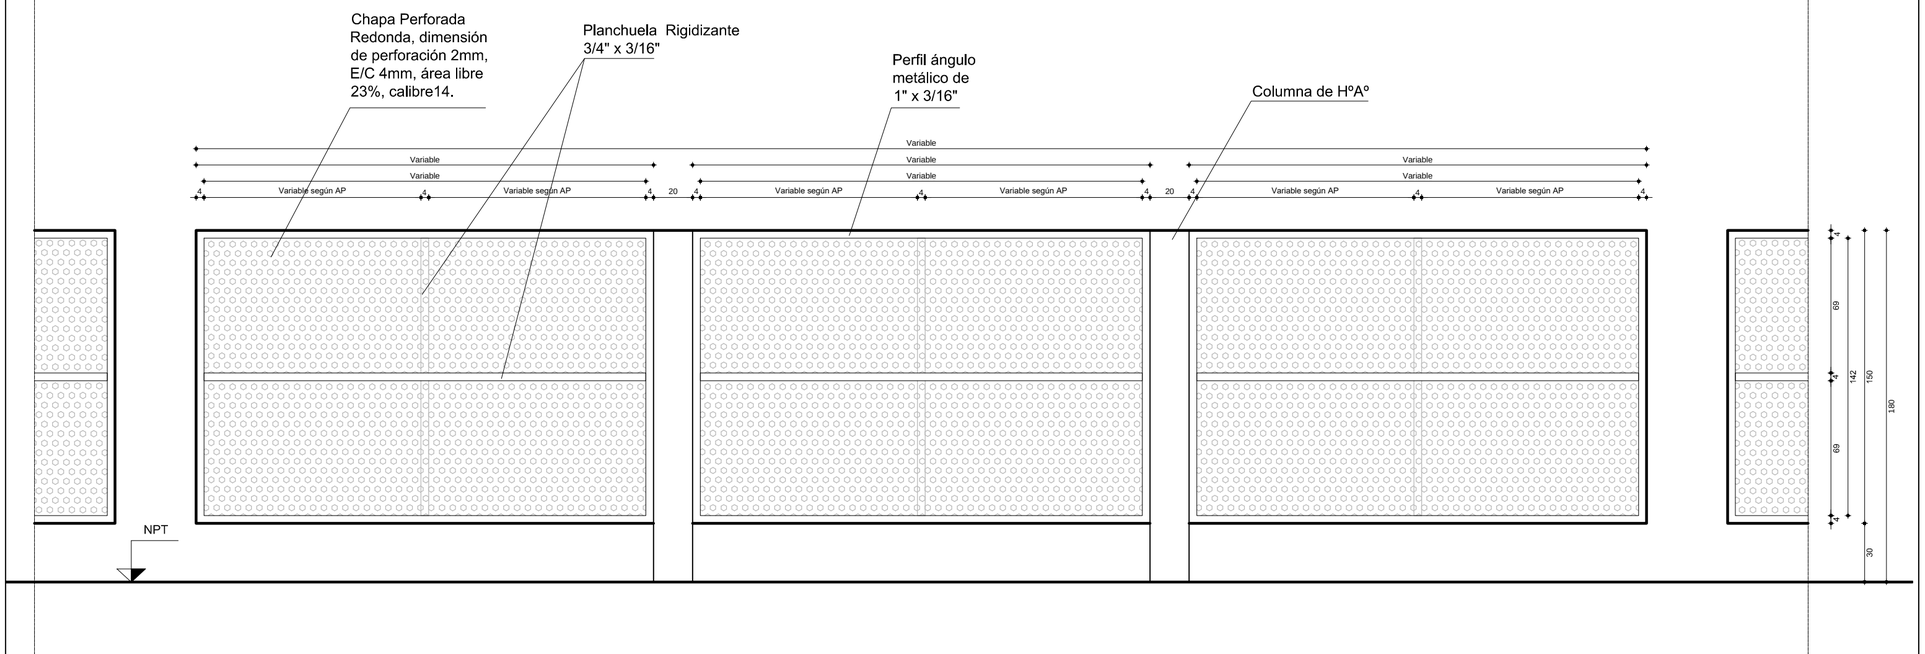

NOTA: EL CIERRE PERIMETRAL SERÁ DE MAMPOSTERÍA DE 20 CM Y LAS FUNDACIONES ESTARÁN DE ACUERDO AL CÁLCULO ESTRUCTURAL.

NOMBRE	Detalle Cierre Cerco Perimetral
PROYECTISTA	Subsecretaría de Arquitectura
FICHA Nº	RESPONSABLE Subsecretario Ing. Oscar Montero