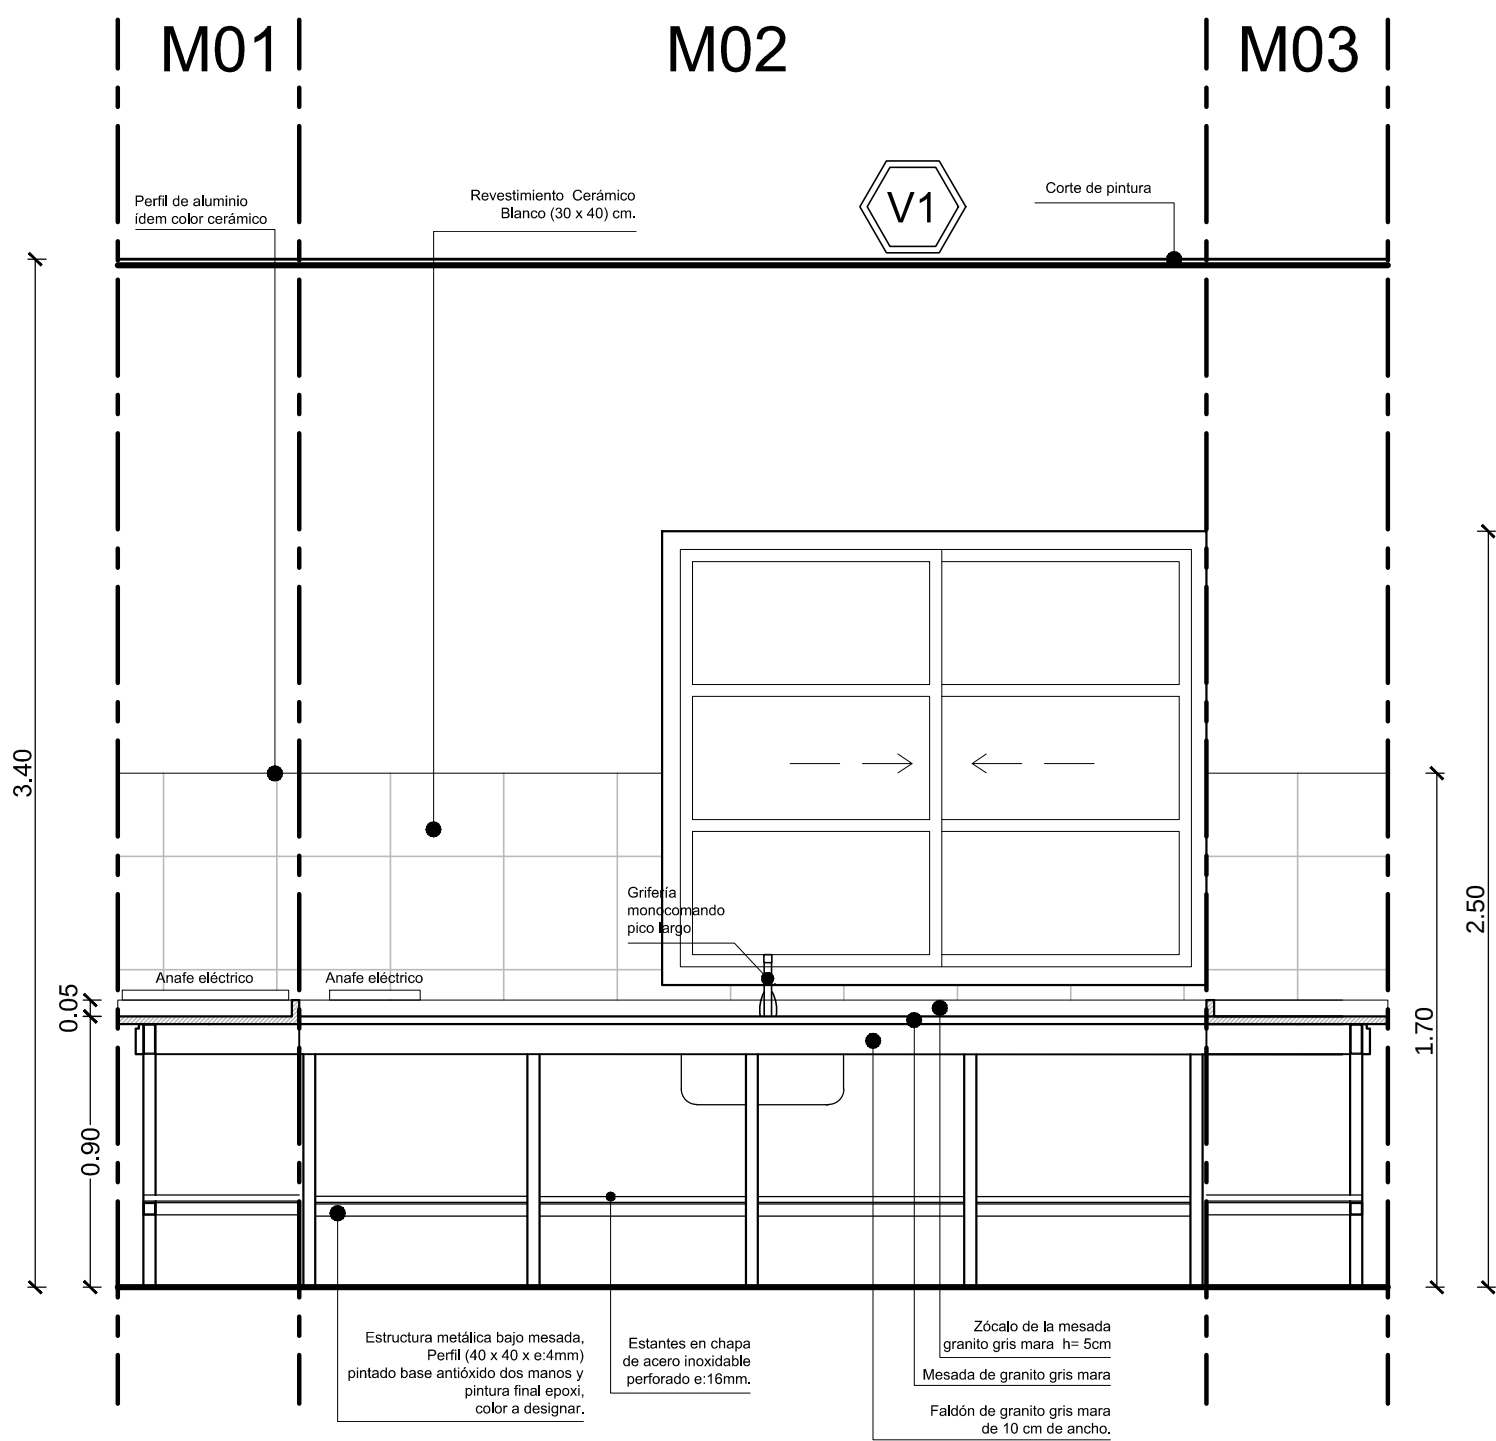


PLANTA SALA DOCENTES - OFFICE - Esc. 1:25



DESARROLLO OFFICE - Esc. 1:25

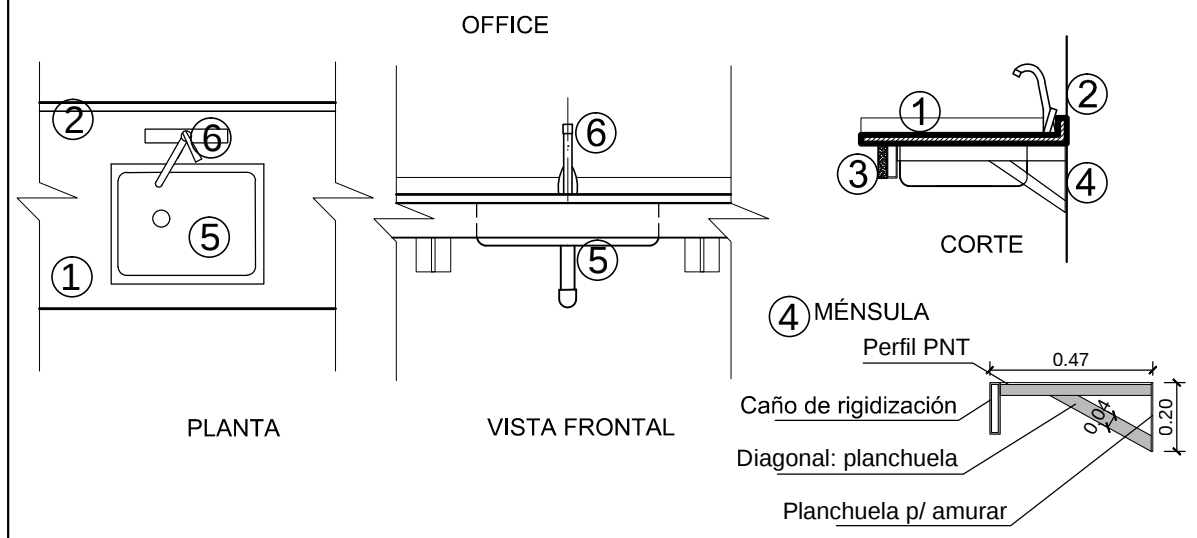
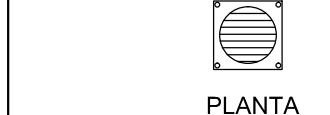


NOTA:

*TODAS LAS ARISTAS LLEVARÁN ESQUINEROS DE ALUMINIO IDEM COLOR CERÁMICO

* EL PRESENTE DESARROLLO ES GENERICO; SE DEBERA ADAPTAR AL PROYECTO SEGUN PLANO AP y AV-AC.

REFERENCIAS

ARTEFACTO - ACCESORIO	DESCRIPCION
	1 Mesada granito natural, gris mara, 60cm de profundidad. 2 Zócalo de granito natural, gris mara, altura 5cm. 3 Faldón de MDF, espesor min. 18 mm, color gris grafito, con tapacanto, de 10cm de alto, colocado en frente y laterales, fijado a caño de rigidización. 4 Ménsula: PNT 22-32-3,2 y diagonal plachuela e= 5mm, amurada con plachuela de 20 x 15 cm, e= 5mm. Caño de rigidización (50x30x2)mm. 5 Pileta de cocina de A°1° (53x37x15)cm. 6 Grifería monocomando pico largo.
	Anafe 2 hornallas eléctrico,de chapa DD N° 18, esmaltado al fuego de primera calidad.
	Tomacorriente, según Especificaciones Técnicas.
	P.P.A. (20 x 20) cm - Pileta de Piso Abierta, con rejilla de bronce.
	BACH (20 x 20) cm - Boca de Acceso c/ Cierre Hermético, con tapa de bronce.

Fondos Nacionales Primaria/Secundaria	
NOMBRE	Detalle Desarrollo Sala Docentes - Office
PROYECTISTA	Subsecretaría de Arquitectura
FICHA	DS_02
RESPONSABLE	Subsecretario Ing. Oscar Montero