

CIRCULAR Nº 2 – NOTA ACLARATORIA


LIC. Nº: 38/22

OBRA: “PROYECTO EJECUTIVO Y CONSTRUCCIÓN DRENAJE OESTE DE LA CIUDAD DEPORTIVA”


CONSULTA 1:

Se actualiza el Plano denominado: **1- PLANOS GENERALES – DETALLES**, el cual se deberá reemplazar por su nueva versión denominado: **1- PLANOS GENERALES - DETALLES-V1**. Hubo un error en las unidades de medidas de los detalles de secciones del Dren.


Se adjunta Plano en PDF y DWG.

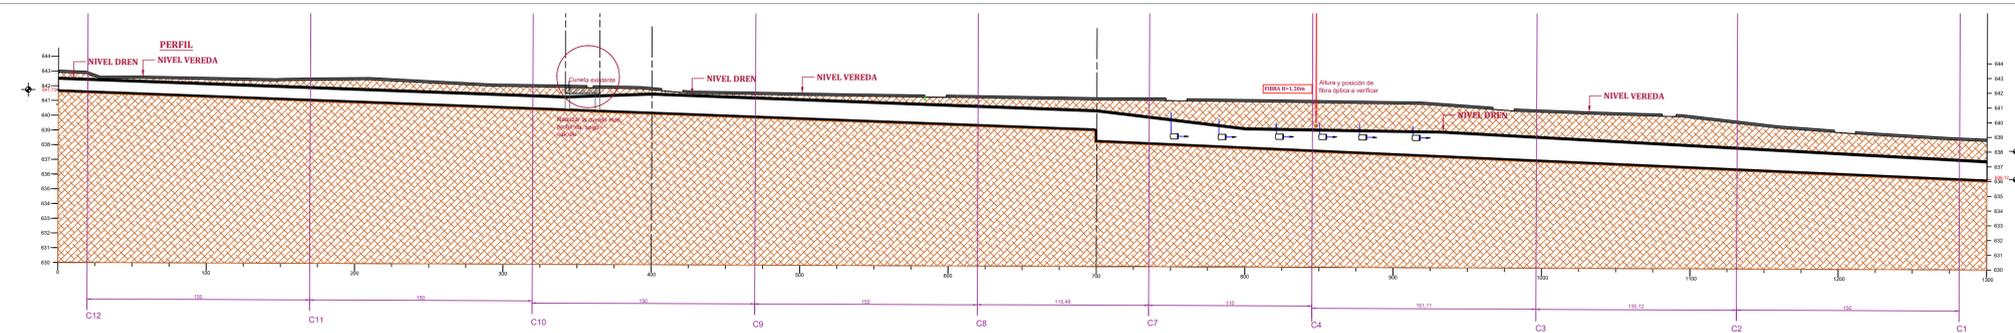

DETALLE DE DISTINTAS SITUACIONES DE CAPTACIÓN DE AGUAS ENTRE Pr.0 A 400

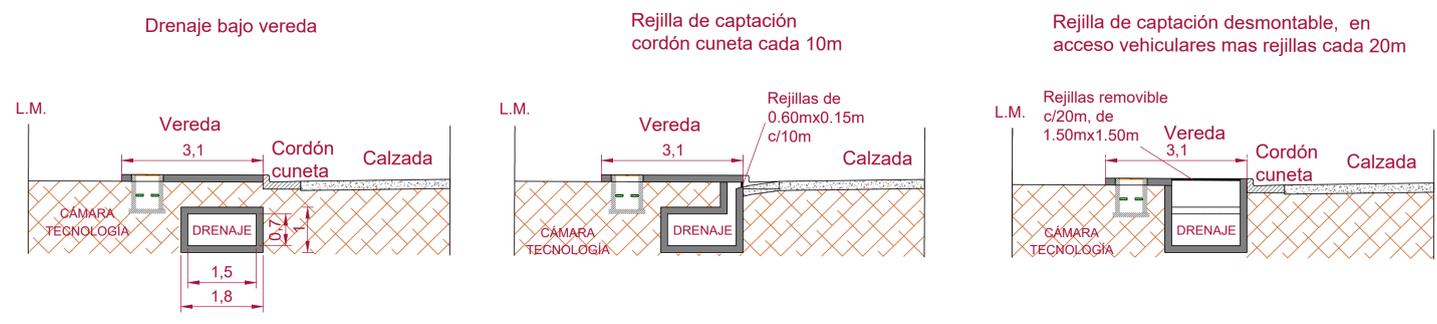


PLANTA

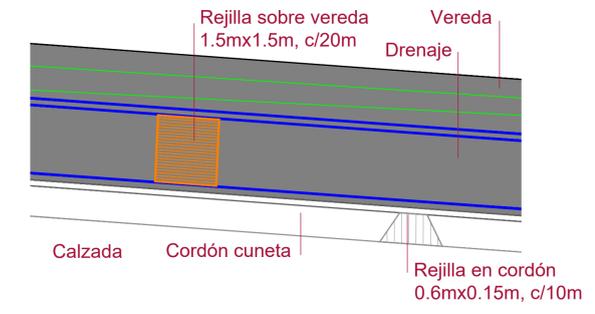


DETALLE DE REJILLAS DESMONTABLES SOBRE VEREDA CADA 20m



DETALLE DE DISTINTAS SITUACIONES DE CAPTACIÓN DE AGUAS ENTRE Pr. 400 A 700

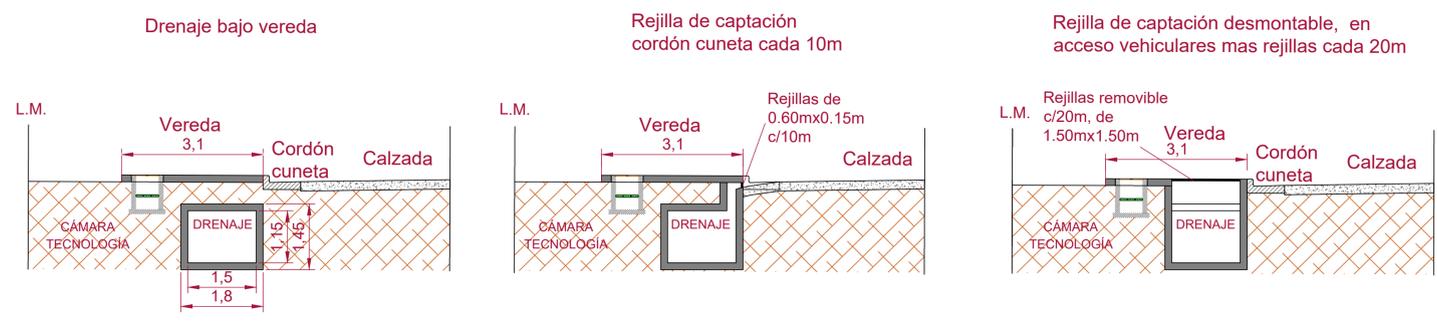


PLANTA

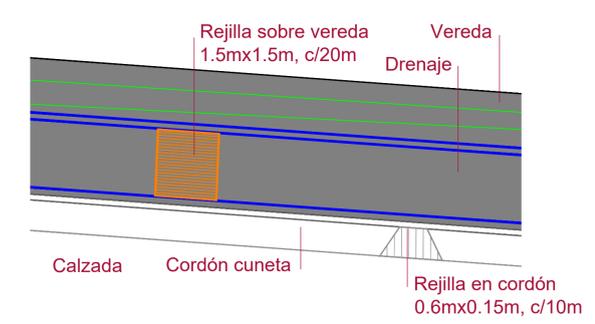


DETALLE DE REJILLAS EN CORDÓN CUNETA CADA 10m



DETALLE DE DISTINTAS SITUACIONES DE CAPTACIÓN DE AGUAS ENTRE Pr. 700 A 1300

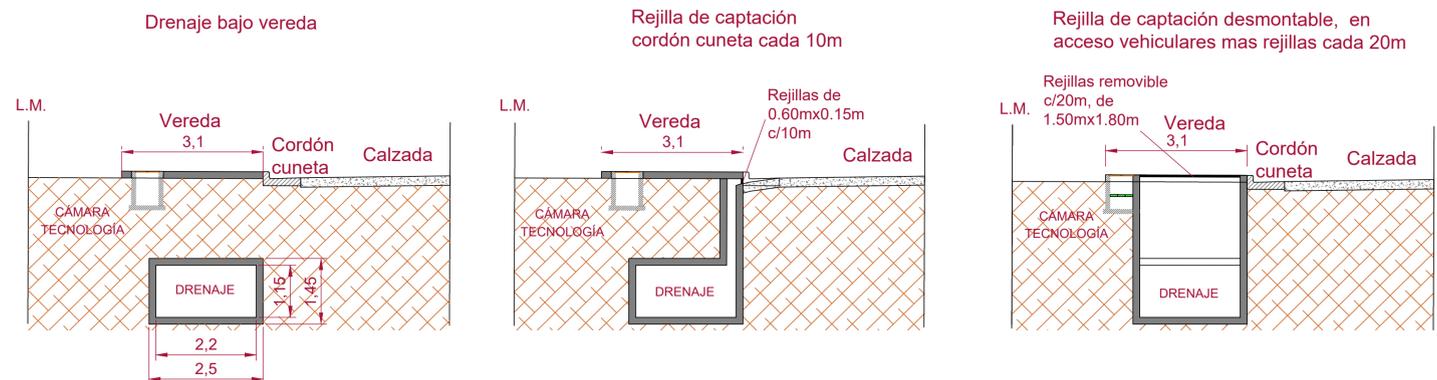

PLANTA

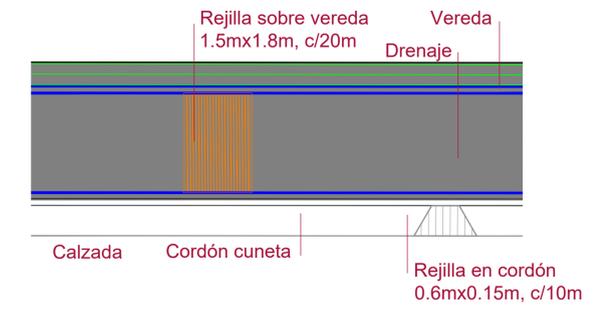

NOTA: Los trabajos a realizar previos a las obras propiamente dichas, son el relevamiento y verificación de toda las obras de infraestructuras existentes (niveles, ubicación, dimensiones, acometidas de agua, cloaca, gas, telecomunicaciones, electricidad, ramales, cañerías, etc.) que afecten esta obra. Tramitar las factibilidades y los permisos pertinentes en todas y cada una de las reparticiones/ o los organismos afectados (OSSE, Energía San Juan, Gas del Estado, Vialidad Nacional, Hidráulica, Municipalidad, etc.). Será de pura y exclusiva **RESPONSABILIDAD** de la Contratista por cualquier rotura daño que afecte dichas instalaciones.

NOTA: Ver detalles de la construcción del drenaje en el cálculo hidrológico del Instituto de Hidráulica de la Universidad Nacional de San Juan. (Anexo).

PROYECTO:	DIRECTOR: ARQ. ANALICIA SANCHEZ	TIPO DE INTERVENCIÓN:		
CÁLCULO:	SUBDIRECTOR: ARQ. GUIDO BURGOS	Sup. Total: 3900 m ²	Sup. Cubierta:	Sup. Semicubierta:
INSTALACIONES:	JEFE ÁREA PROYECTO: ARQ. CECILIA MUSCATEL	ESC: S/E	NC: VARIAS	
ASESORES BIM:	SUBJEFE ÁREA PROYECTO: ARQ. ROZANA ARUSSA	UBICACIÓN: RUTA NACIONAL N°40 ENTRE CALLES N°6 Y N°7, DEPARTAMENTO POCITO		

SAN JUAN
MUNICIPALIDAD DE OBRAS Y SERVICIOS PÚBLICOS

Obra: **PROYECTO EJECUTIVO Y CONSTRUCCIÓN DEL DRENAJE OESTE DE LA CIUDAD DE LOS DEPORTES**
Plano: **DETALLES**
Departamento: **POCITO**

Fecha: 14-09-2022

Plano N°: **2-V1**