


# DETALLE CERCO PERIMETRAL CON CHAPA PERFORADA - Esc: 1:25

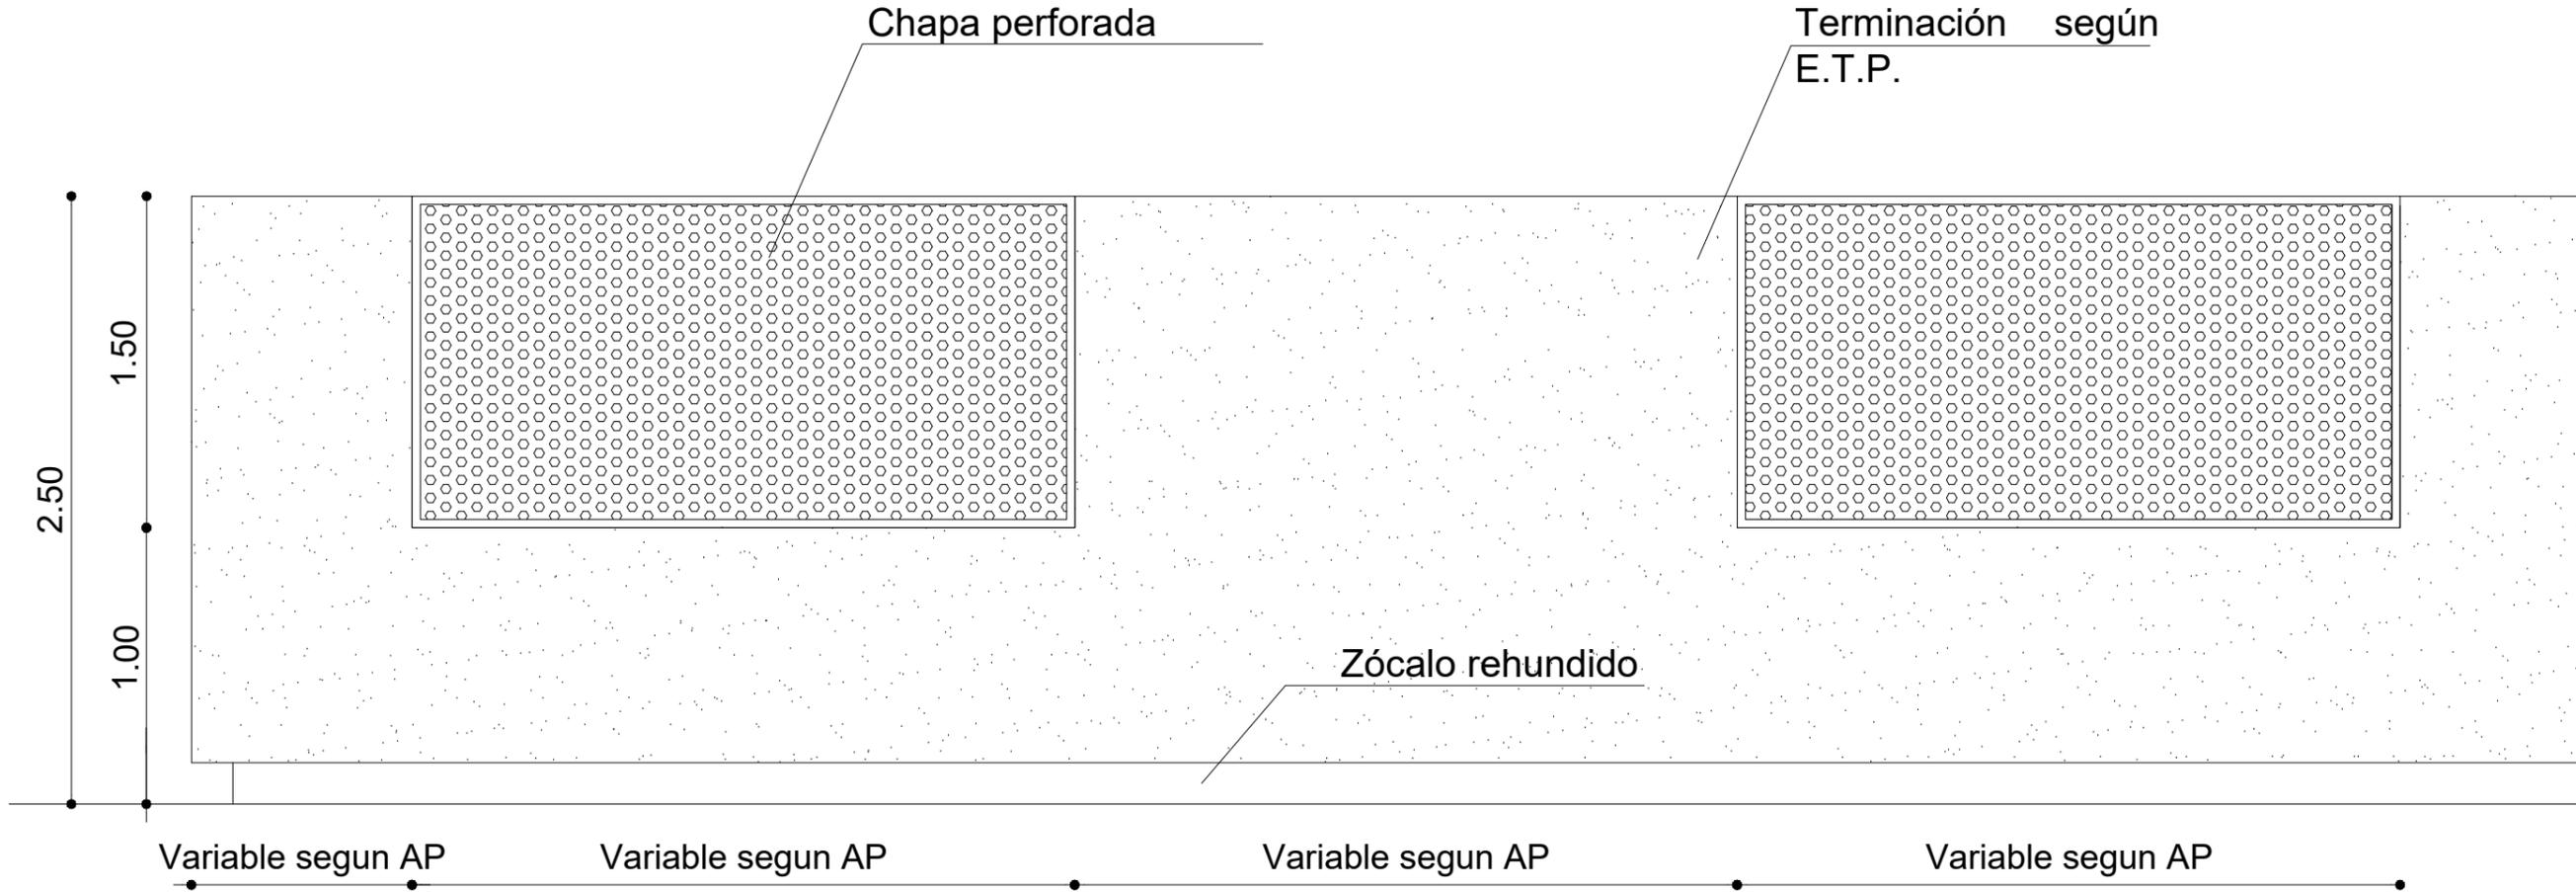

**NOTA: EL CIERRE PERIMETRAL SERA DE MAMPOSTERIA DE 20 CM Y LAS FUNDACIONES ESTARAN DE ACUERDO AL CALCULO ESTRUCTURAL.**

<b>PROGRAMA PLAN OBRAS</b>	
NOMBRE	Cierre Perimetral
PROYECTISTA	Direccion de Infraestructura Escolar
FICHA N°	<b>10</b>
RESPONSABLE	Director Ing. Oscar Monteros