


Plan de Obras

OBRA Escuela Albergue Casa del Niños (Primaria) -
 Nivel Educativo: Primario
 CUE: 700041700
 CUI: 7000396
 LOCALIZACION: Mitre y Rawson s/n
 Localidad: Villa San Agustín
 Dpto. Valle Fértil - San Juan
 N.C: 19-50/ 310 910

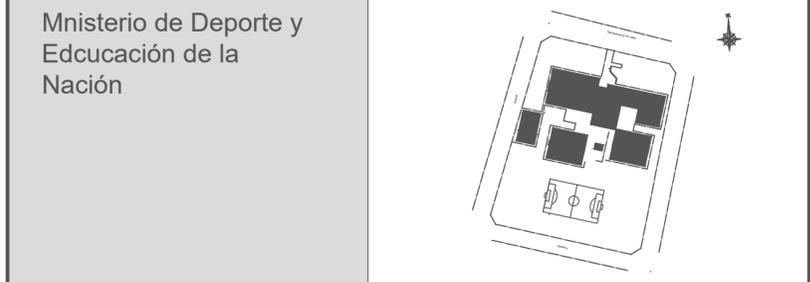

NOMBRE Ampliación y refacción del Establecimiento
Torre Tanque

PLANO Nº **E-04**

PROYECTISTA Dirección de Infraestructura Escolar

RESPONSABLE Director Ing. Oscar Montero

ARCHIVO E-04 - Escuela Albergue Casa del Niño

ESCALA 1:100

FECHA: ENERO 2018

FIRMA


MODIFICACIONES
 FECHA OBSERVACIONES

FECHA OBSERVACIONES


FECHA OBSERVACIONES




PLANTA

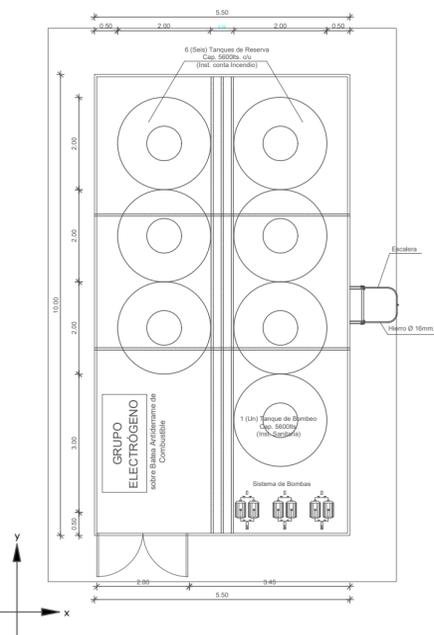


FUNDACIONES

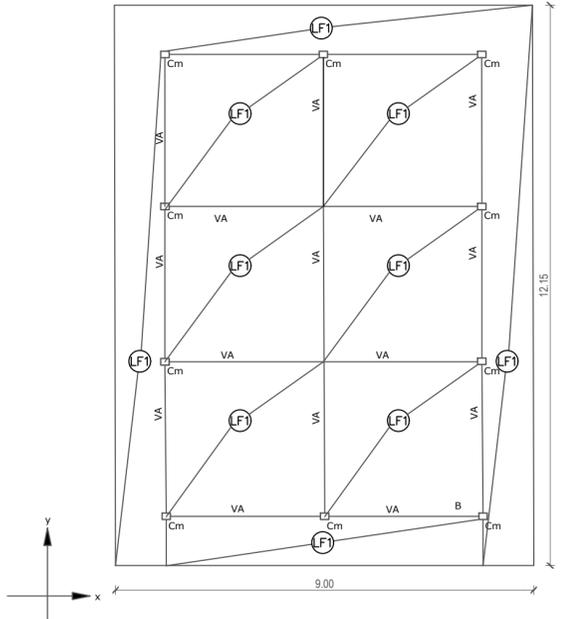



NIVEL +3.00

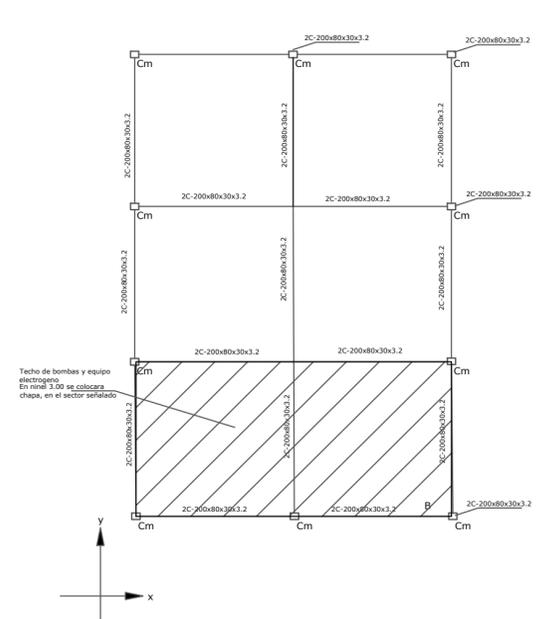


NIVEL +3.00

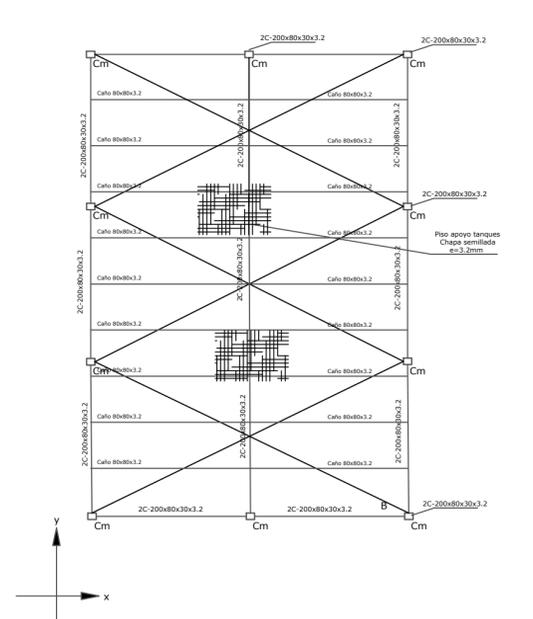


VIGAS-VA- H17-ADN 420

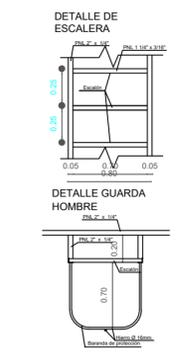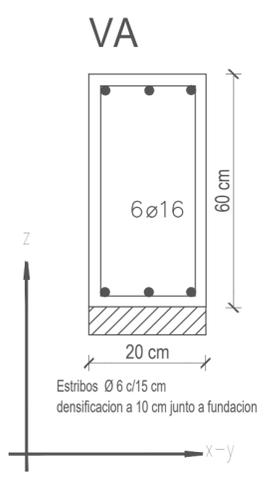

DETALLE DE ANCLAJE

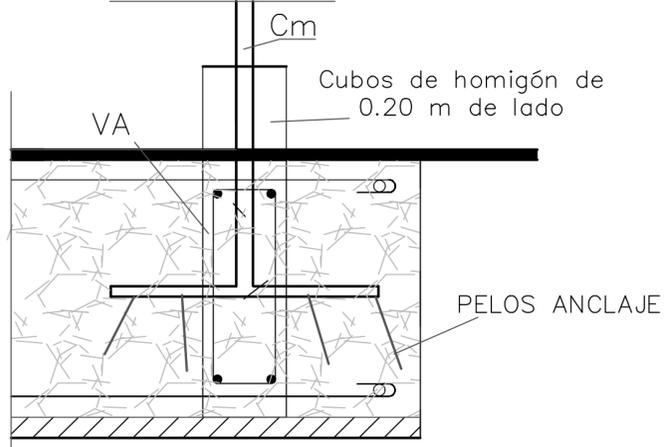

ESQUEMA ESTRUCTURAL

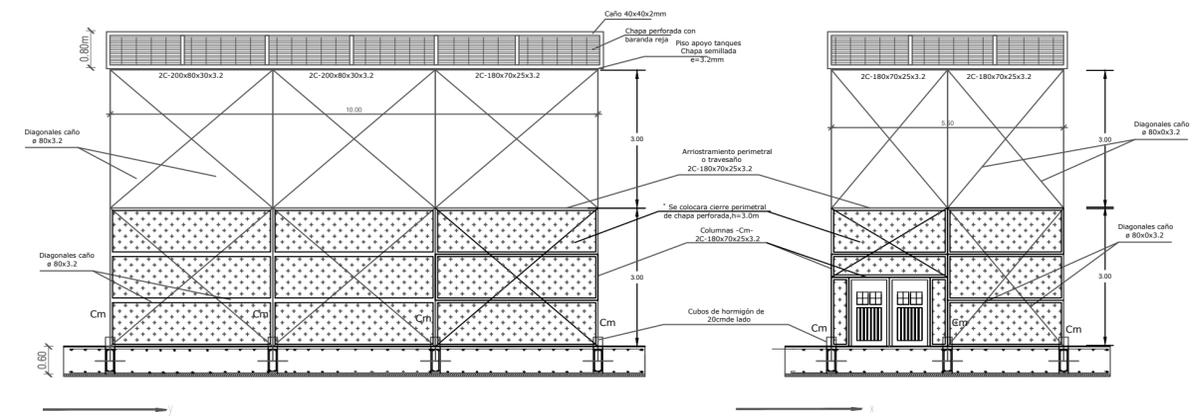

NOTA
 Todas soldaduras a ejecutar en las estructuras metálicas, estarán constituidas por cordones continuos, con una penetración adecuada, sin porosidades, sin escorias ni incrustaciones de impresas, y con un ancho mínimo de 6mm.