
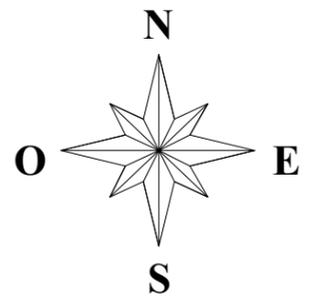
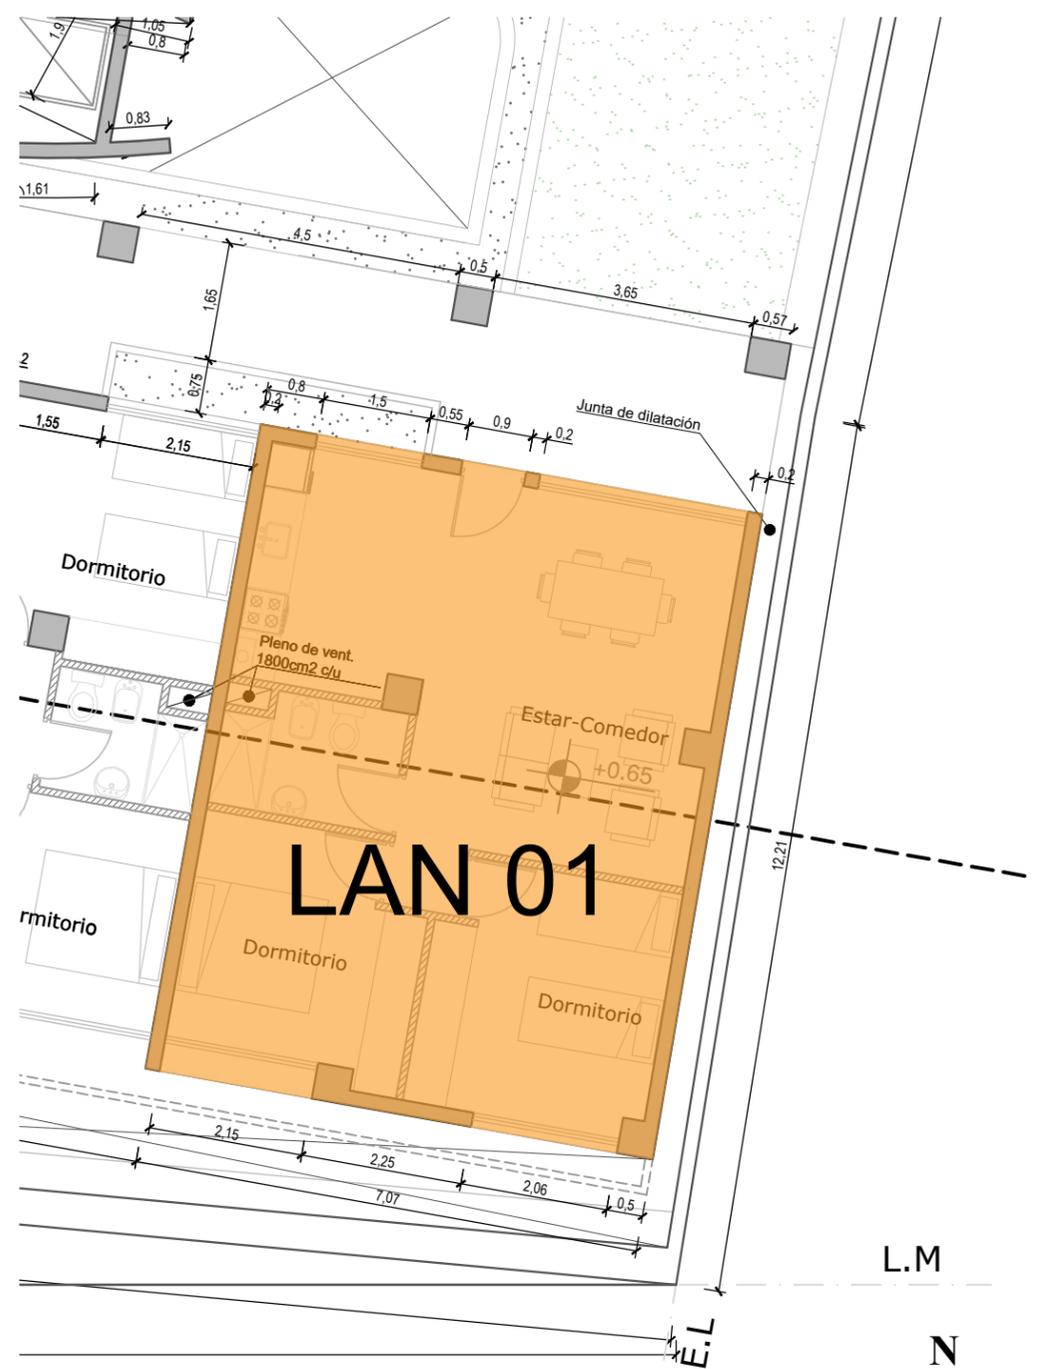


# PLANTA BAJA (Nivel +0,00 )



## Prototipo Lan 01

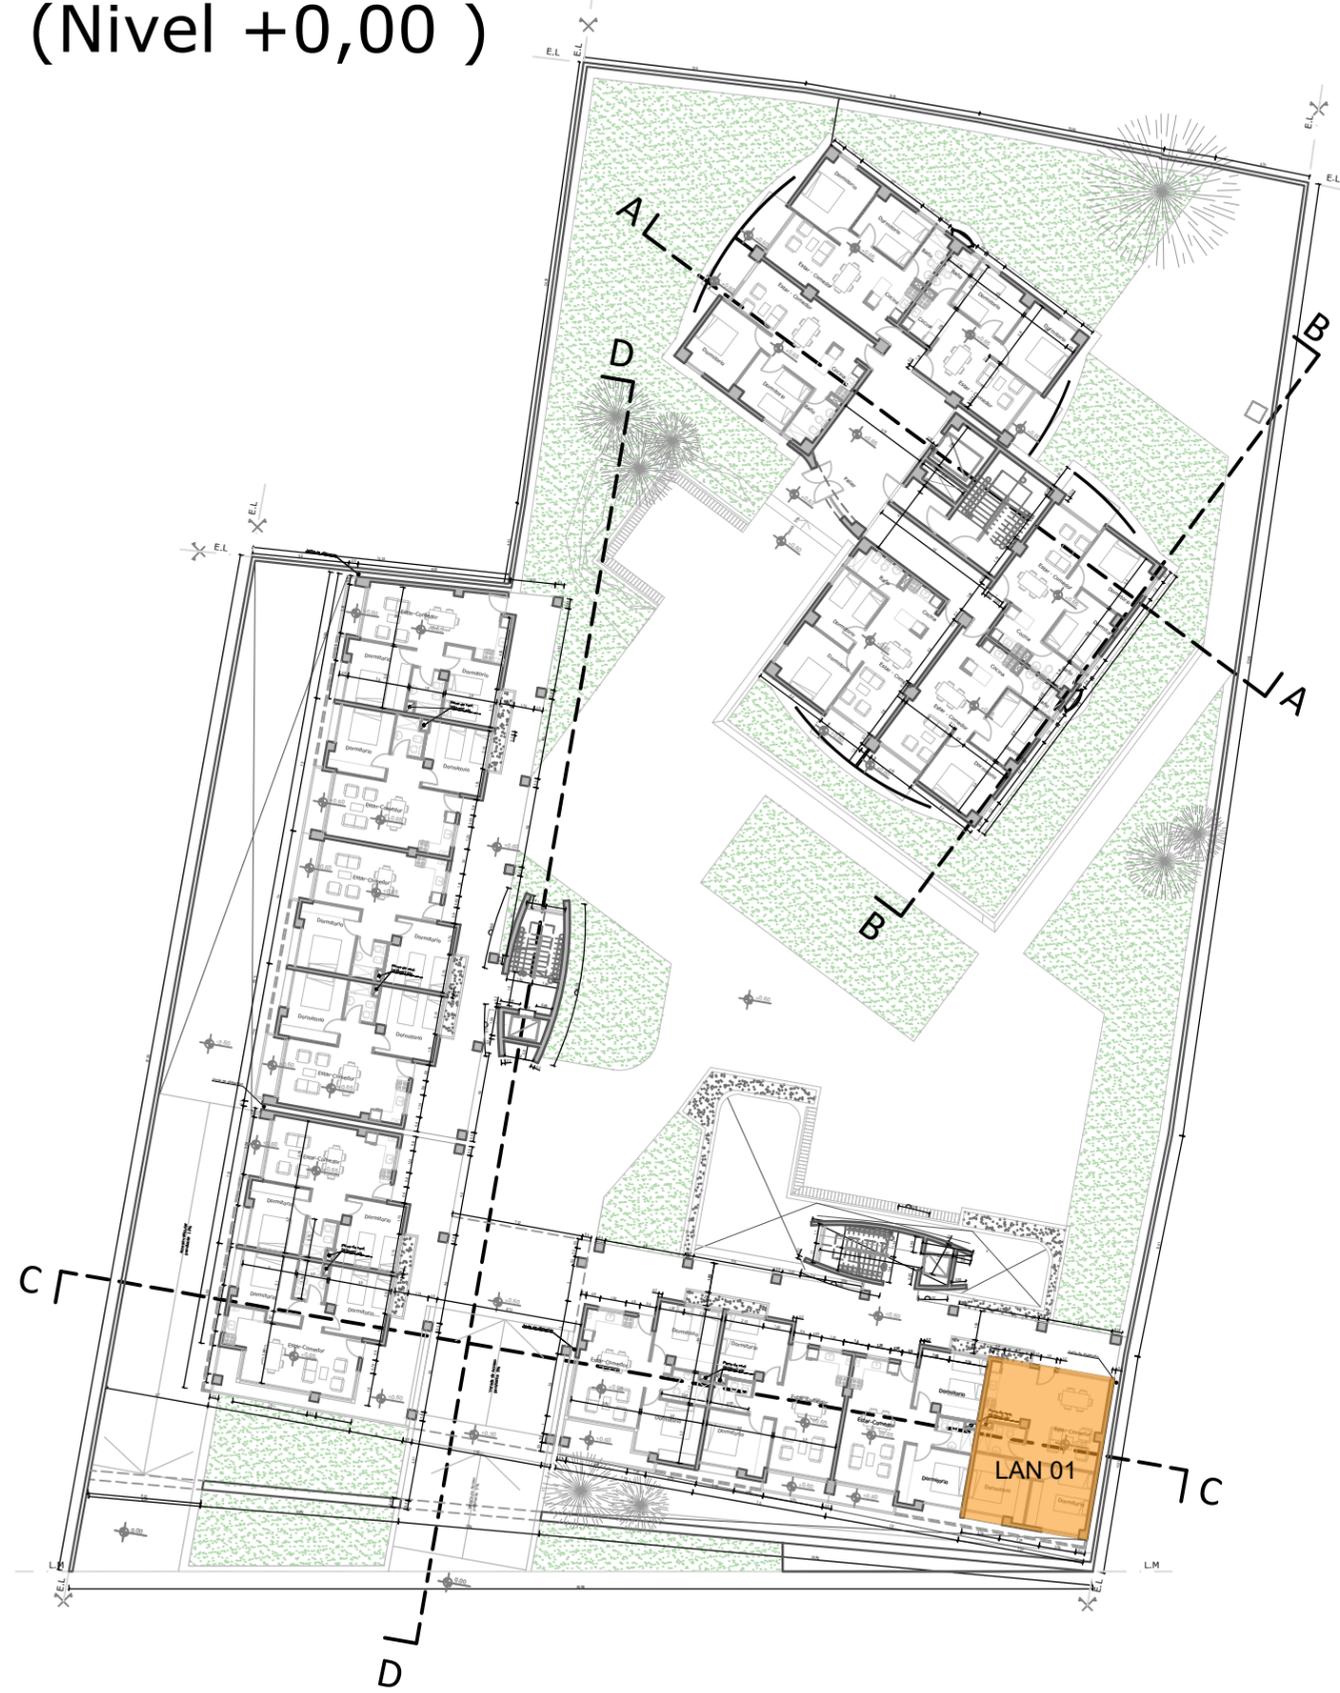

Nota: La ubicación del prototipo en planta baja se repite en los pisos superiores.

							
Obra: La Nave				Fecha: 0.00			
Plano: Prototipo Lan 01				Código de plano:		N° de hoja	
				Escala: 0.00		0.00	
						0.00	

# PLANTA BAJA Prototipo Lan 02 (Nivel +0,00)


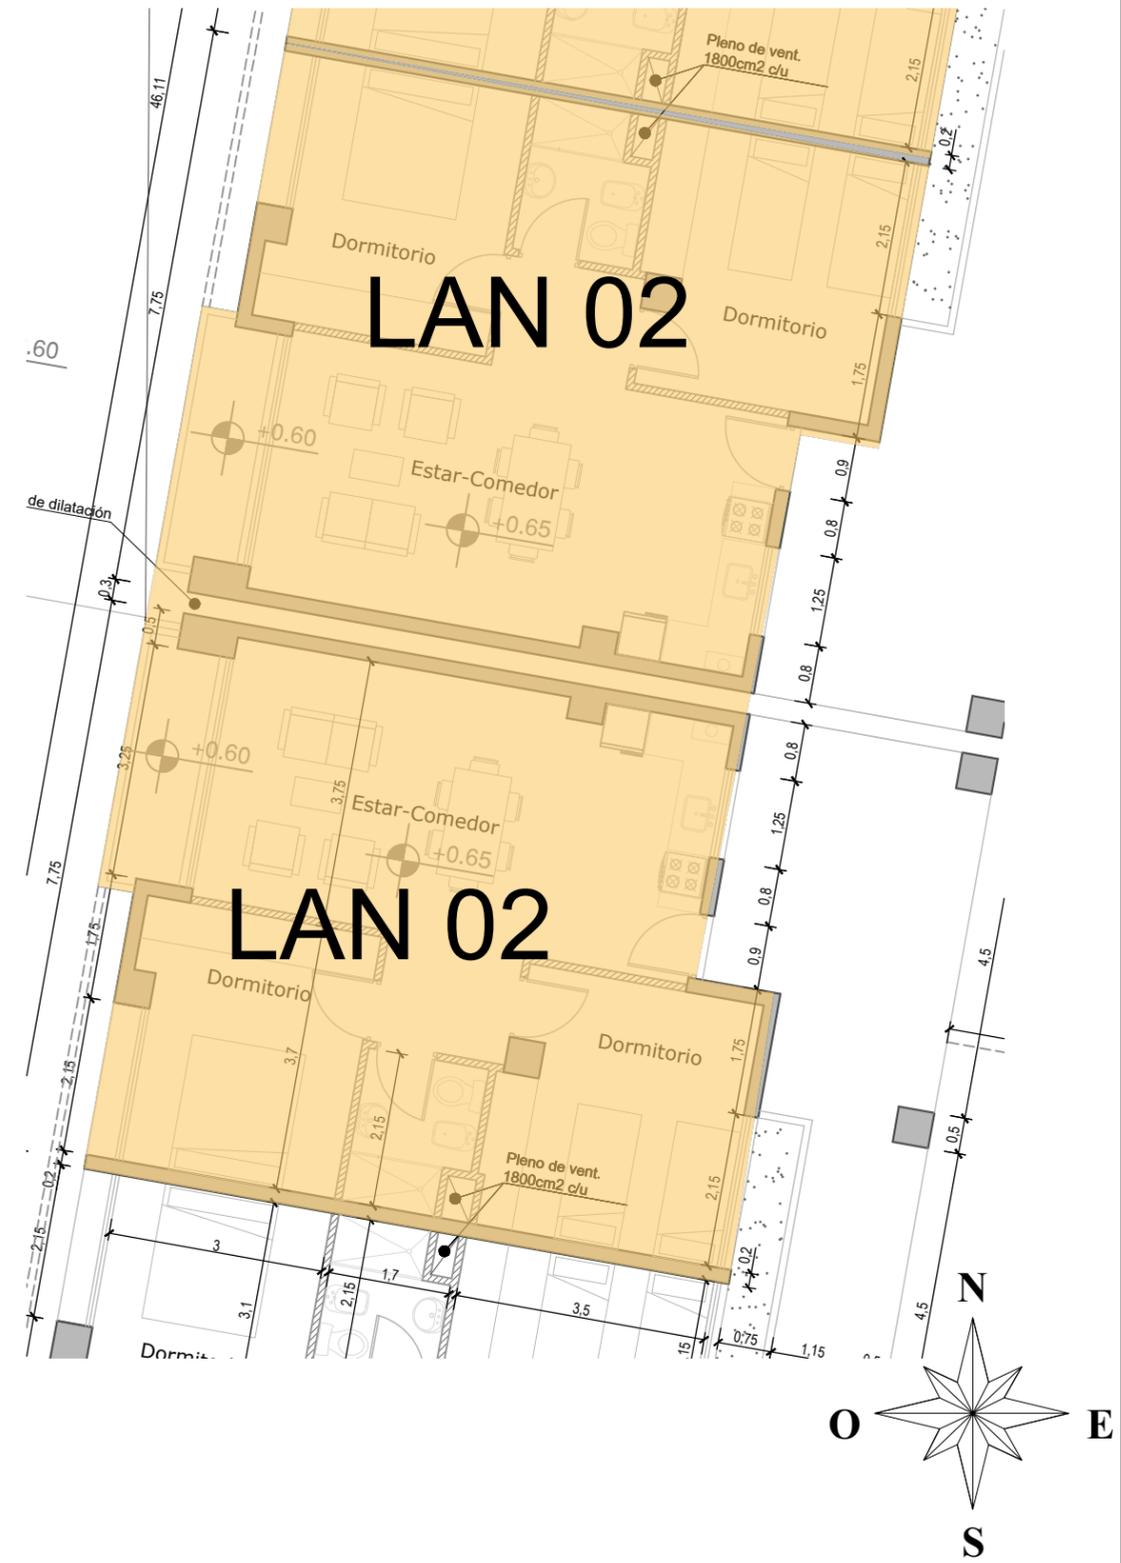
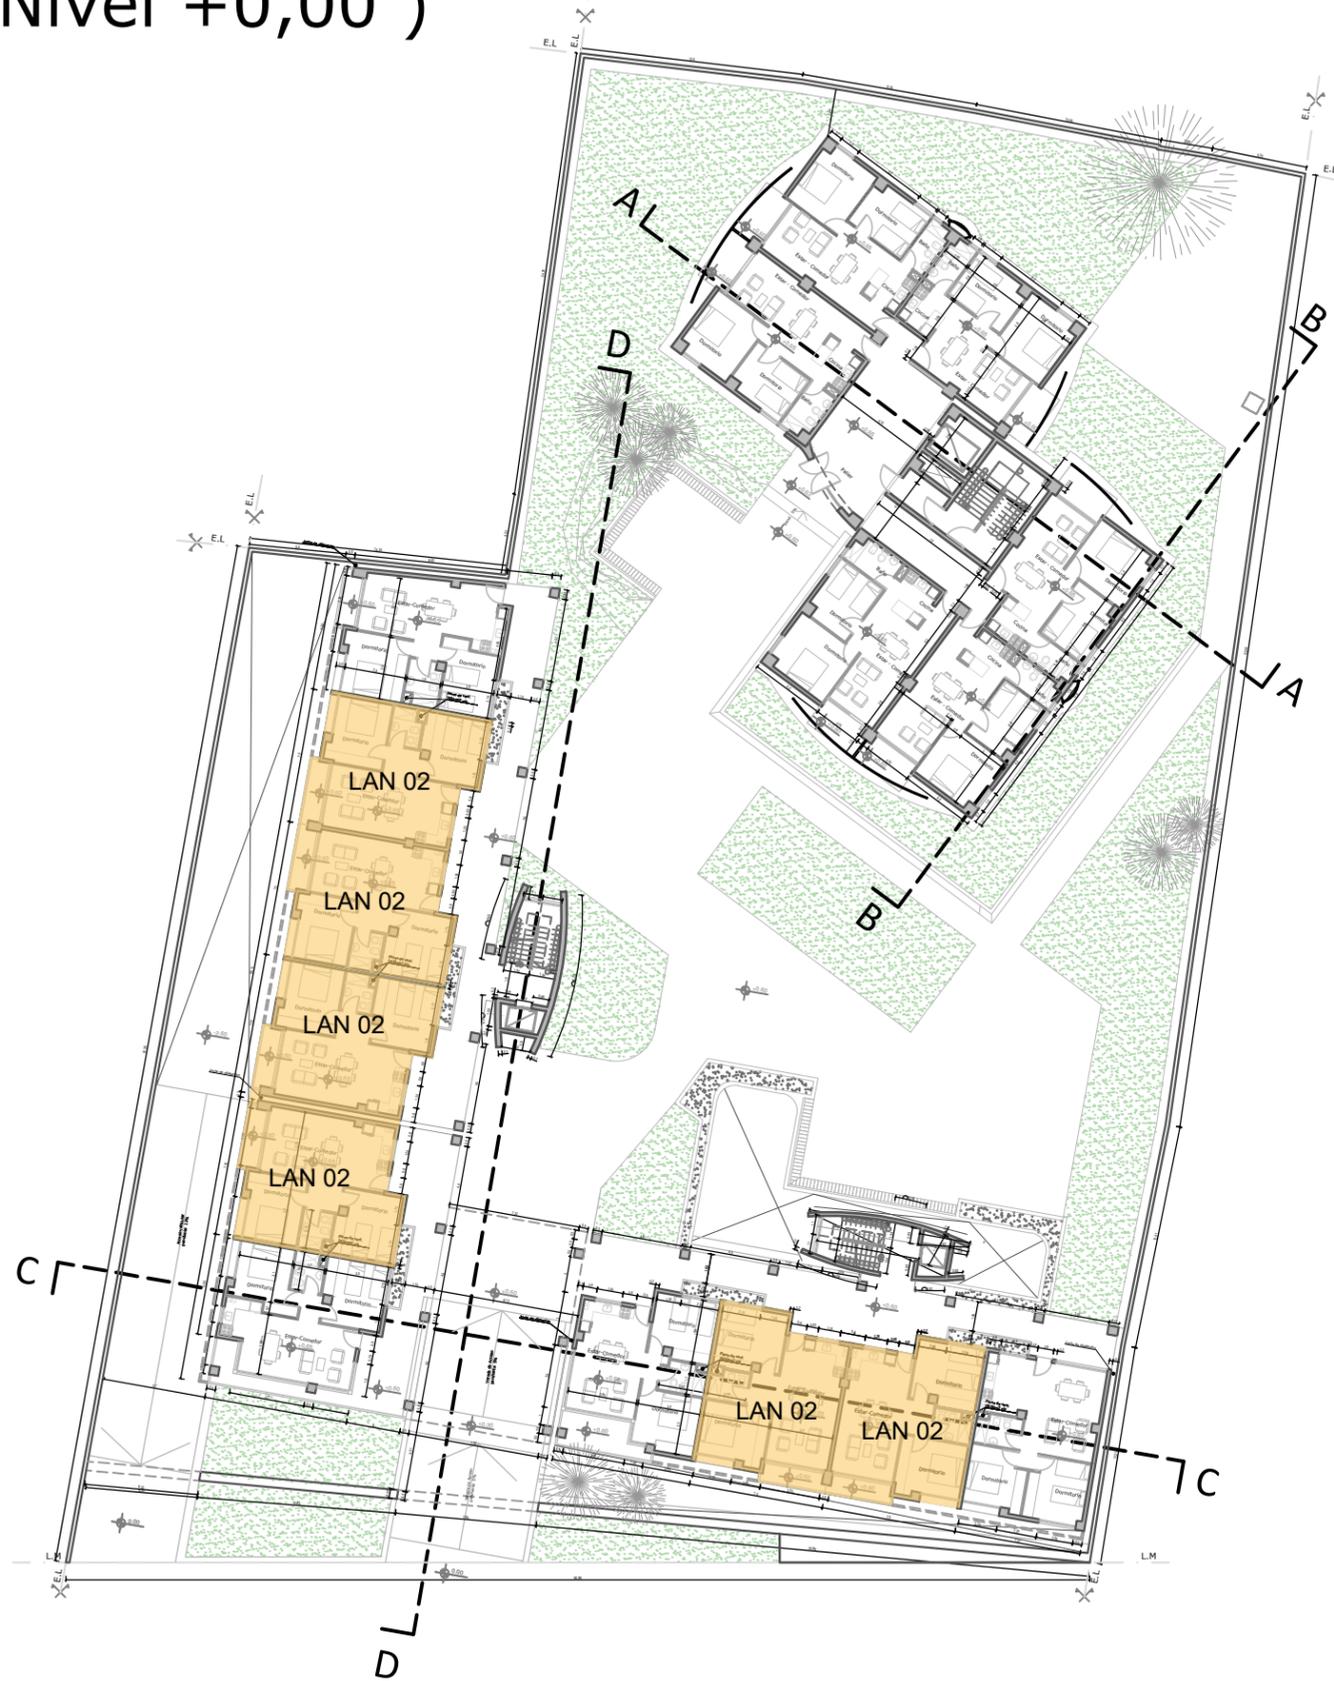


Nota: La ubicación del prototipo en planta baja se repite en los pisos superiores.

							
Obra: La Nave				Fecha: 0.00			
Plano: Prototipo Lan 02				Código de plano:		N° de hoja	
				Escala: 0.00		0.00	
						0.00	

# PLANTA BAJA Prototipo Lan 03

( Nivel +0,00 )

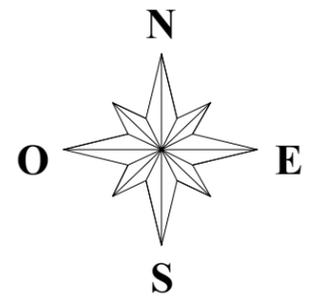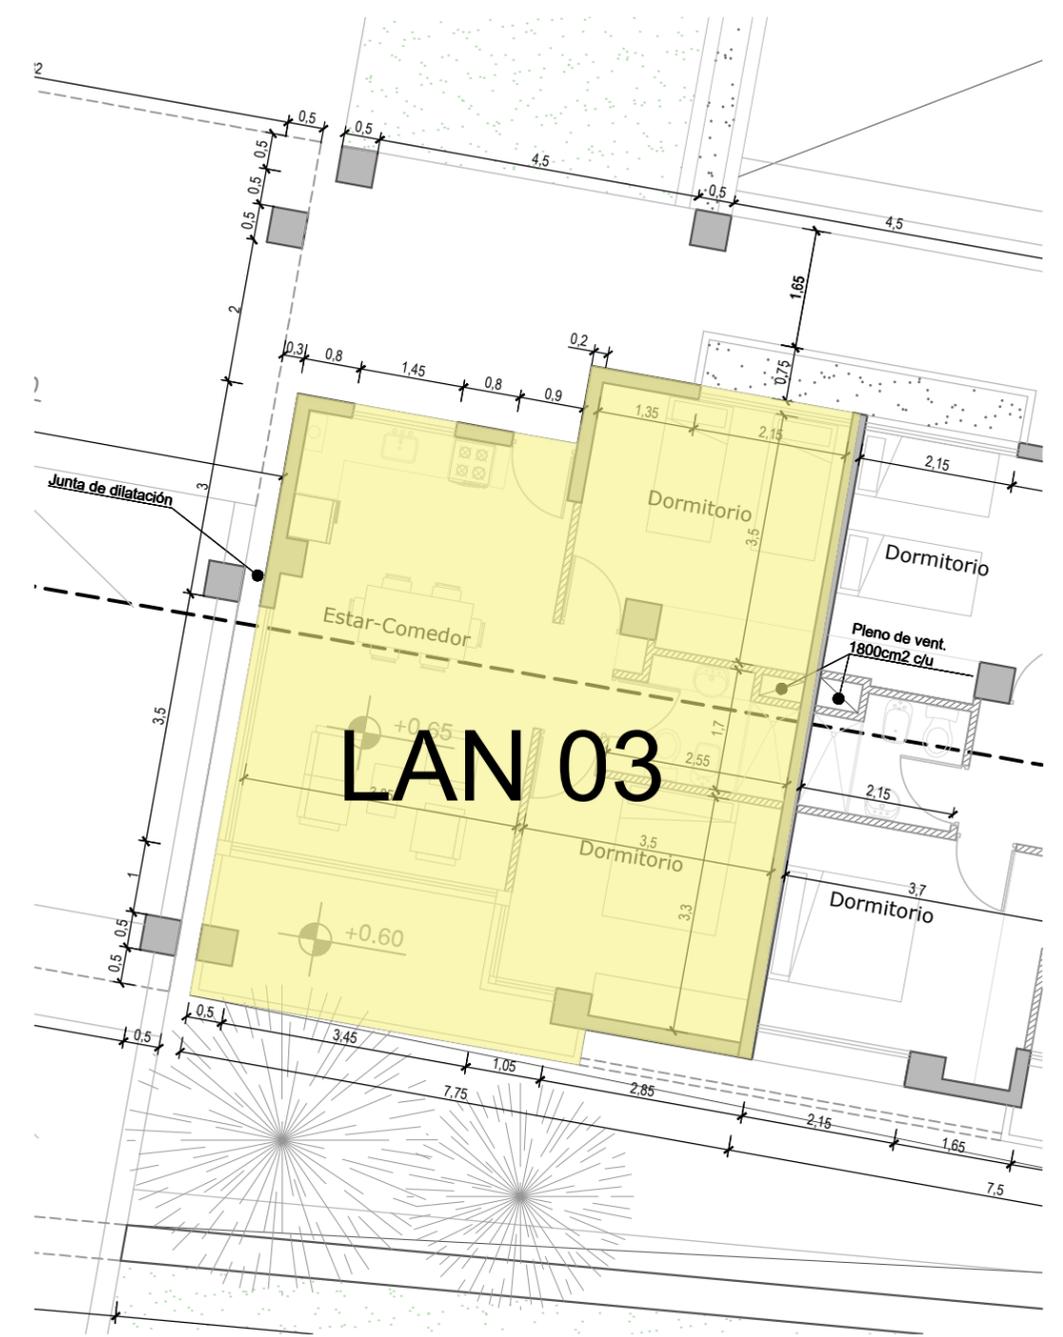
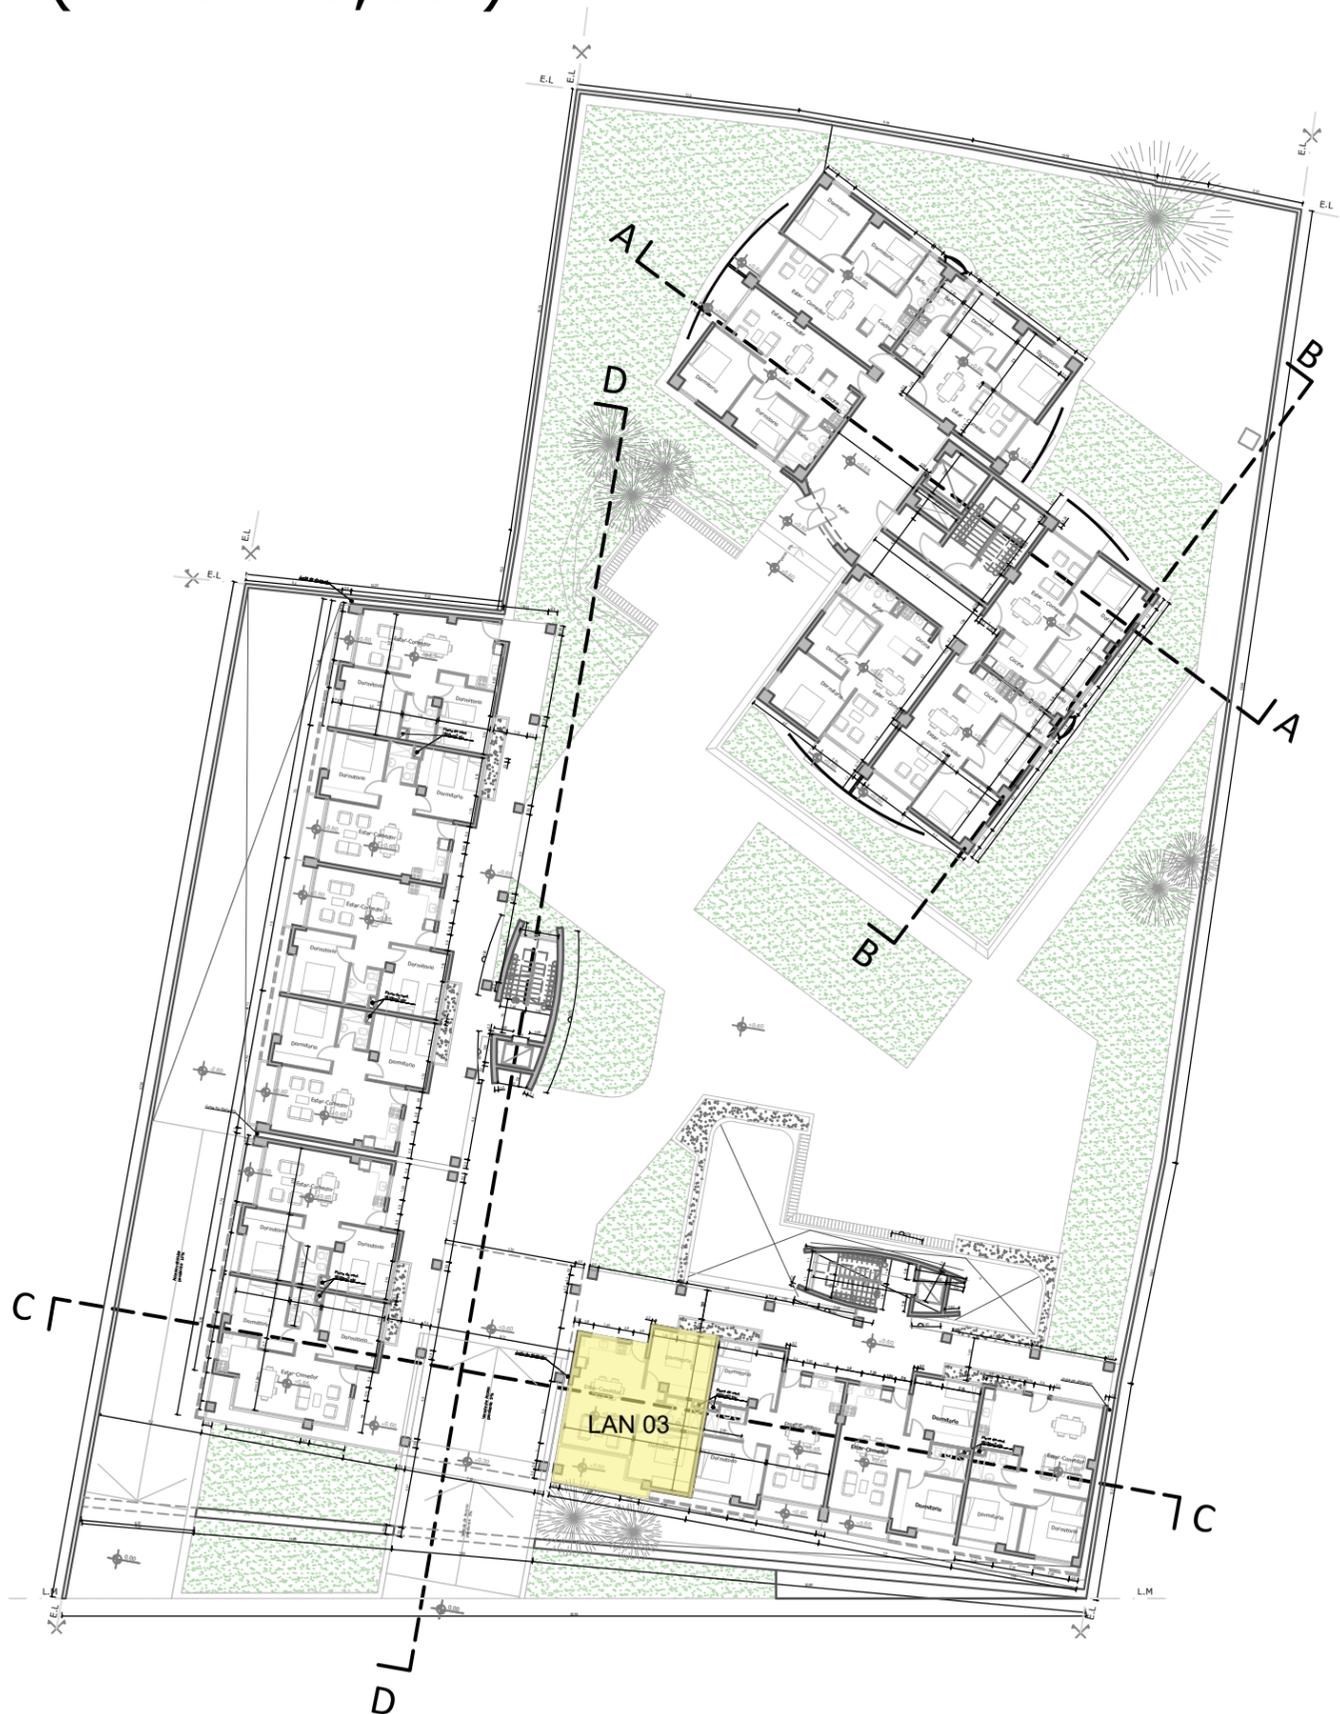


Nota: La ubicación del prototipo en planta baja se repite en los pisos superiores.

							
Obra: La Nave				Fecha: 0.00			
Plano: Prototipo Lan 03				Código de plano:		N° de hoja	
				Escala: 0.00		0.00	
						0.00	

# PLANTA BAJA Prototipo Lan 04

(Nivel +0,00 )

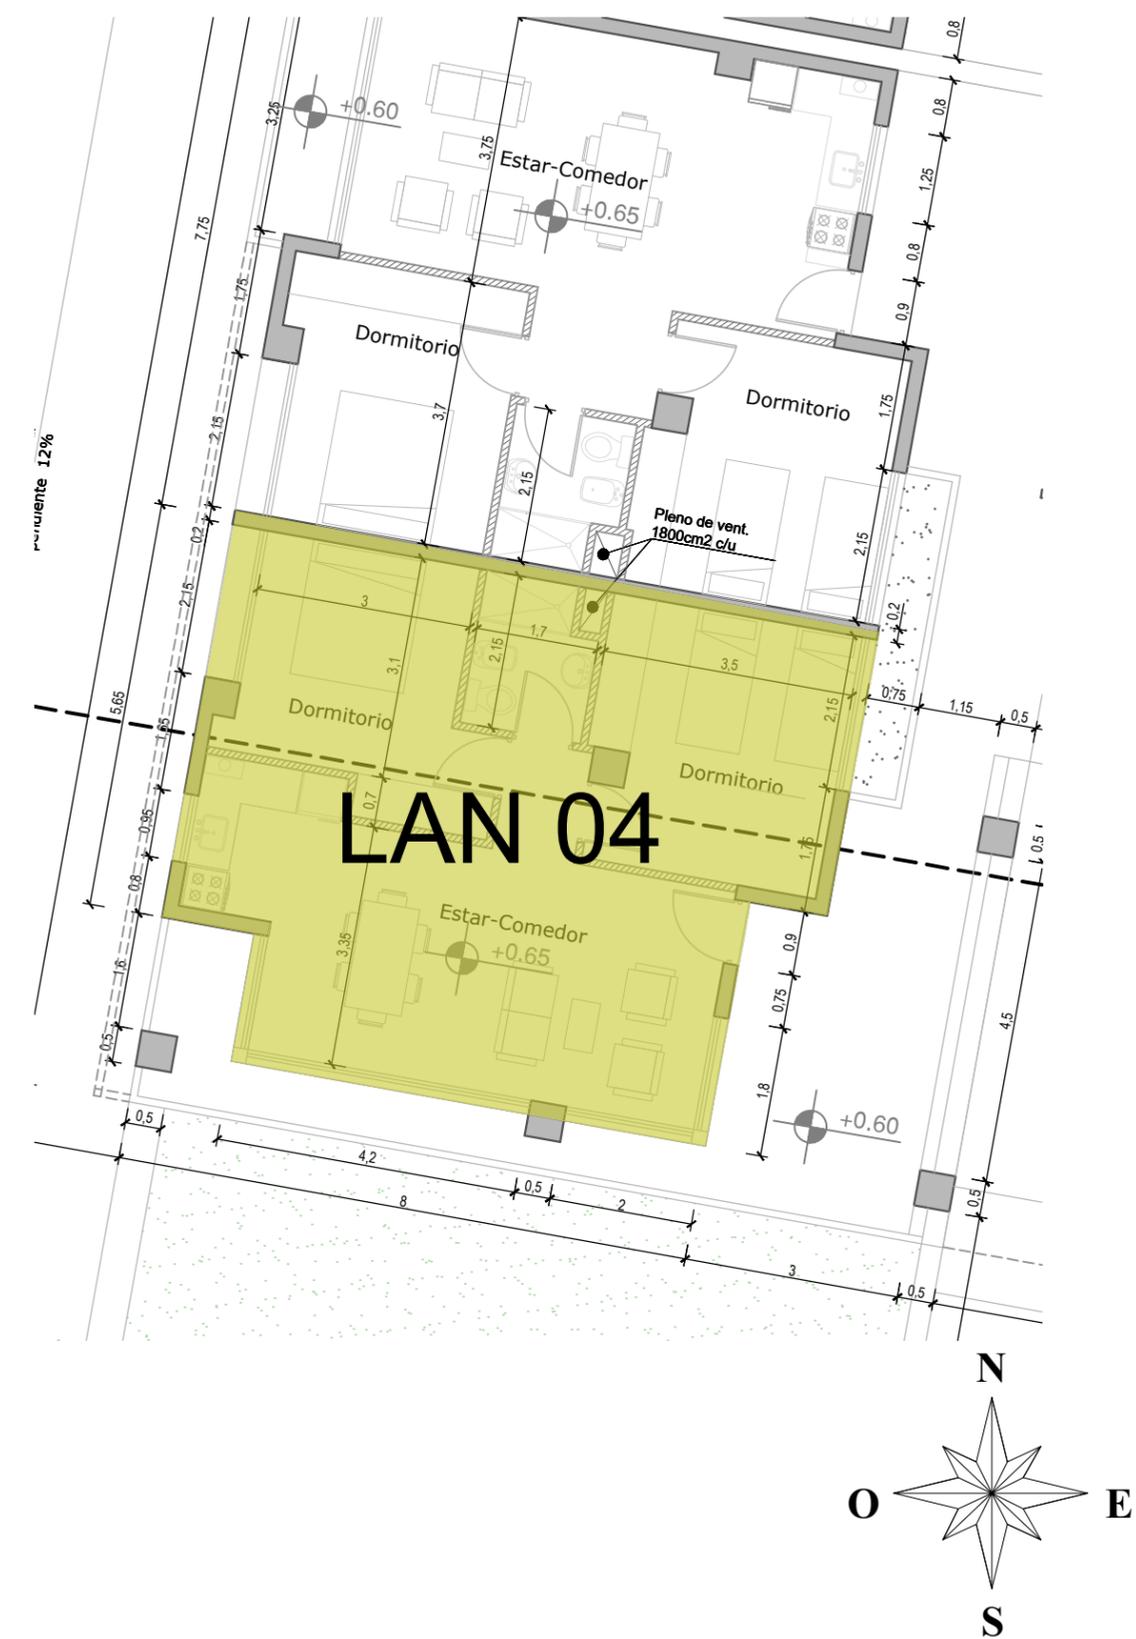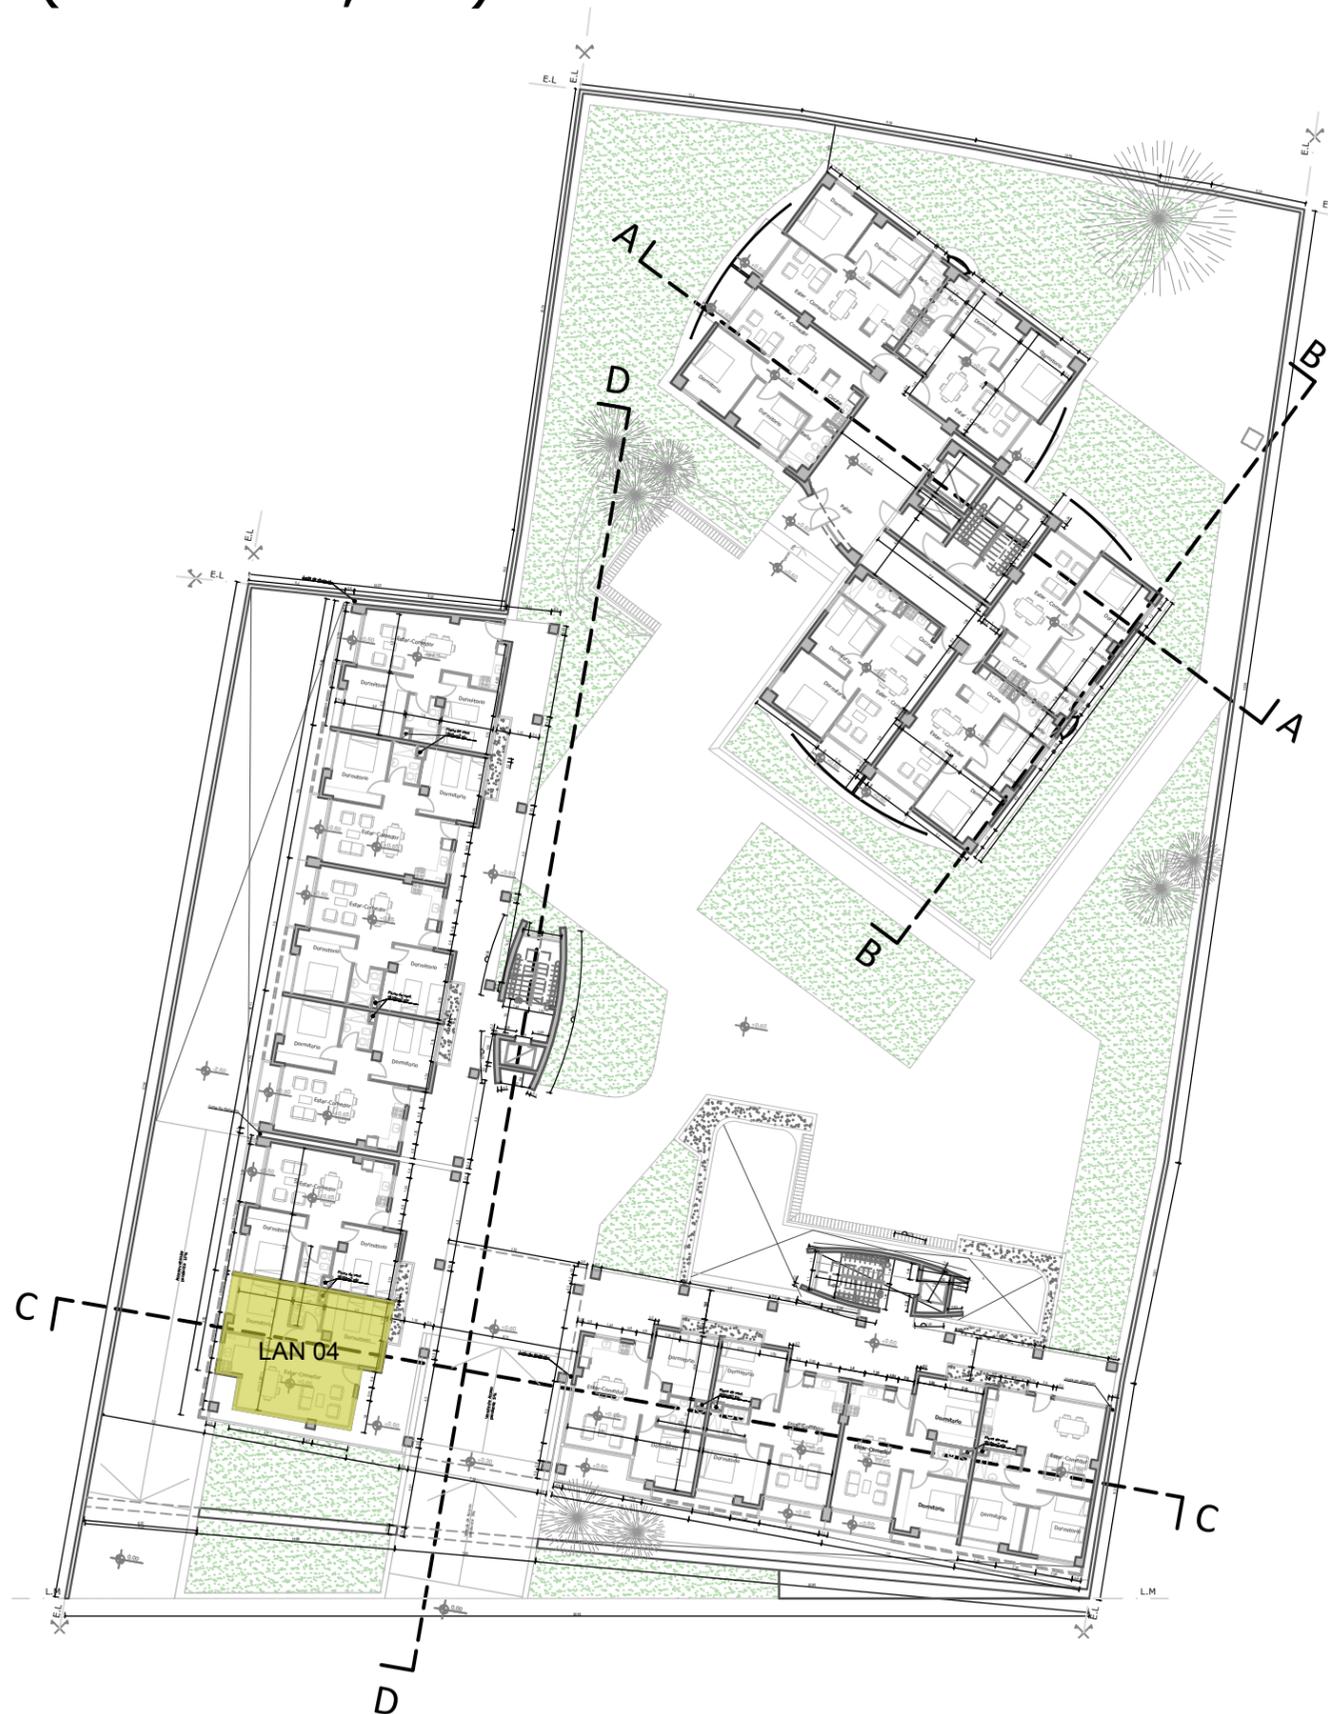


Nota: La ubicación del prototipo en planta baja se repite en los pisos superiores, excepto en planta de 2° piso.



							
Obra: La Nave				Fecha: 0.00			
Plano: Prototipo Lan 04				Código de plano:		N° de hoja	
				Escala: 0.00		0.00	
						0.00	

# PLANTA BAJA Prototipo Lan 05

## (Nivel +0,00)

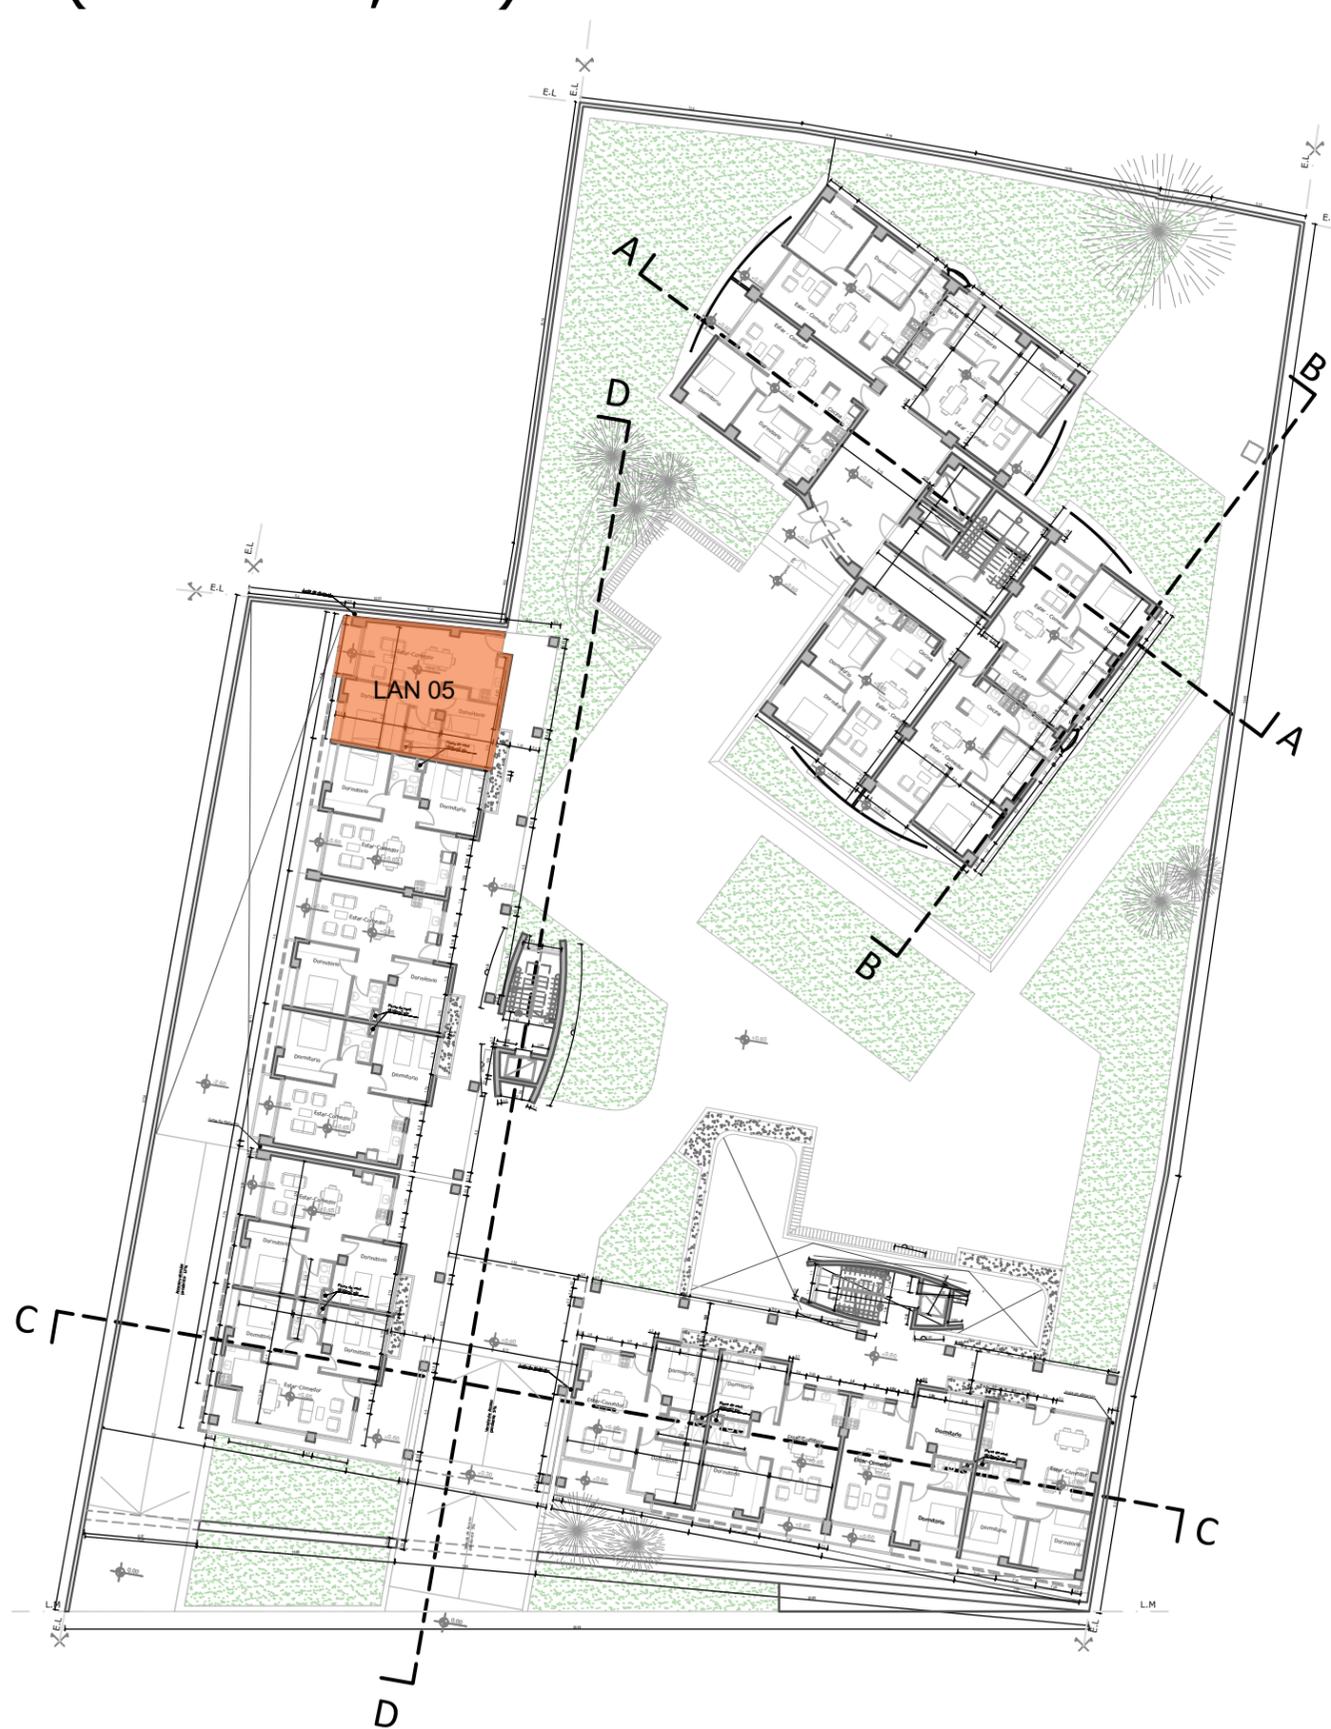


Nota: La ubicación del prototipo en planta baja se repite en los pisos superiores.

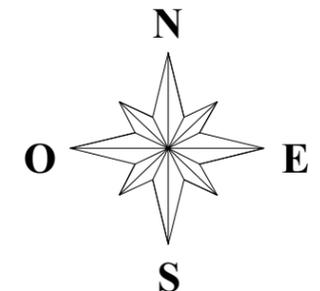
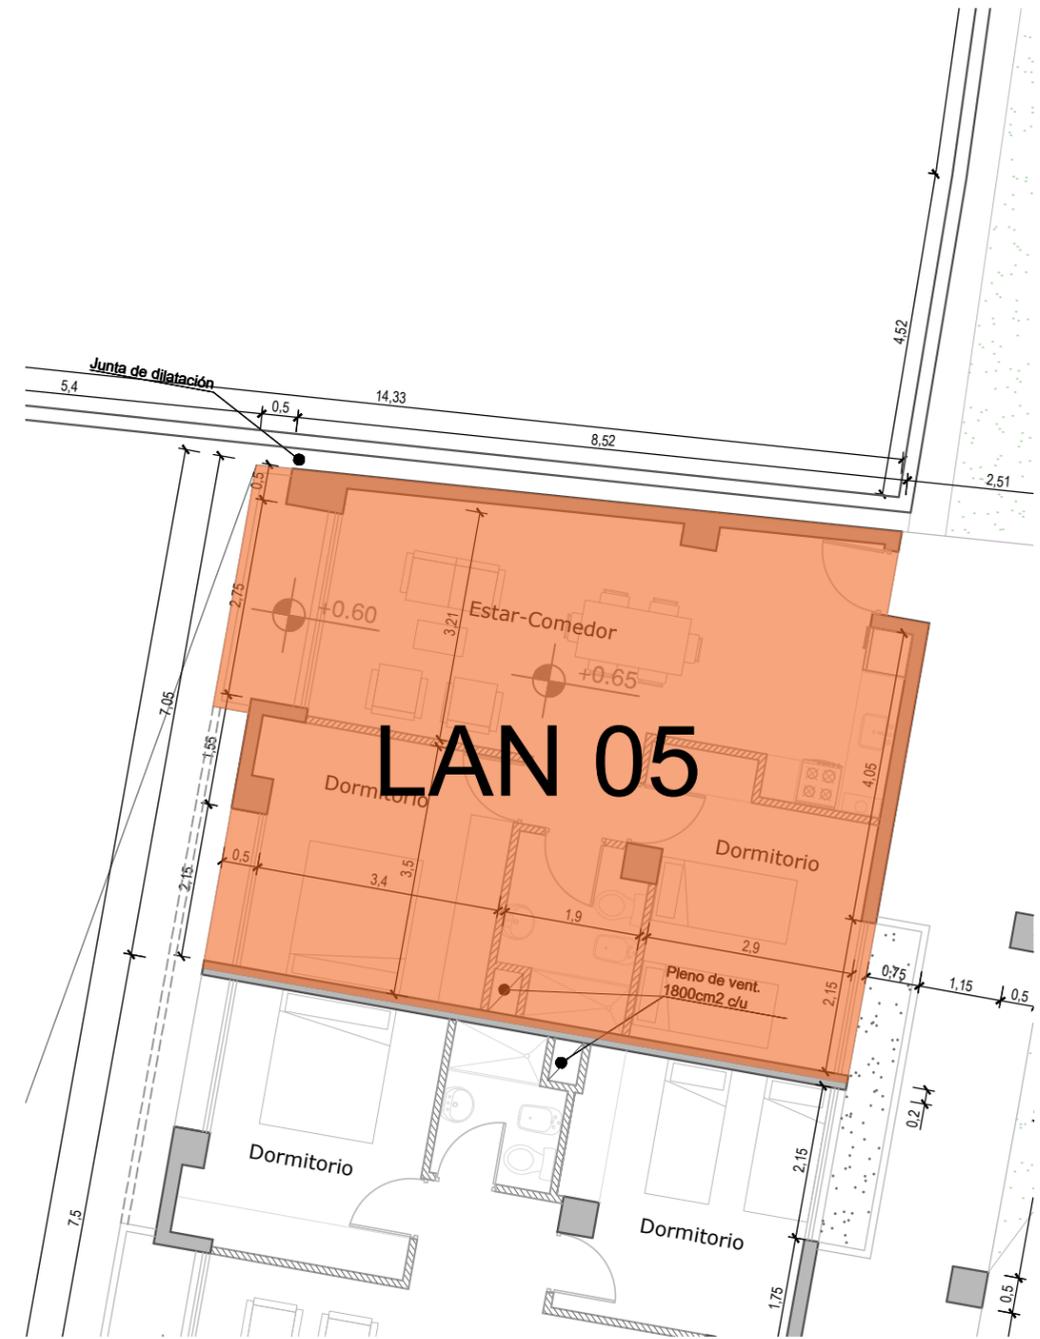


				
			Obra: La Nave	Fecha: 0.00
Plano: Prototipo Lan 05		Código de plano:	N° de hoja	
		Escala: 0.00	0.00	0.00

# PLANTA BAJA Prototipo Lan 06 (Nivel +0,00 )

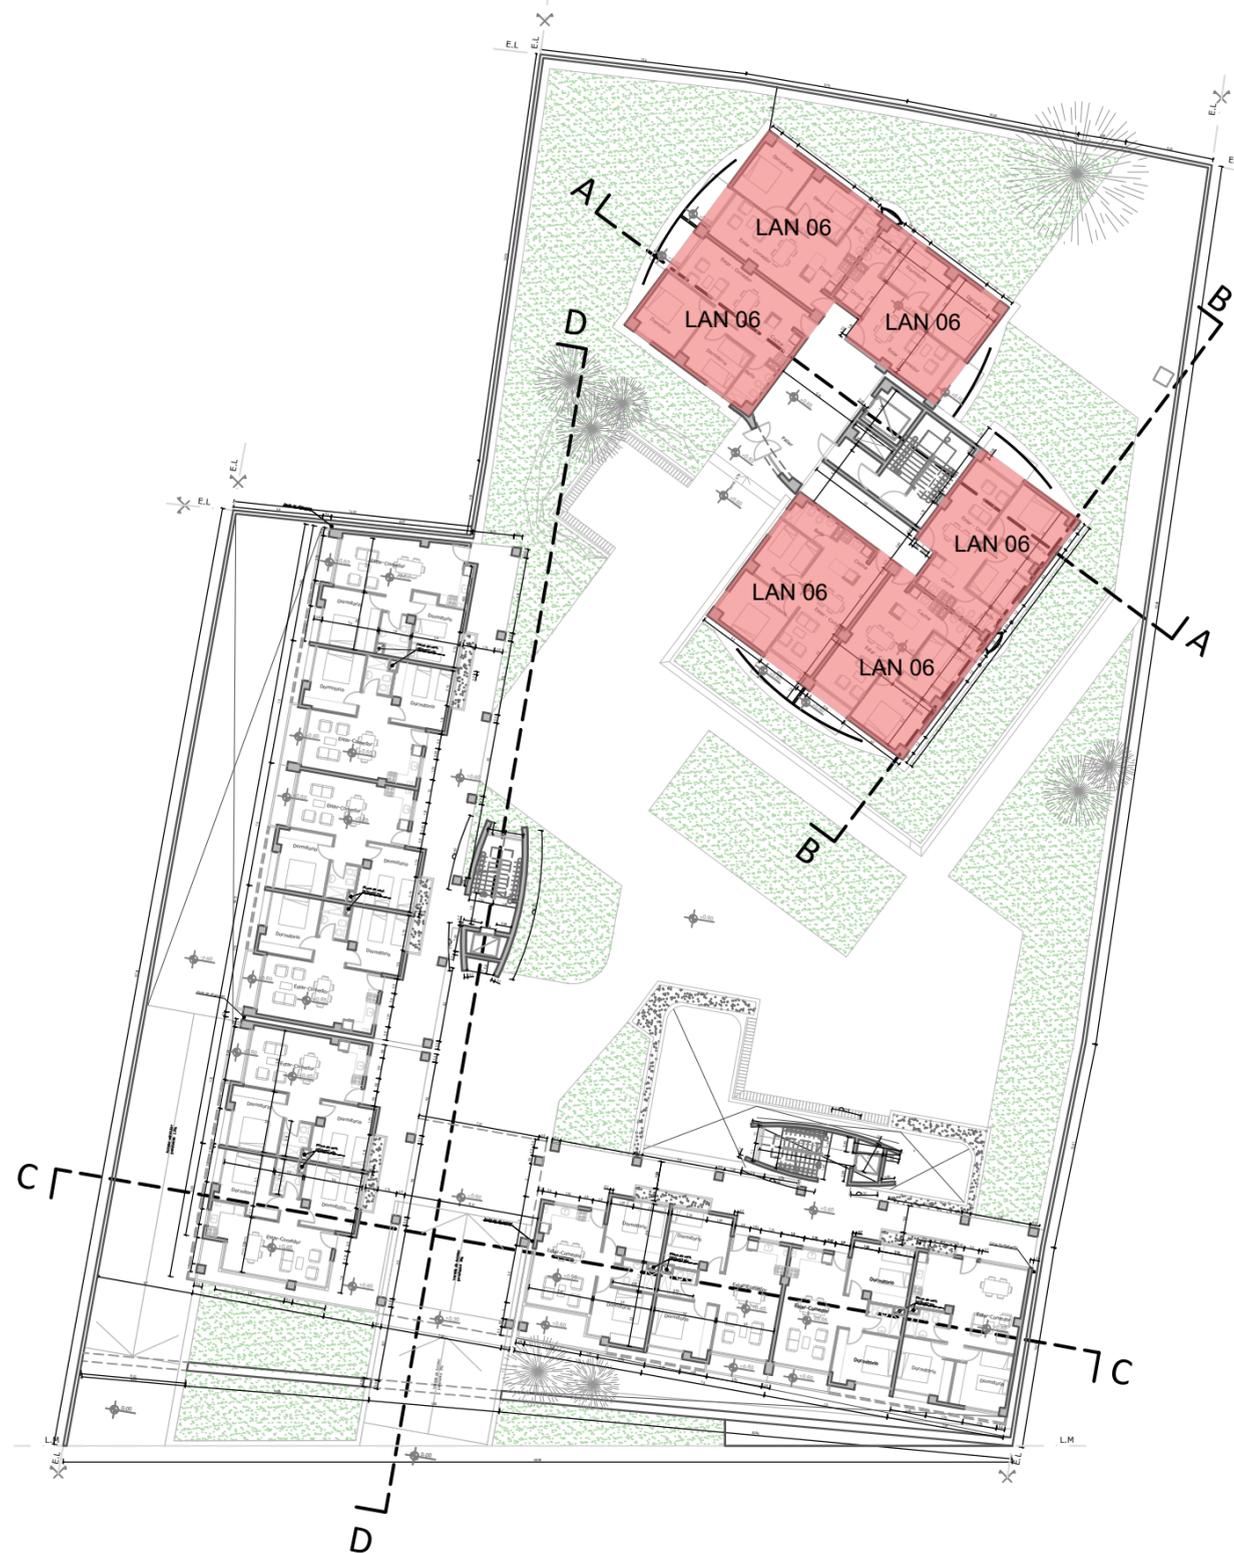

Nota: La ubicación del prototipo en planta baja se repite en los pisos superiores.

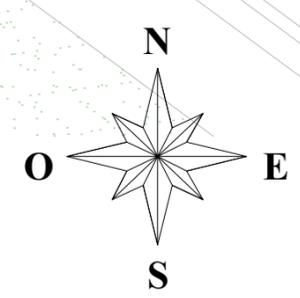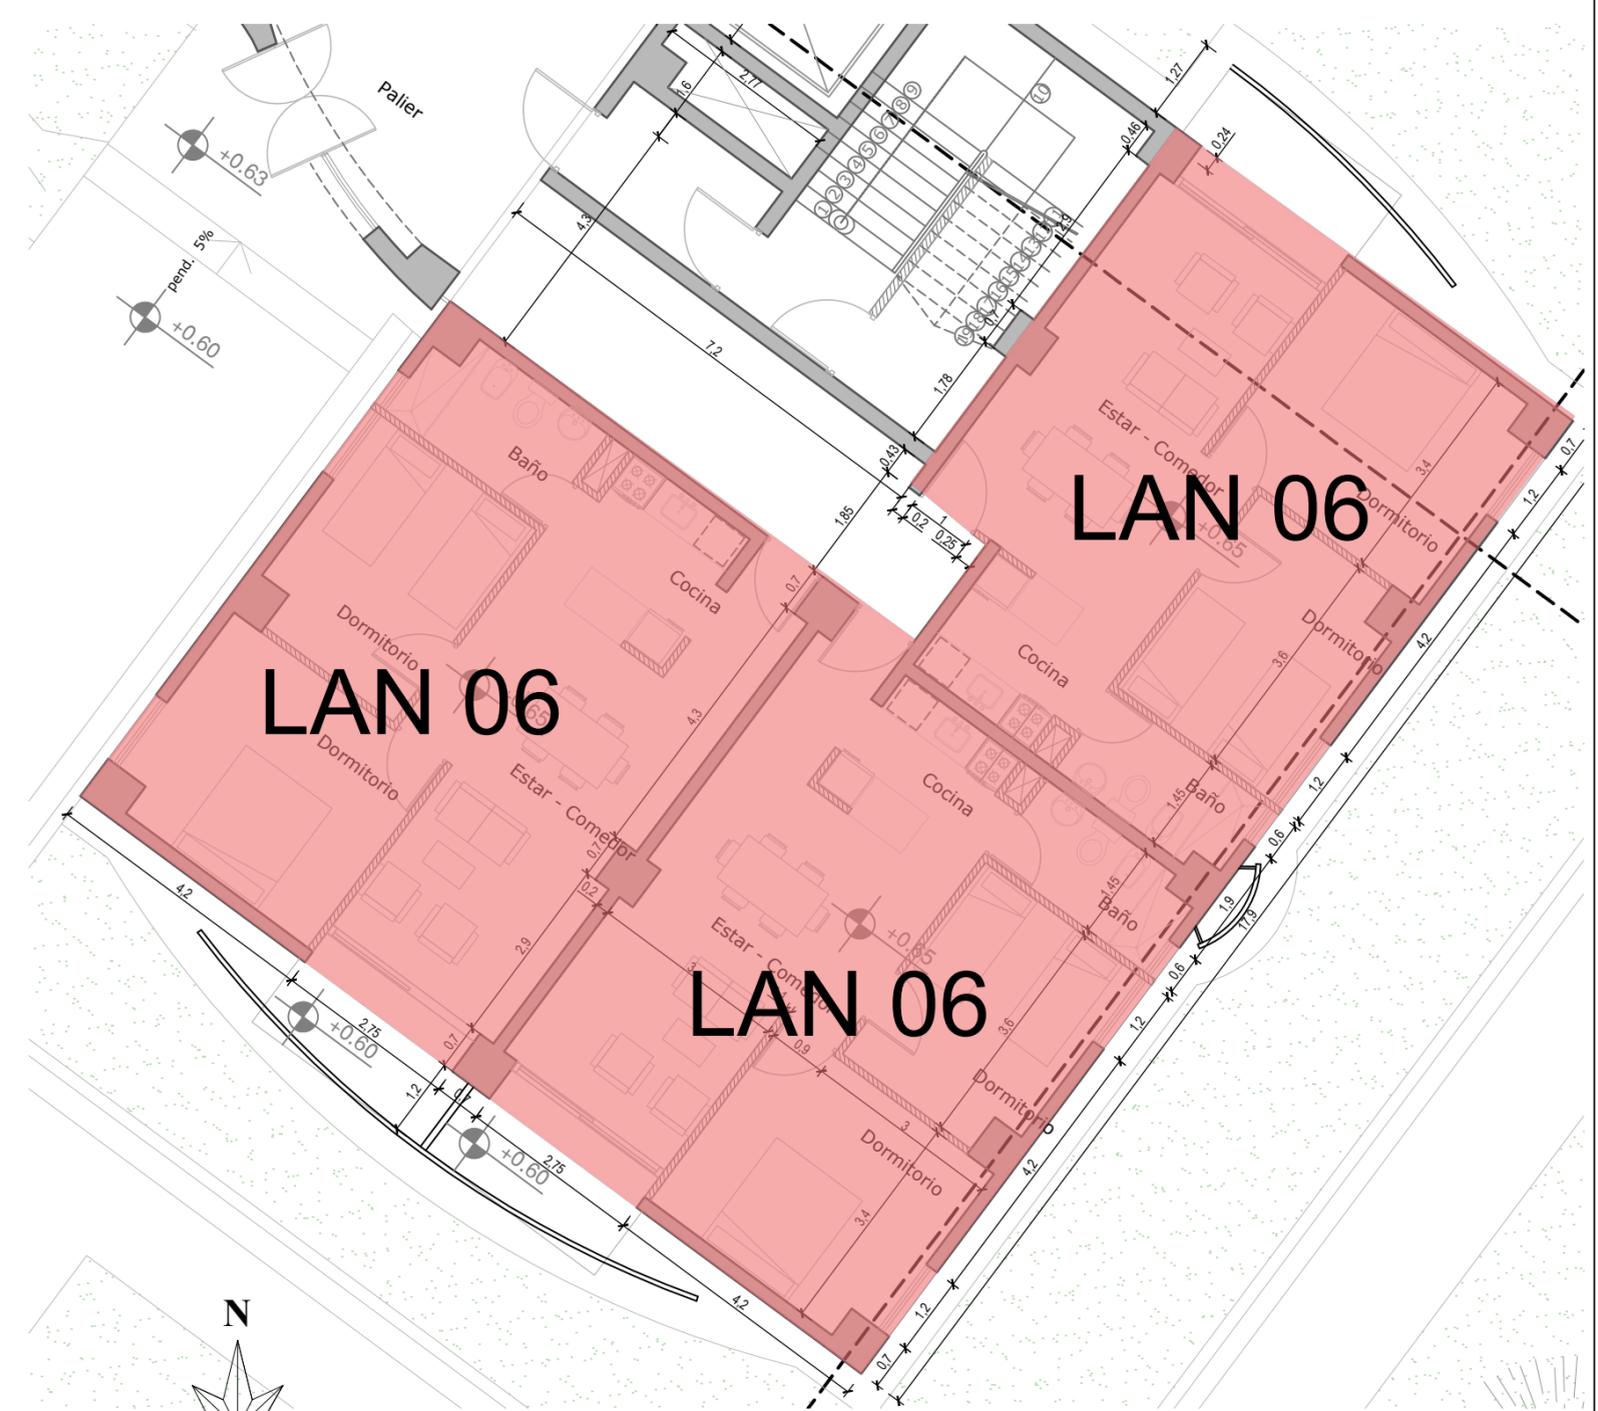

							
Obra: La Nave				Fecha: 0.00			
Plano: Prototipo Lan 06				Código de plano:		N° de hoja	
				Escala: 0.00		0.00	