



CIERRE PRECARIO EXISTENTE

CALLE BALMACEDA

CALLE PUBLICA

CALLE PROGRESO

PLANTA DE TECHOS

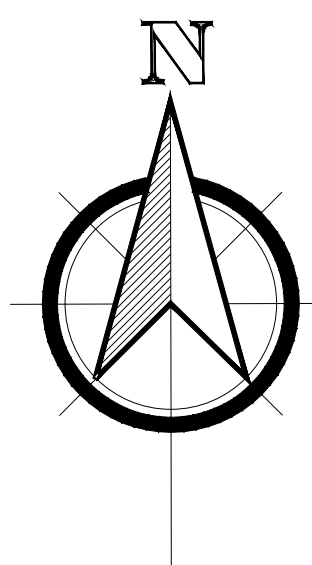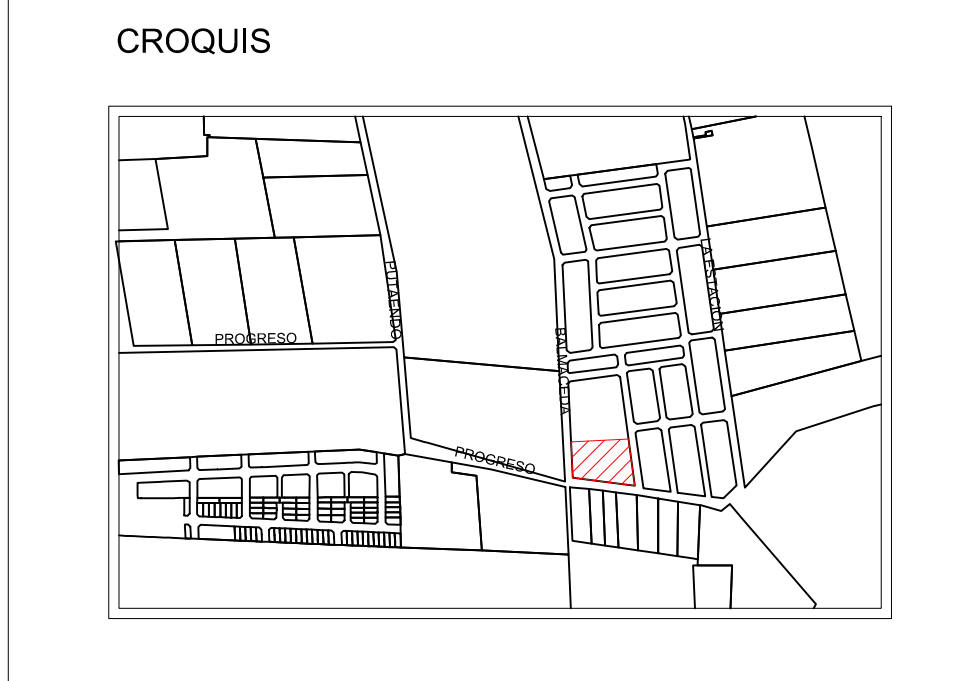

SAN JUAN GOBIERNO		Obra: COMISARÍA N° 36 Y DELEGACIÓN REGISTRO CIVIL
MINISTERIO DE PLANIFICACIÓN E INFRAESTRUCTURA		Ubicación: Calle Balmaceda esq. Progreso B° Ejército de los Andes Departamento Rawson
Dirección de Arquitectura		Plano: PLANTA DE TECHOS - DESAGÜE PLUVIAL
Proyecto	ARQ. ALBERTO LOMAS	Fecha: ABRIL 2016 Escala: 1: 200
Sub - Jefe Dpto. Proyecto y Documentación		SUPERFICIE Sup. Registro Civil: 252,45m ² Sup. Comisaría: 548,30m ² Sup. Total Conjunto: 800,75m ²
Jefe Dpto. Proyecto y Documentación	ARQ. LILIANA GALOVICHE	
Jefe Técnico		Plano N°
Director	ING. EUGENIO MONTES	02

LA INFORMACIÓN TÉCNICA Y GRÁFICA CONTENIDA EN ESTA LAMINA ES PROPIEDAD INTELECTUAL DE DIRECCIÓN DE ARQUITECTURA