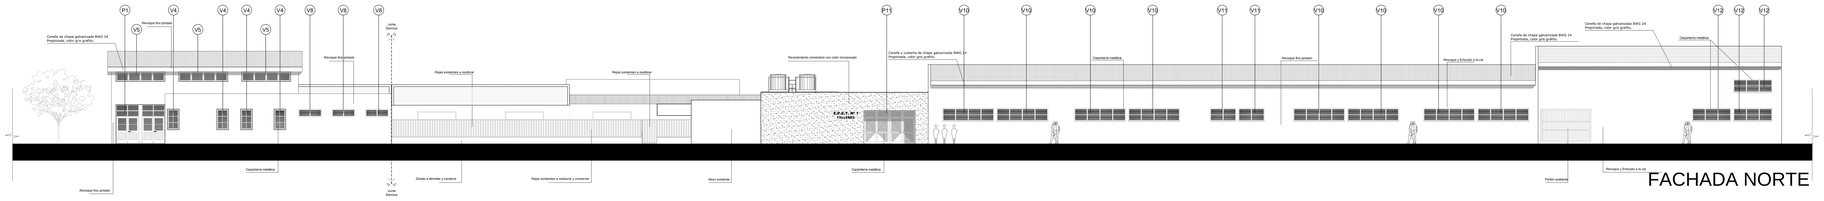

FACHADA NORTE

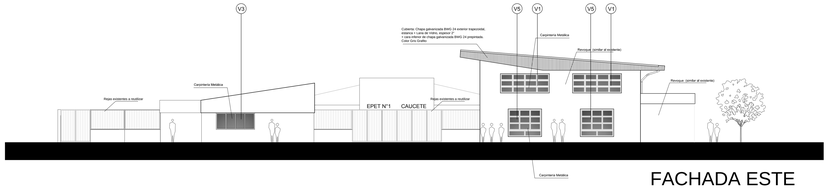

FACHADA ESTE

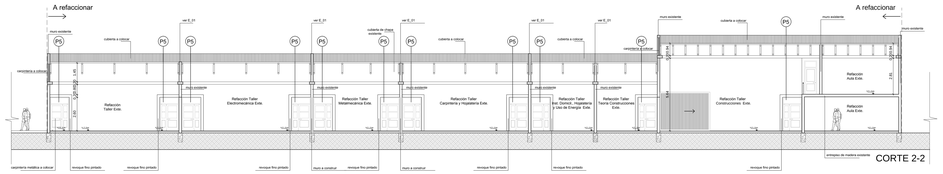

CORTE 2-2

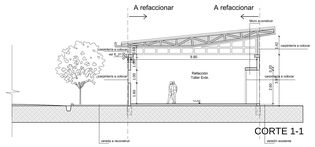

CORTE 1-1

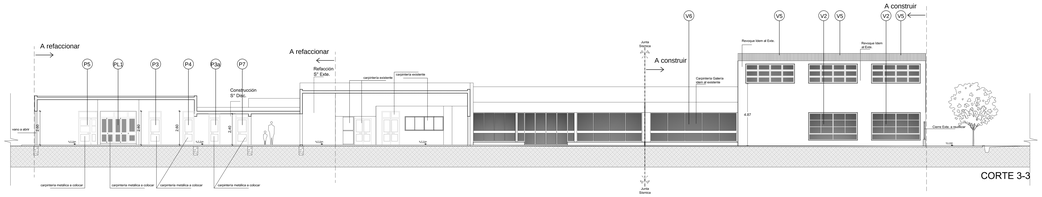

CORTE 3-3

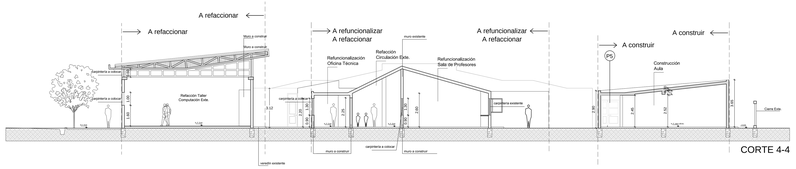

CORTE 4-4

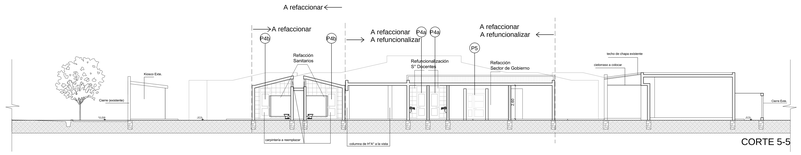

CORTE 5-5

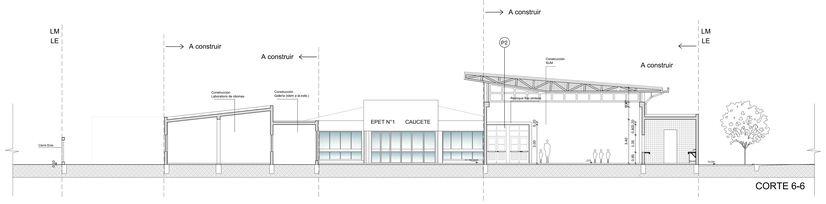

CORTE 6-6

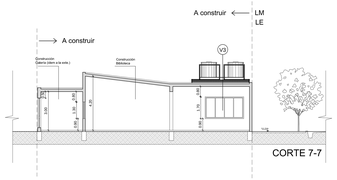

CORTE 7-7

FONDO NACIONAL PARA LA EDUCACIÓN TÉCNICO PROFESIONAL

OBRA: Ampliación, Refuncionalización y Refacción
ESCUELA: Escuela EPET N° 1 - Caucete
JURISDICCIÓN: San Juan
OFERTA EDUCATIVA: Escuela Técnica
CUE: 7000403
CUI: 7000134

LOCALIZACIÓN:
Calle Chacra o 4 de Agosto - B° Cooperativo - Caucete - San Juan

CORTES Y VISTAS:

AC_AV

Nº DE PLANO: 08

ESCALA: 1:100

RESPONSABLE:
SUBSECRETARIA DE INFRAESTRUCTA ESCOLAR
Ing. Eugenio Morales

ARCHIVO: CUE7000403_AC_AV

FECHA: Enero 2017

FIRMA:

inet Instituto Nacional de Educación Tecnológica

Ministerio de Educación y Deportes
Presidencia de la Nación