


DETALLE CERCO PERIMETRAL CON REJAS - Esc: 1:25

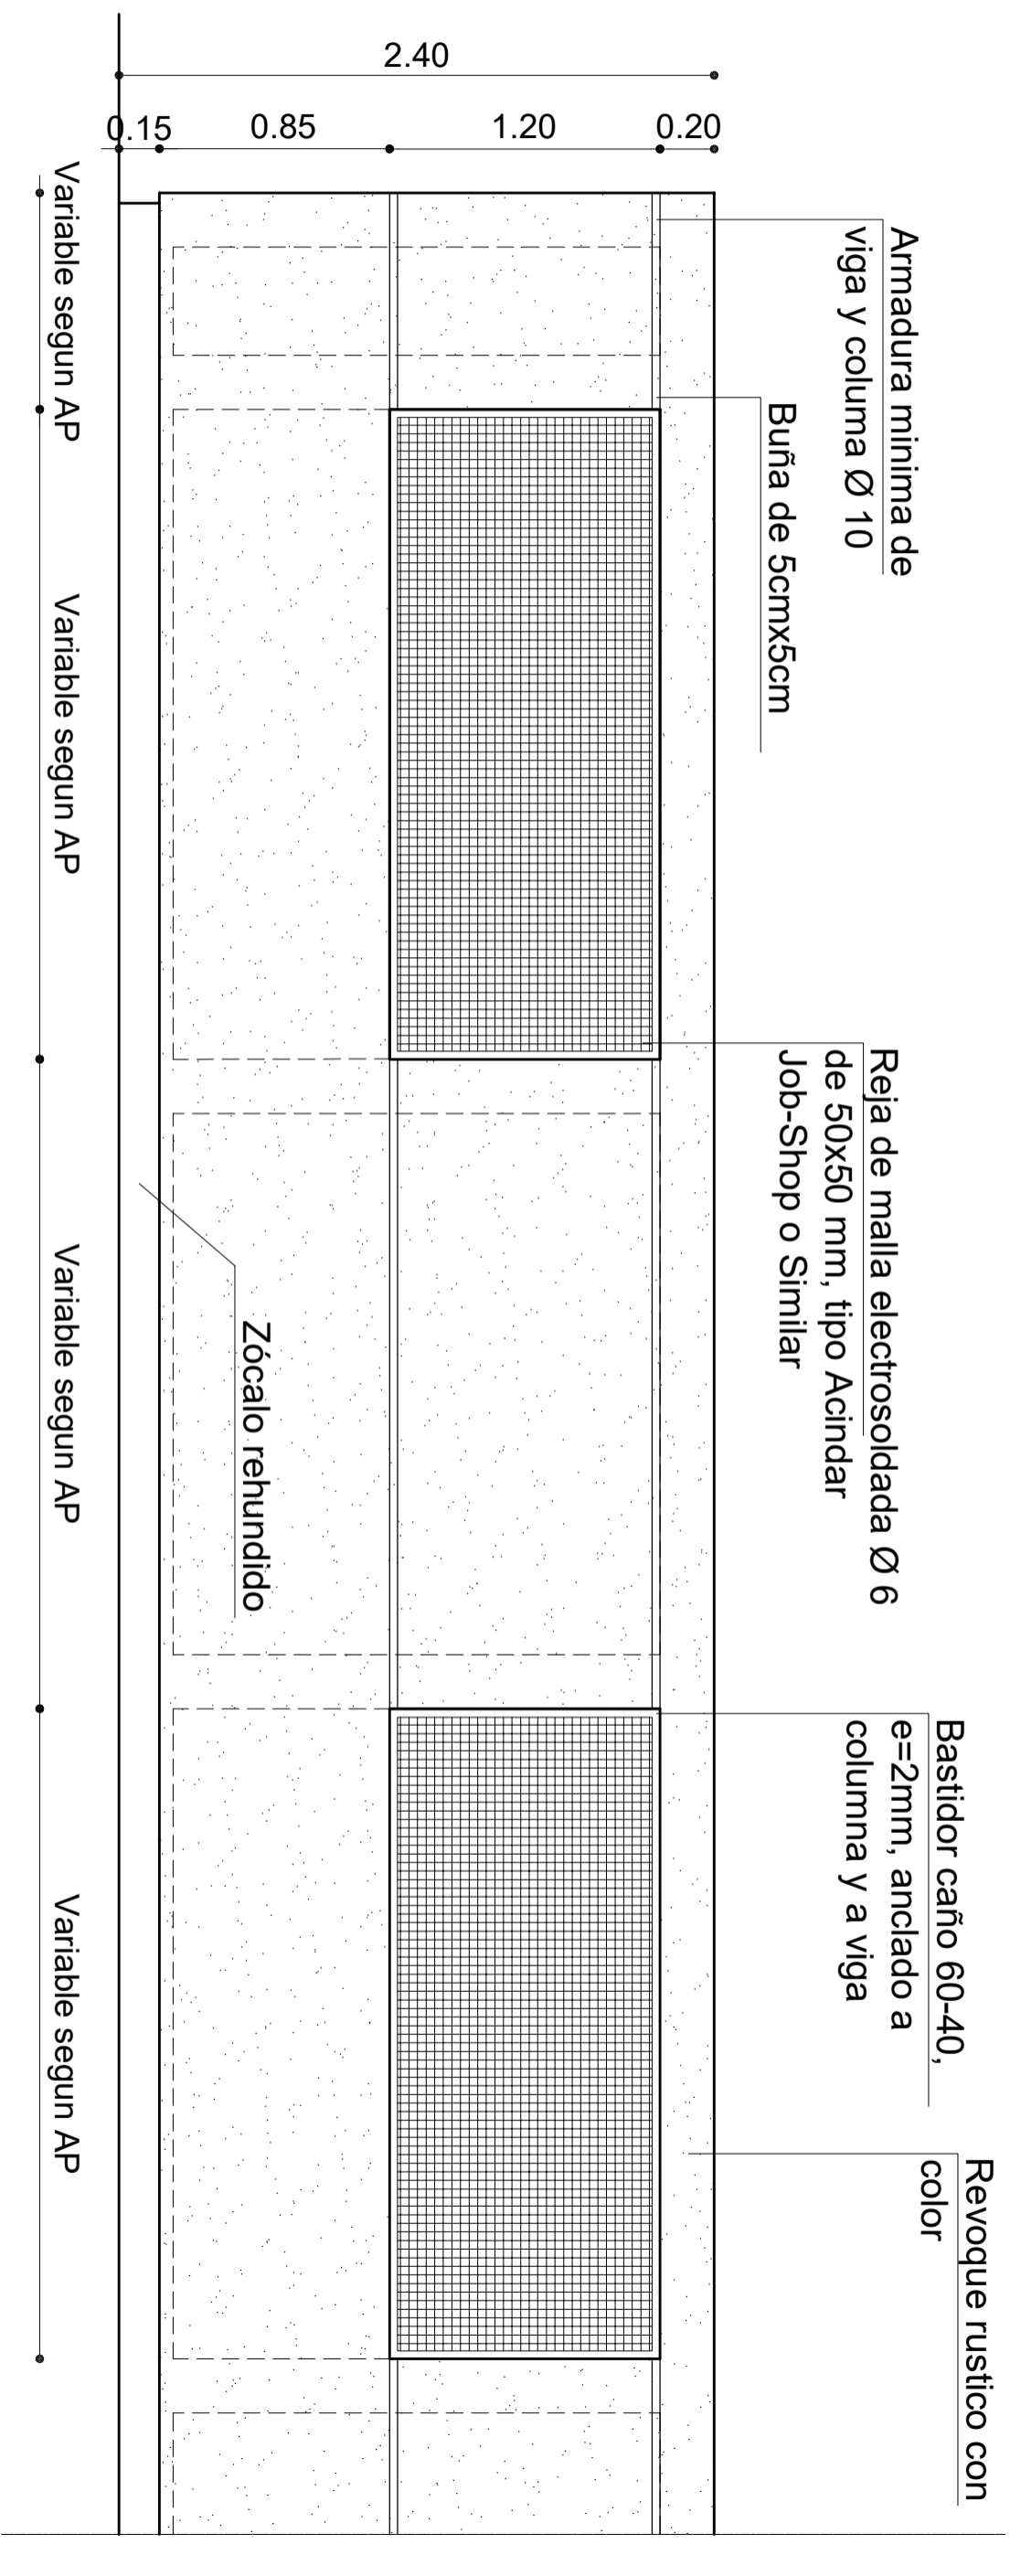

NOTA: EL CIERRE PERIMETRAL SERA DE MAMPOSTERIA DE 20 CM Y LAS FUNDACIONES ESTARAN DE ACUERDO AL CALCULO ESTRUCTURAL.

PROMER II	
NOMBRE	Cierre Perimetral
PROYECTISTA	Dirección de Infraestructura Escolar
FICHA Nº	RESPONSABLE
10	Director Ing. Oscar Montero