PLANTA OFFICE - Esc. 1:25

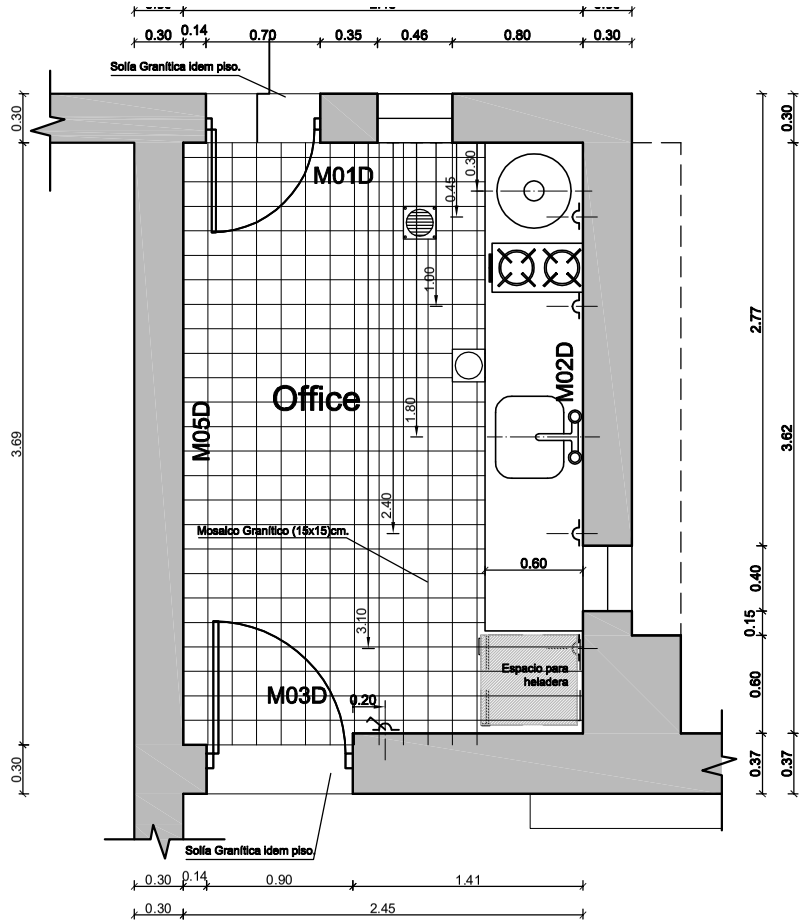

REFERENCIAS

ARTEFACTO - ACCESORIO	DESCRIPCION
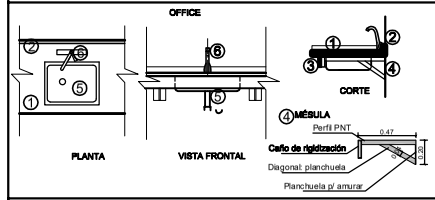	① Mesada granito natural, gris mara, 60cm de profundidad. ② Zócalo de granito natural, gris mara, altura 5cm. ③ Faldón de MDF, espesor min. 18 mm, color gris grafito, con tapacanto, de 10cm de alto, colocado en frente y laterales, fijado a caño de rigidización. ④ Ménsula: PNT 22-32-3,2 y diagonal planchuela e= 5mm, amurada con planchuela de 20 x 15 cm, e= 5mm. Caño de rigidización (50x30x2)mm. ⑤ Pileta de cocina de Aºº (53x37x15)cm. ⑥ Grifería monocomando pico largo.
	Anafe 2 hornallas eléctrico, de chapa DD Nº 18, esmaltado al fuego de primera calidad.
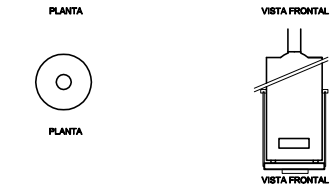	Termotanque eléctrico, linea de pie, según especificaciones técnicas particulares. Capacidad: 120 lts. Soporte metálico : Ménsula: PNT 22-32-3,2 y diagonal plachuela e= 5mm, amurada con planchuela de 20 x 15 cm, e= 5mm.
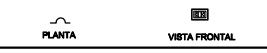	Tomacorriente, según Especificaciones Técnicas.
	Tomacorriente y llave de luz, según Especificaciones Técnicas.
	P.P.A. (20 x 20) cm - Pileta de Piso Abierta, con rejilla de bronce.
	BACH (20 x 20) cm - Boca de Acceso c/ Cierre Hermético, con tapa de bronce.

DESARROLLO OFFICE - Esc. 1:25

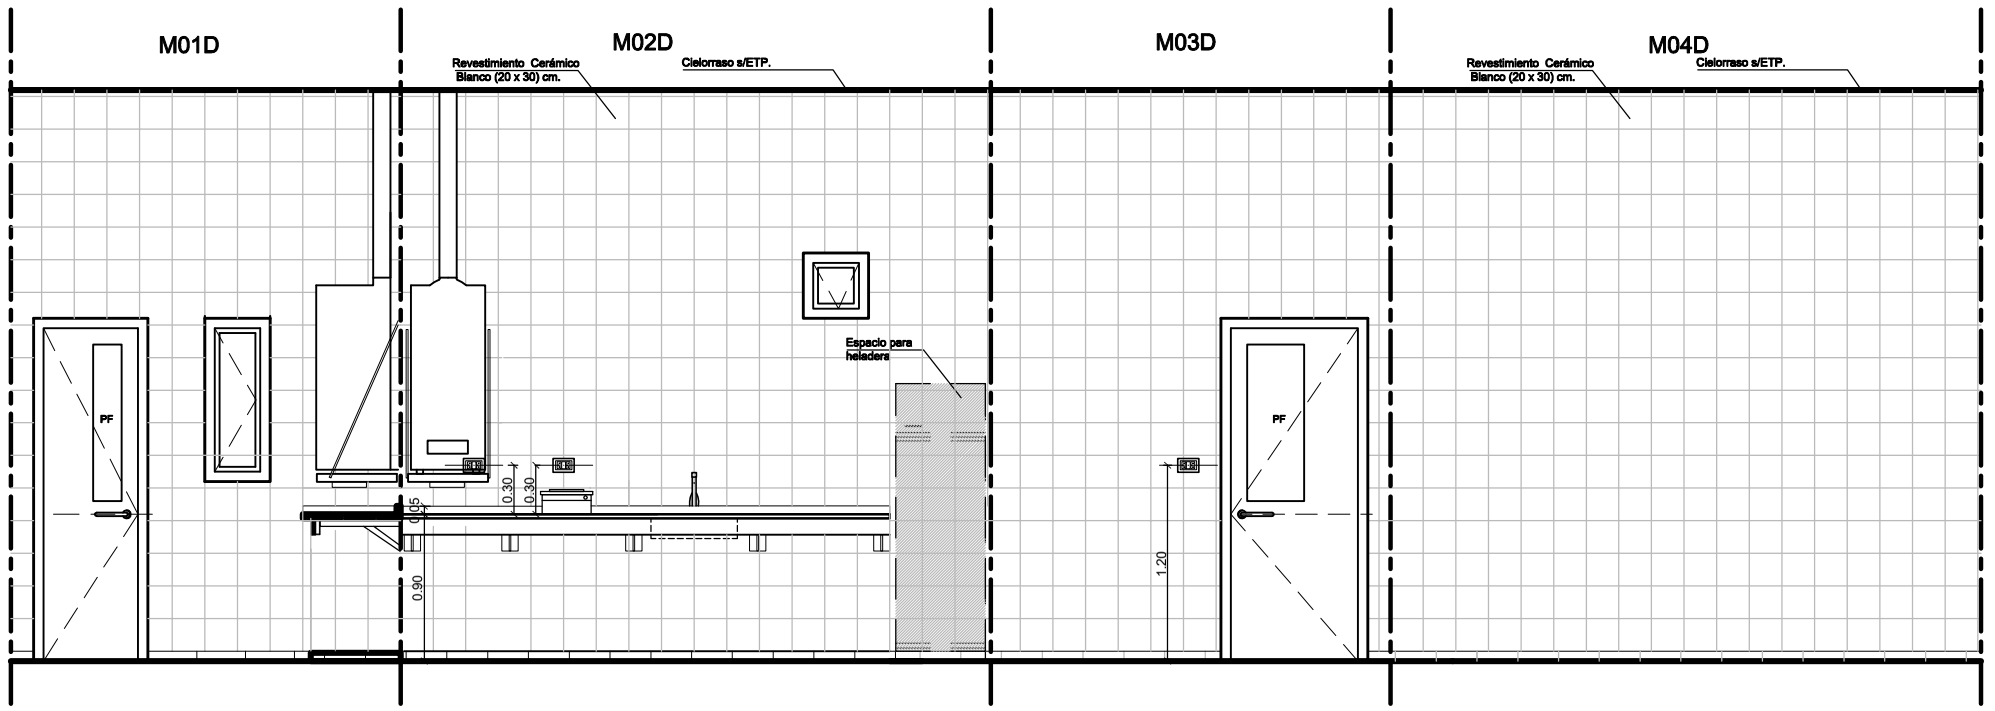

GOBIERNO DE SAN JUAN
Secretaría de OBRAS PÚBLICAS

MINISTERIO DE INFRAESTRUCTURA Y SERVICIOS PÚBLICOS
Dirección de Infraestructura Escolar

OBRA ENI N°35 - Estrella de los Andes

Nivel Educativo: Nivel Inicial

CUE: 7000870

CUI:

LOCALIZACION: Av. España 1420 sur
Dpto. Capital - SAN JUAN

N

NOMBRE Nuevo Establecimiento
Plano Arquitectura

PLANO Nº

DS - 04

PROYECTISTA Dirección de Infraestructura Escolar

RESPONSABLE Director Ing. Oscar Montero

ARCHIVO DS-04 - ENI Nº35 - Estrella de los Andes. dwg

ESCALA 1:25

FECHA: OCTUBRE 2017

FIRMA

MODIFICACIONES

FECHA	OBSERVACIONES
FECHA	OBSERVACIONES
FECHA	OBSERVACIONES