



ESQUINA 25 DE MAYO Y URQUIZA



MURO CALLE 25 DE MAYO

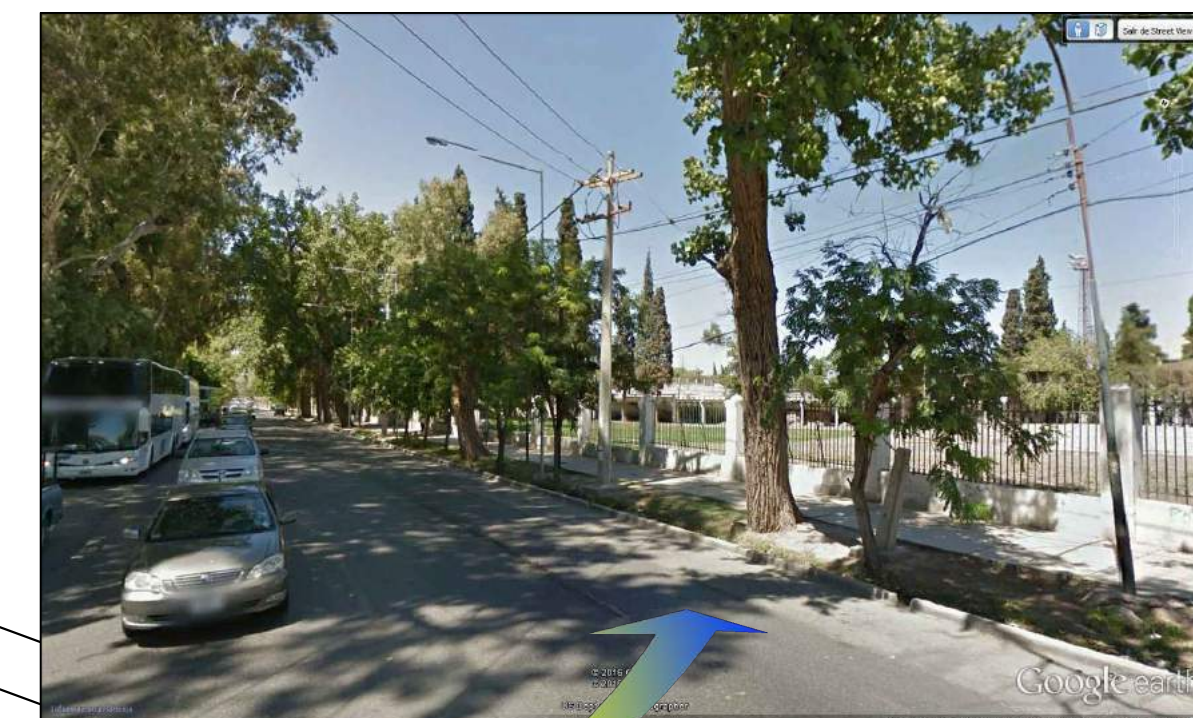

ESQUINA 25 DE MAYO Y FELIX AGUILAR

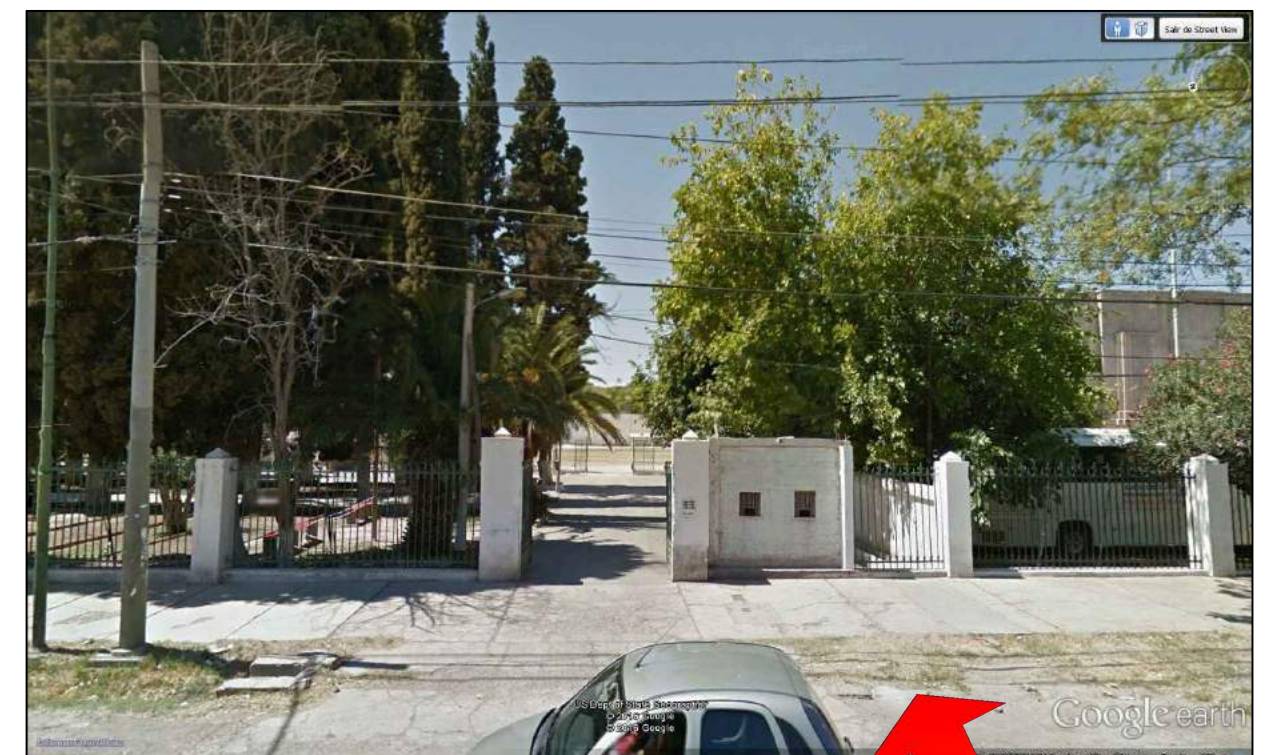


ACCESO ESTADIO POR CALLE URQUIZA



VISTAS EX LEGISLATURA



ESTADIO CERRADO ALDO CANTONI

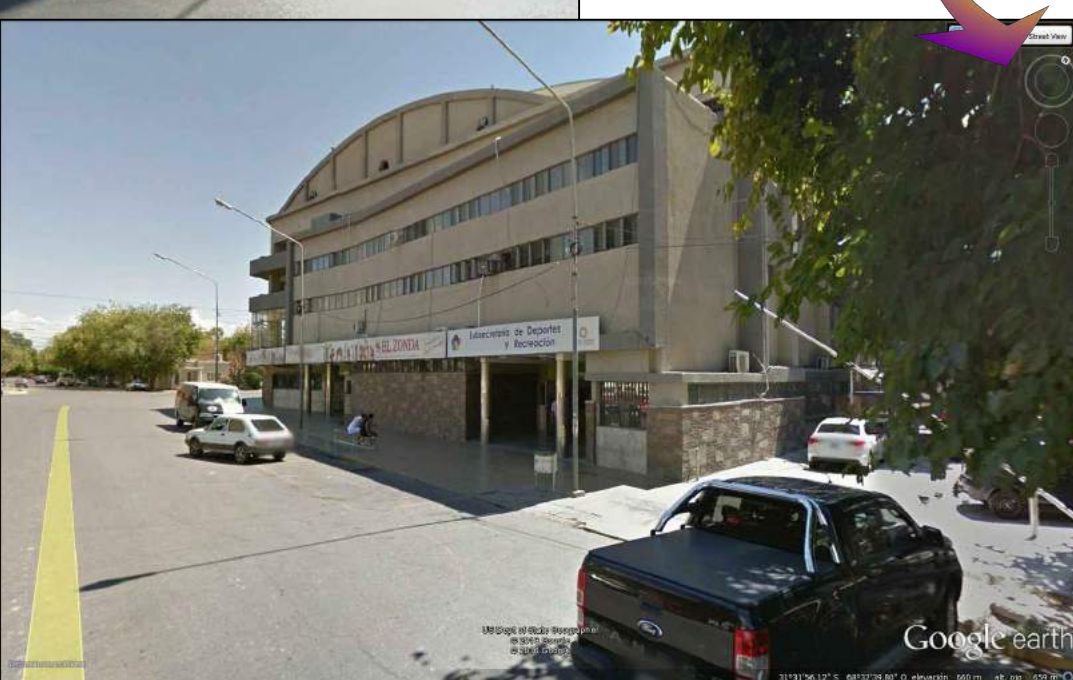


ACCESO AL VELOCODROMO POR CALLE SAN LUIS




FERIA DE ARTESANIAS



BOLETIN OFICIAL

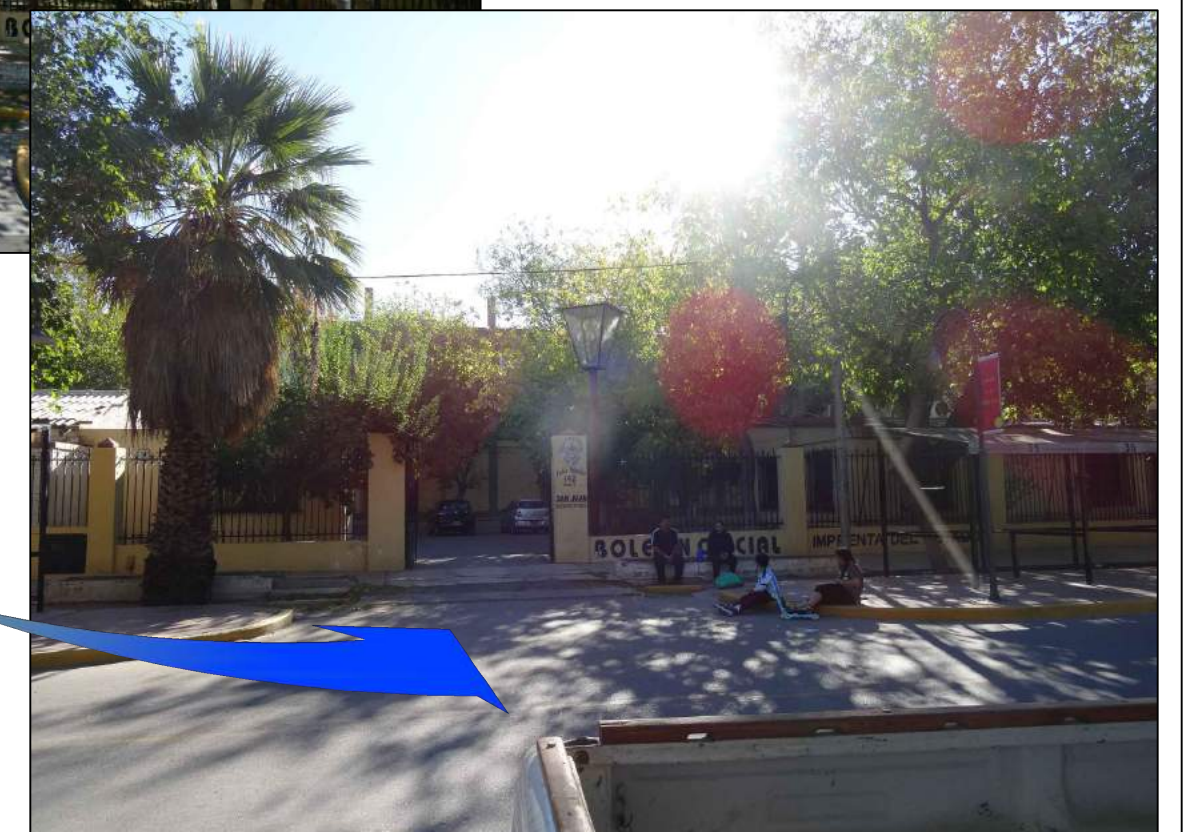

VISTAS MONUMENTO AL DEPORTE

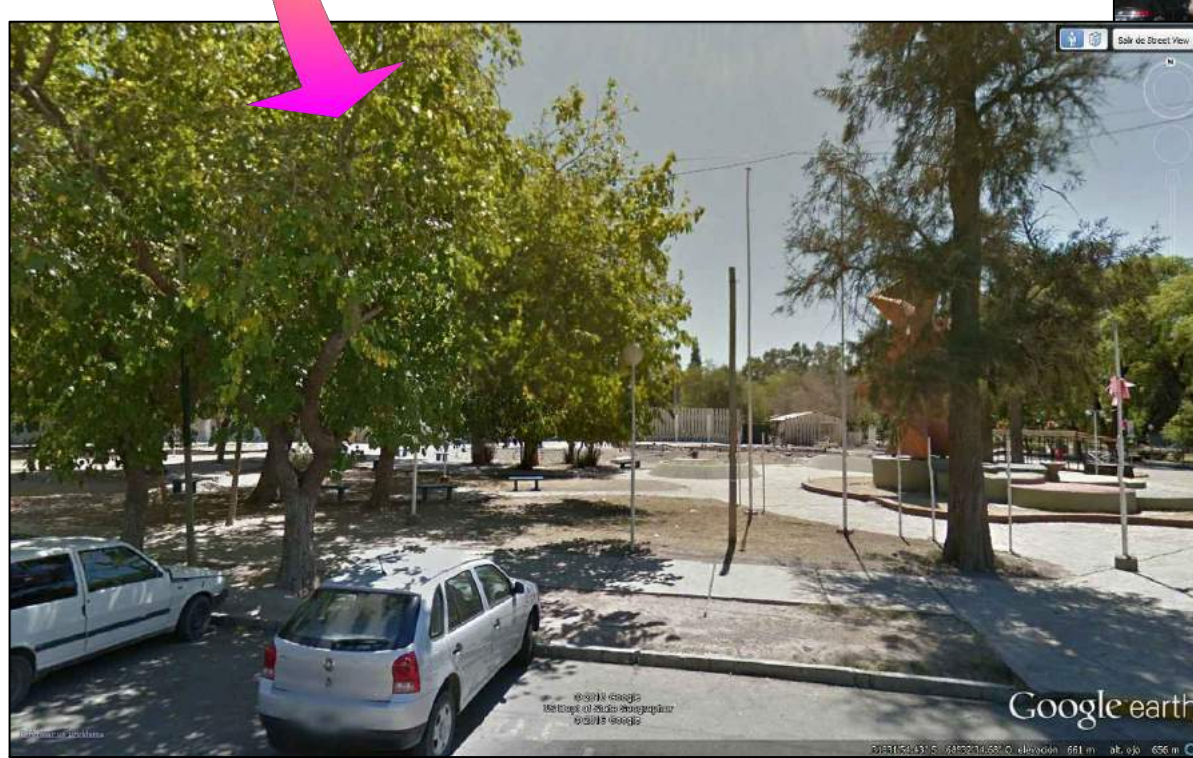

<b>SAN JUAN GOBIERNO</b>		Obra: DEMOLICION ESTADIO ABIERTO PARQUE DE MAYO
MINISTERIO DE PLANIFICACION E INFRAESTRUCTURA		Ubicación: Capital. San Juan
Dirección de Arquitectura		Plano: IMAGENES EXTERIORES
Proyecto	DEPARTAMENTO PROYECTO Y DOCUMENTACION	Fecha: Mayo 2016 Escala: 1 : 500
Sub - Jefe Dpto. Proyecto y Documentación		<b>SUPERFICIE</b> Sup. Total Cubierta
Jefe Dpto. Proyecto y Documentación	ARQ. LILIANA GALOVICHE	
Jefe Técnico	ARQ. ROLAND PAPPARELLI	Plano N°
Director	ING. EUGENIO MONTES	<b>5</b>