




DESARROLLO SANITARIOS CABALLEROS - Esc. 1:25

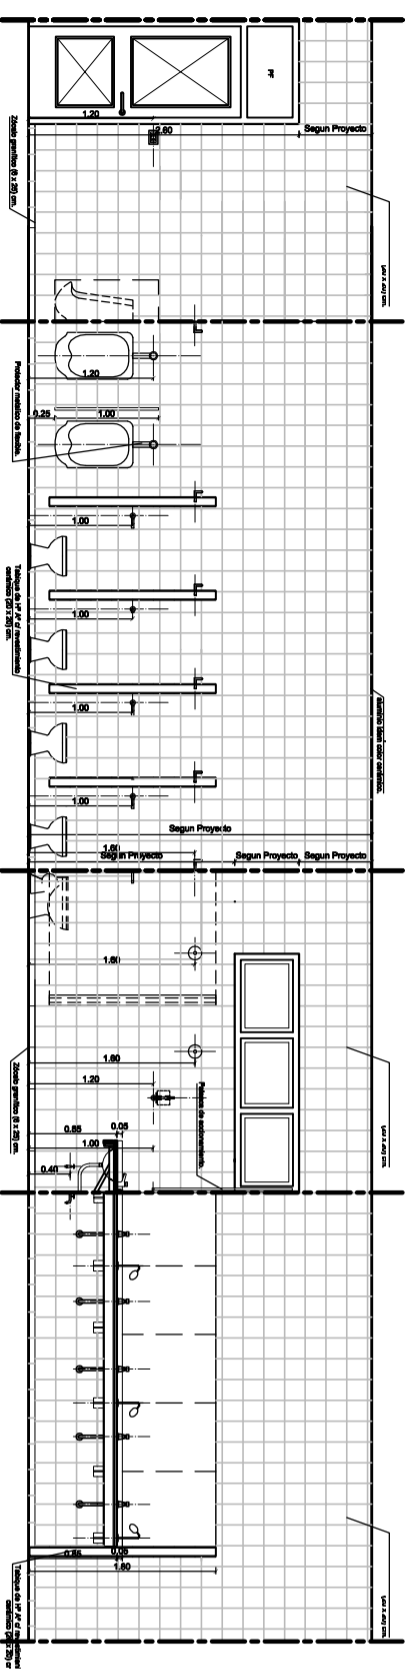


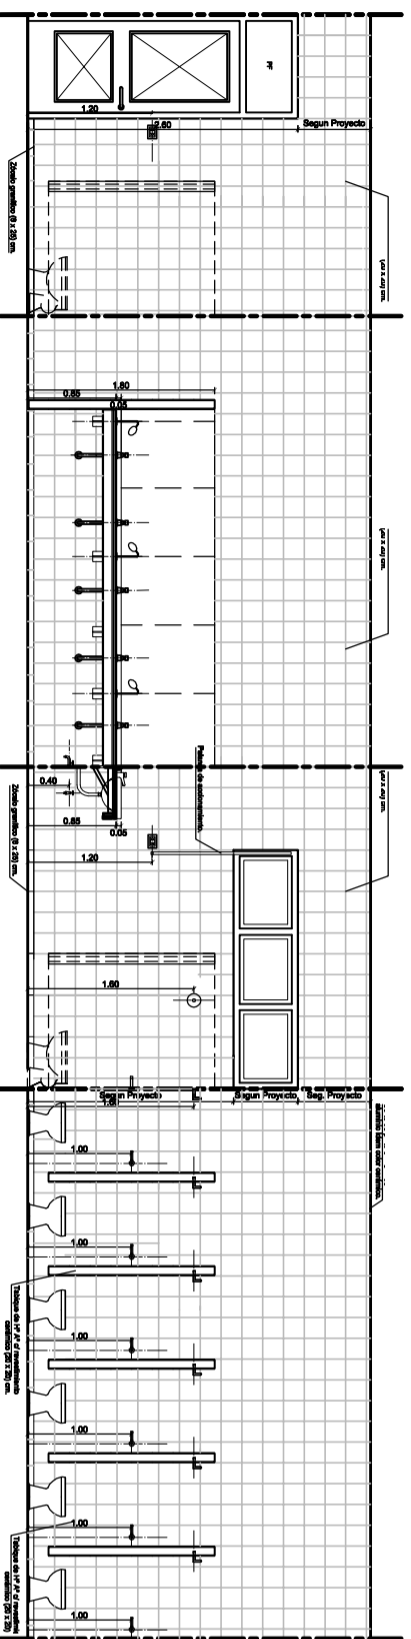






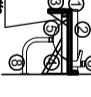
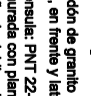
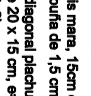
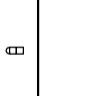
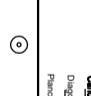
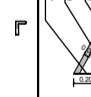

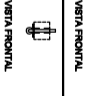
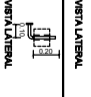
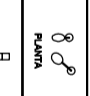
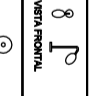

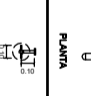
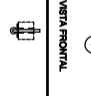
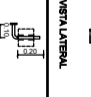
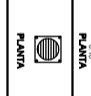
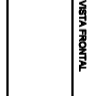

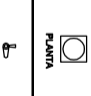
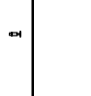

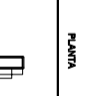
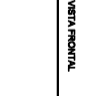


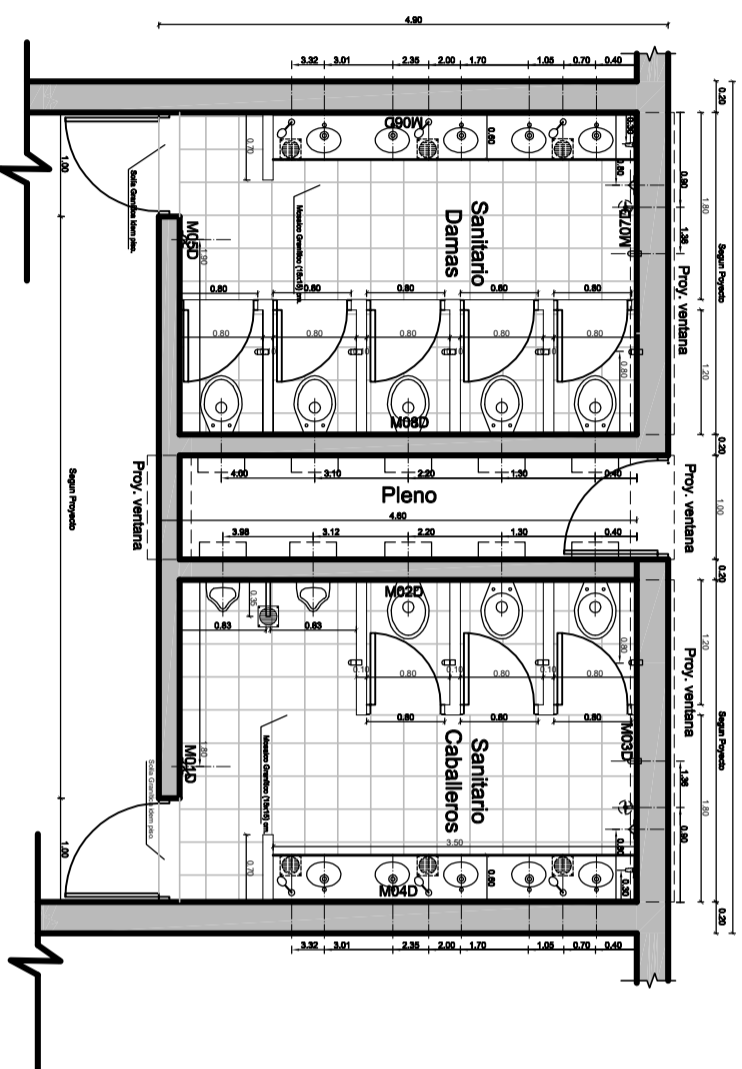

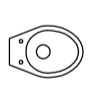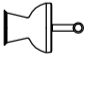






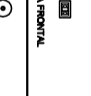

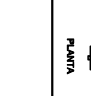
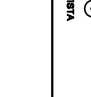
 
DESARROLLO SANITARIOS DAMAS - Esc. 1:25

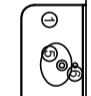

PLANTA SANITARIO AULAS - Esc. 1:25

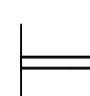

REFERENCIAS

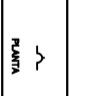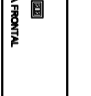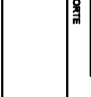ARTEFACTO - ACCESORIO	DESCRIPCION
 PLANTA  VISTA FRONTAL  VISTA LATERAL	Inodoro de loza blanca. Asiento para inodoro templado, color blanco, con herraje de metal. Teca antivandálica para válvula de descarga.
 PLANTA  VISTA FRONTAL  VISTA LATERAL	Mingitorio tipo Mural de loza blanca. Teca antivandálica para válvula de descarga. Placa divisoria granito natural gris mara (45 x 100) cm. e=2.5cm Angulo de sujeción y tornillo de acero inoxidable.
 PLANTA  VISTA FRONTAL  VISTA FRONTAL  CORTE  CORTE	<ol style="list-style-type: none"> Mesada de granito natural gris mara, 60cm de profundidad y espesor= 2.5 cm. Zócalo de granito natural gris mara, 5cm de alto. Faldón de granito natural gris mara, 15cm de alto y espesor= 2.5 cm, en frontal y lateral, con borde de 1,5 cm en borde superior. Ménsula: PNT 22-32-3,2 y diagonal planchuela e= 5mm, armada con planchuela de 20 x 15 cm, e= 5mm. Caflo de rigidizador (60x30x2)mm. Bañeta de A⁴ - Ov 330 L. Grifería: PRESMATIC - Canilla para mesada, con corte automático Espesio vidrio esmerilado P-T-G, 4 mm, empotrado, dividido en 4 paños. Tubo de desagüe y accesorios de acero inoxidable.
 PLANTA  VISTA FRONTAL  VISTA LATERAL	Penchas simple loza vitrificada blanca.
 PLANTA  VISTA FRONTAL  VISTA LATERAL	Puerta rolo de Acero Inoxidable, sin tapa.
 PLANTA  VISTA FRONTAL  VISTA LATERAL	Puerta jabón sólido primario líneas escolar (sobre mesada o empotrado en muro).
 PLANTA  VISTA FRONTAL  VISTA LATERAL	Penchas simple loza vitrificada blanca.
 PLANTA  VISTA FRONTAL  VISTA LATERAL	Puerta rolo de Acero Inoxidable, sin tapa.
 PLANTA  VISTA FRONTAL  VISTA LATERAL	P.P.A. (20 x 20) cm - Pileta de Piso Abierta, con rejilla de bronce.
 PLANTA  VISTA FRONTAL  VISTA LATERAL	BACH (20 x 20) cm - Boca de Acceso con Cierre Hermético, con tapa de bronce.
 PLANTA  VISTA FRONTAL  VISTA LATERAL	Surtidor metálico bajo mesada, con pico para manguera.
 PLANTA  VISTA FRONTAL  CORTE	Tabique de H ⁴ A ⁴ c/ revestimiento cerámico (20 x 20) cm. Esquineros de aluminio blanco en todas sus aristas.
 PLANTA  VISTA FRONTAL  VISTA LATERAL	Tomacorriente según Especificaciones Técnicas.
 PLANTA  VISTA FRONTAL  VISTA LATERAL	Tomacorriente y llave de luz, según Especificaciones Técnicas.
 PLANTA  VISTA FRONTAL  VISTA LATERAL	Pulsador timbre para emergencias, en sanitario de discapacitados.

NOTA:

*TODAS LAS ARISTAS LLEVARÁN ESQUINEROS DE ALUMINIO IDEM COLOR CERÁMICO

* EL PRESENTE DESARROLLO ES GENÉRICO, SE DEBERÁ ADAPTAR AL PROYECTO SEGUN PLANO AP Y AVAC.

PROGRAMA PLAN OBRAS

Nombre	Desarrollo Sanitario de Aulas
Proyectista	Dirección de Infraestructura Escolar
Proy. N°	DS 1000
Proy. N°	DS 1000