


PLANTA BAJA. Esc. 1:100

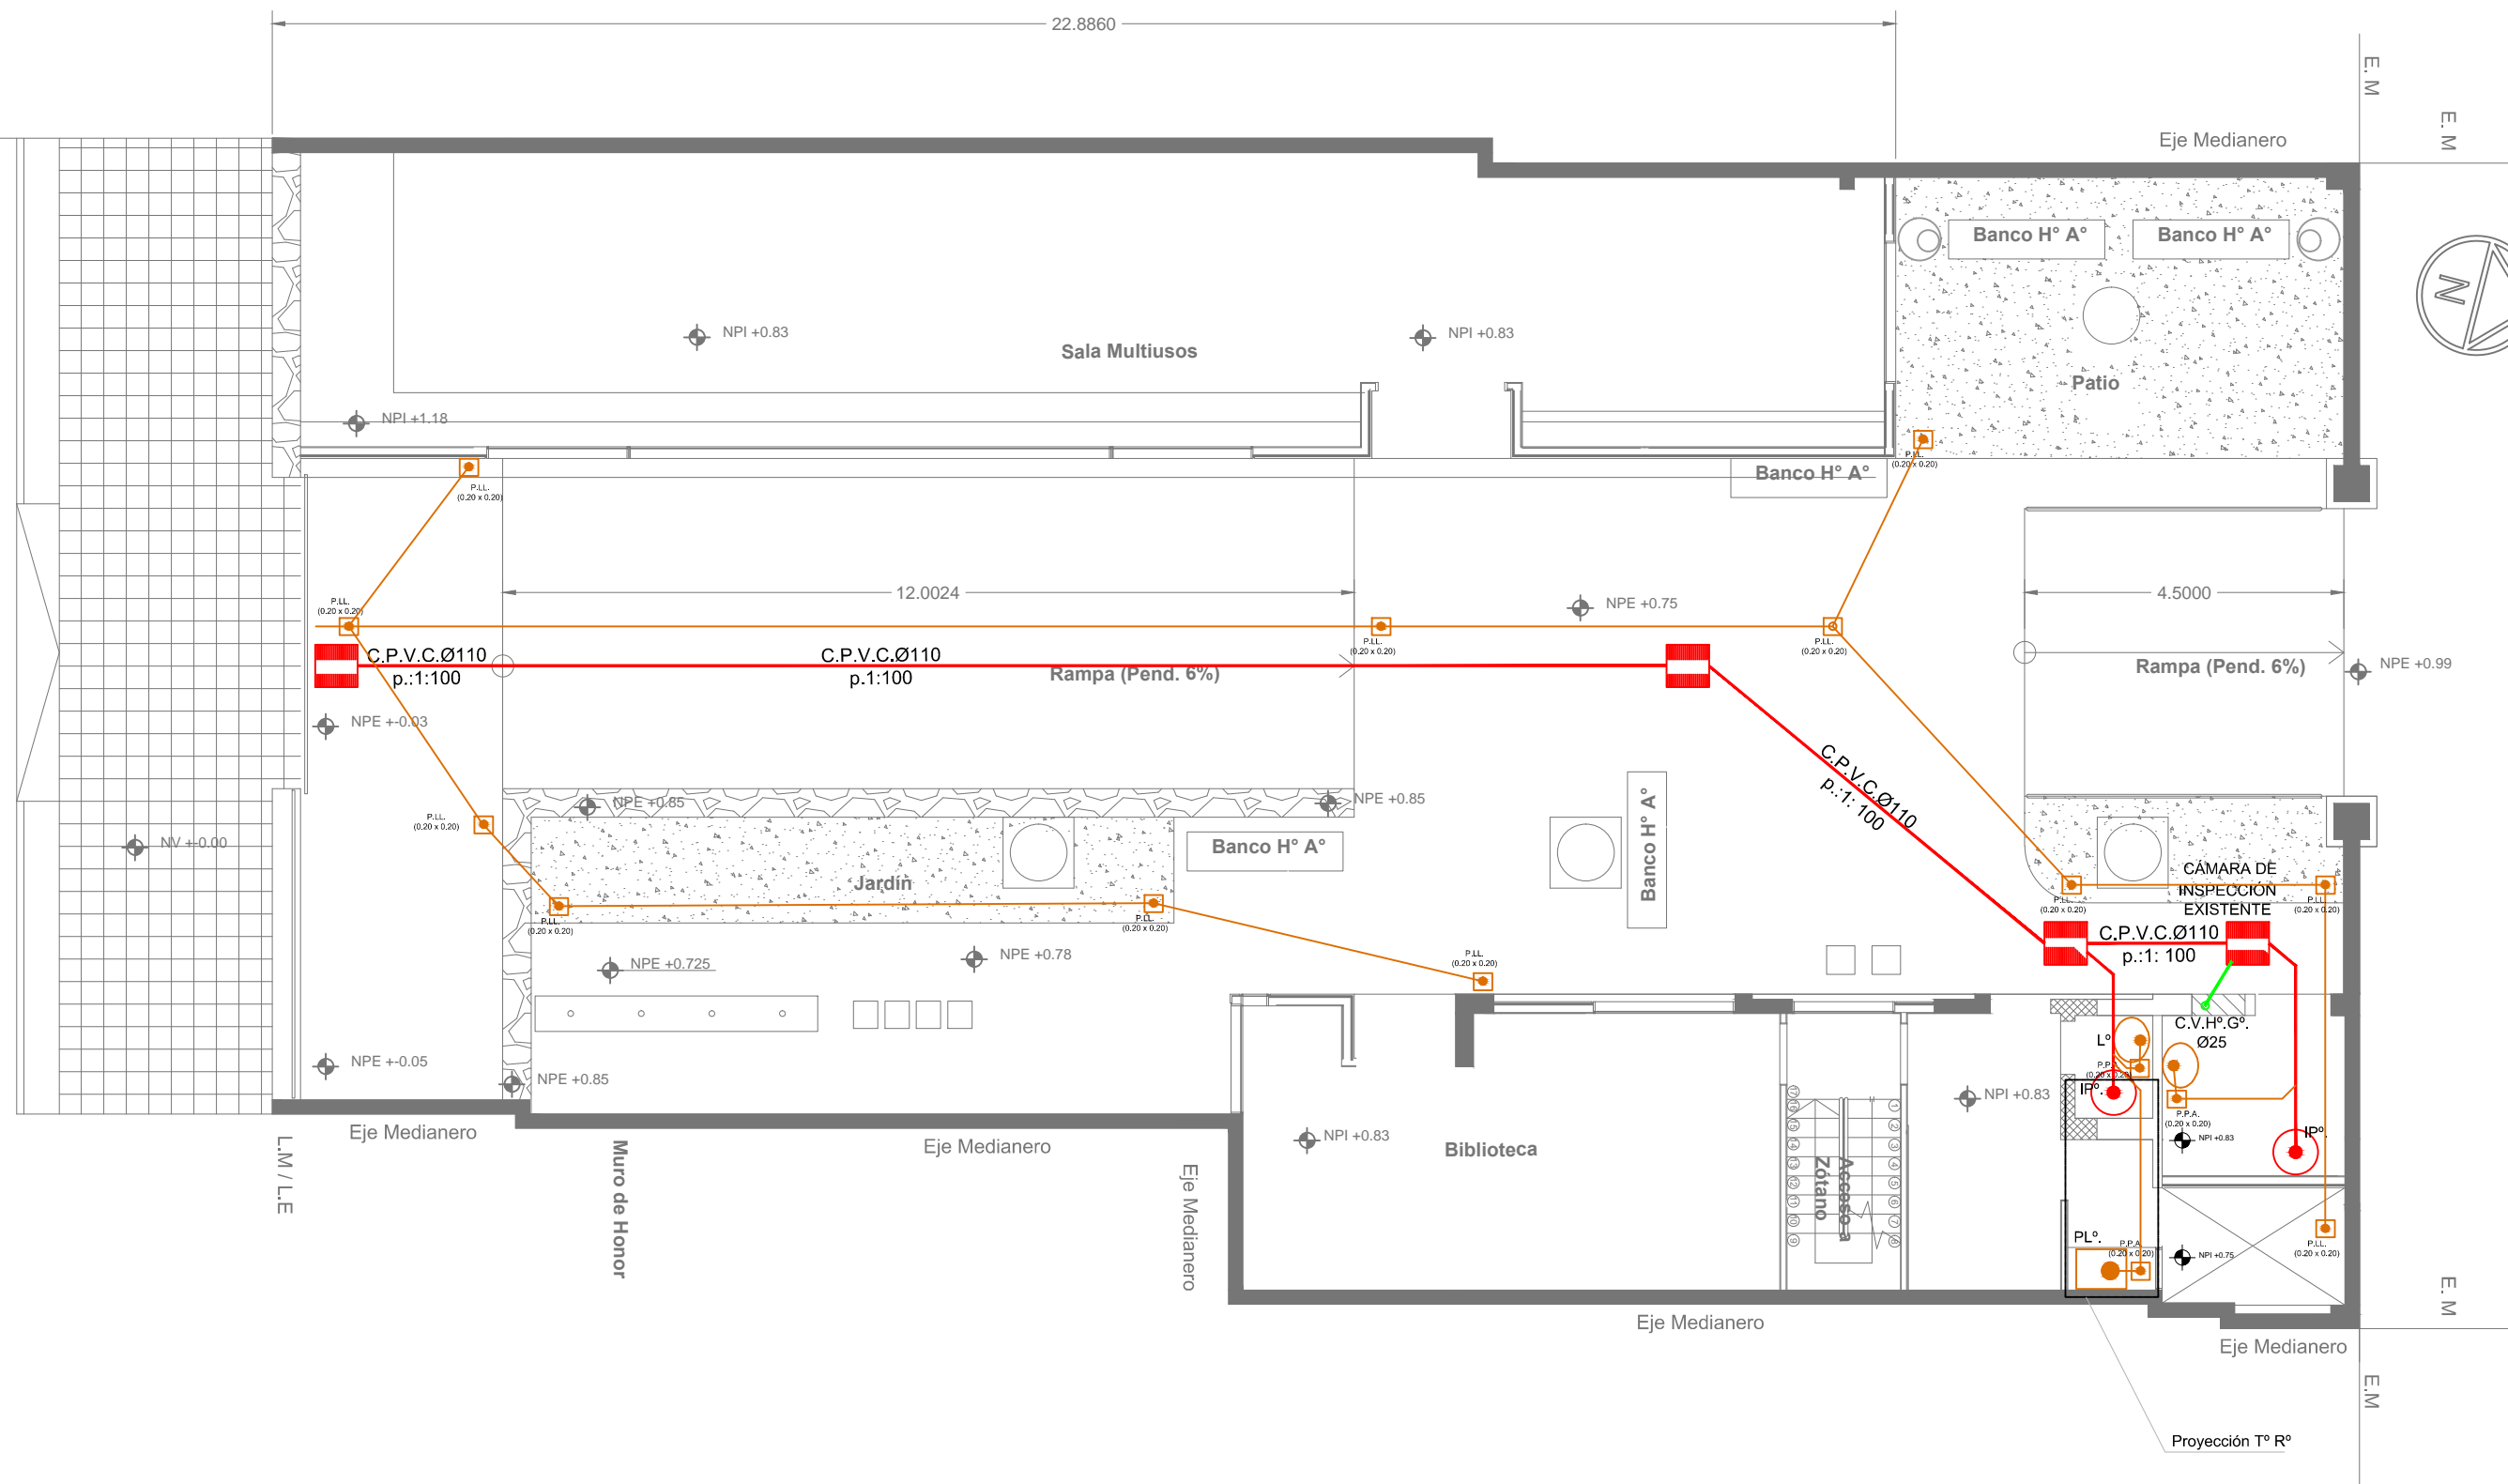

MINISTERIO DE  
**INFRAESTRUCTURA  
Y SERVICIOS PÚBLICOS**

Secretaría de  
**OBRAS PÚBLICAS**

Dirección de  
Mantenimiento y  
Obras Menores

OBRA: **ASOCIACIÓN CULTURAL SANMARTINIANA**

PLANO: **INST. SANITARIA - DES. CLOACALES**

PLANO N°:	ESCALA:	FECHA:
<b>07</b>	<b>1:100</b>	<b>Mayo/2018</b>