

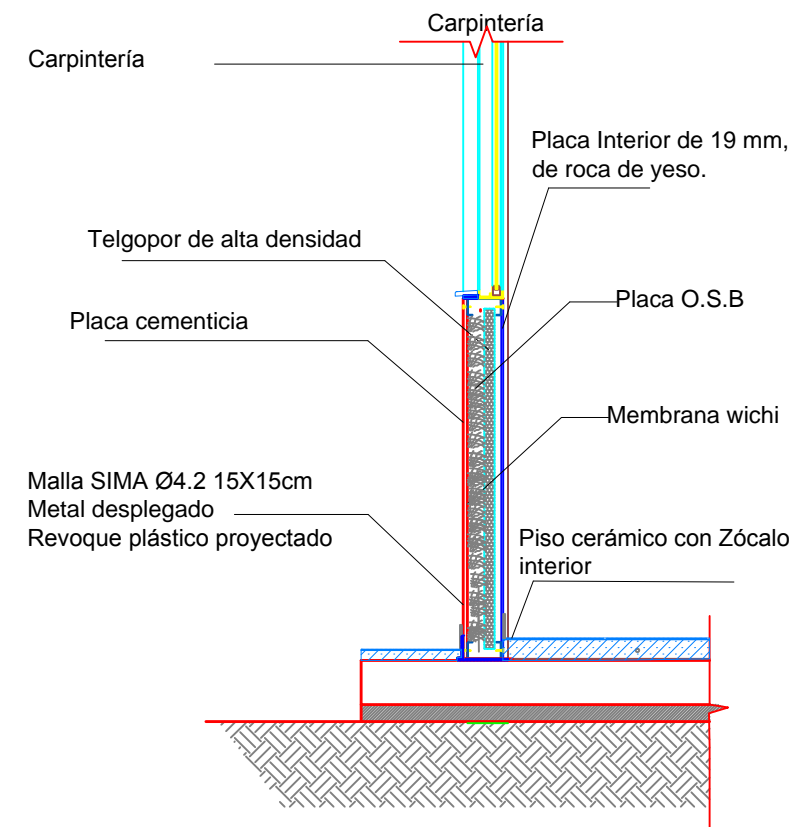


DETALLE TABIQUE

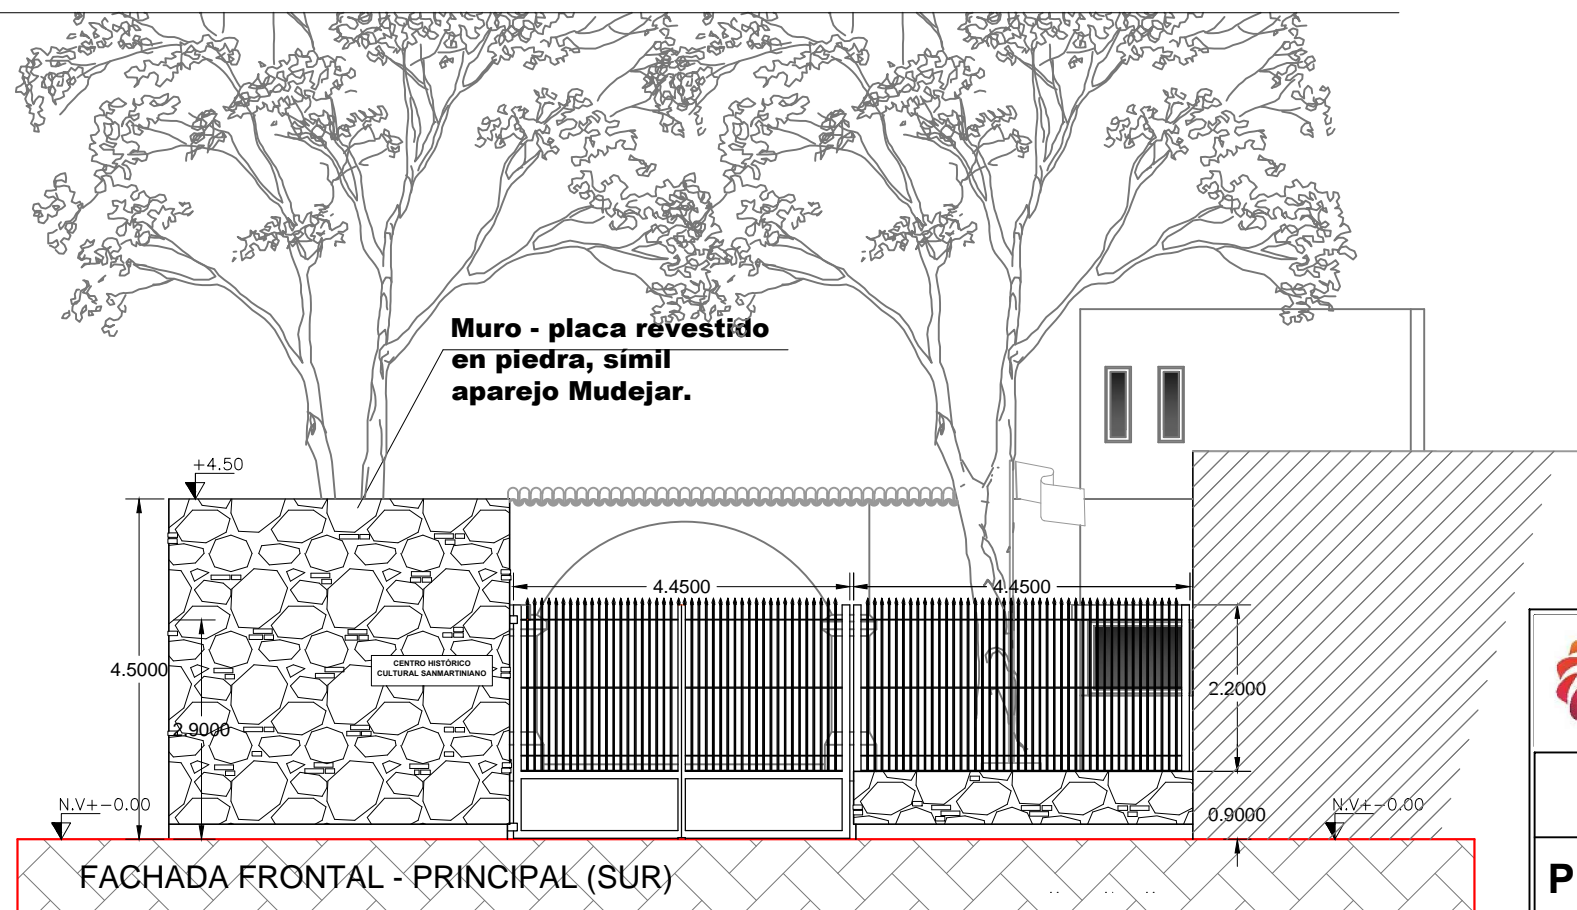

DETALLE TECHO

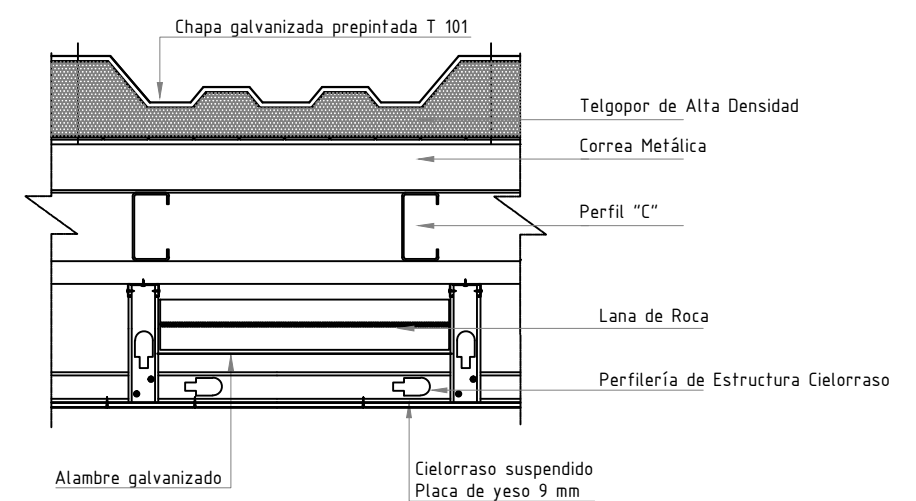

GOBIERNO DE
SAN JUAN

MINISTERIO DE
**INFRAESTRUCTURA
Y SERVICIOS PÚBLICOS**

Secretaría de
OBRAS PÚBLICAS

Dirección de
Mantenimiento y
Obras Menores

OBRA: ASOCIACIÓN CULTURAL SANMARTINIANA

PLANO: VISTAS Y DETALLES CONSTRUCTIVOS

PLANO Nº:
03

ESCALA:
1:100

FECHA:
Mayo/2018