
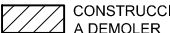
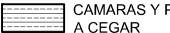


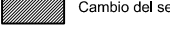
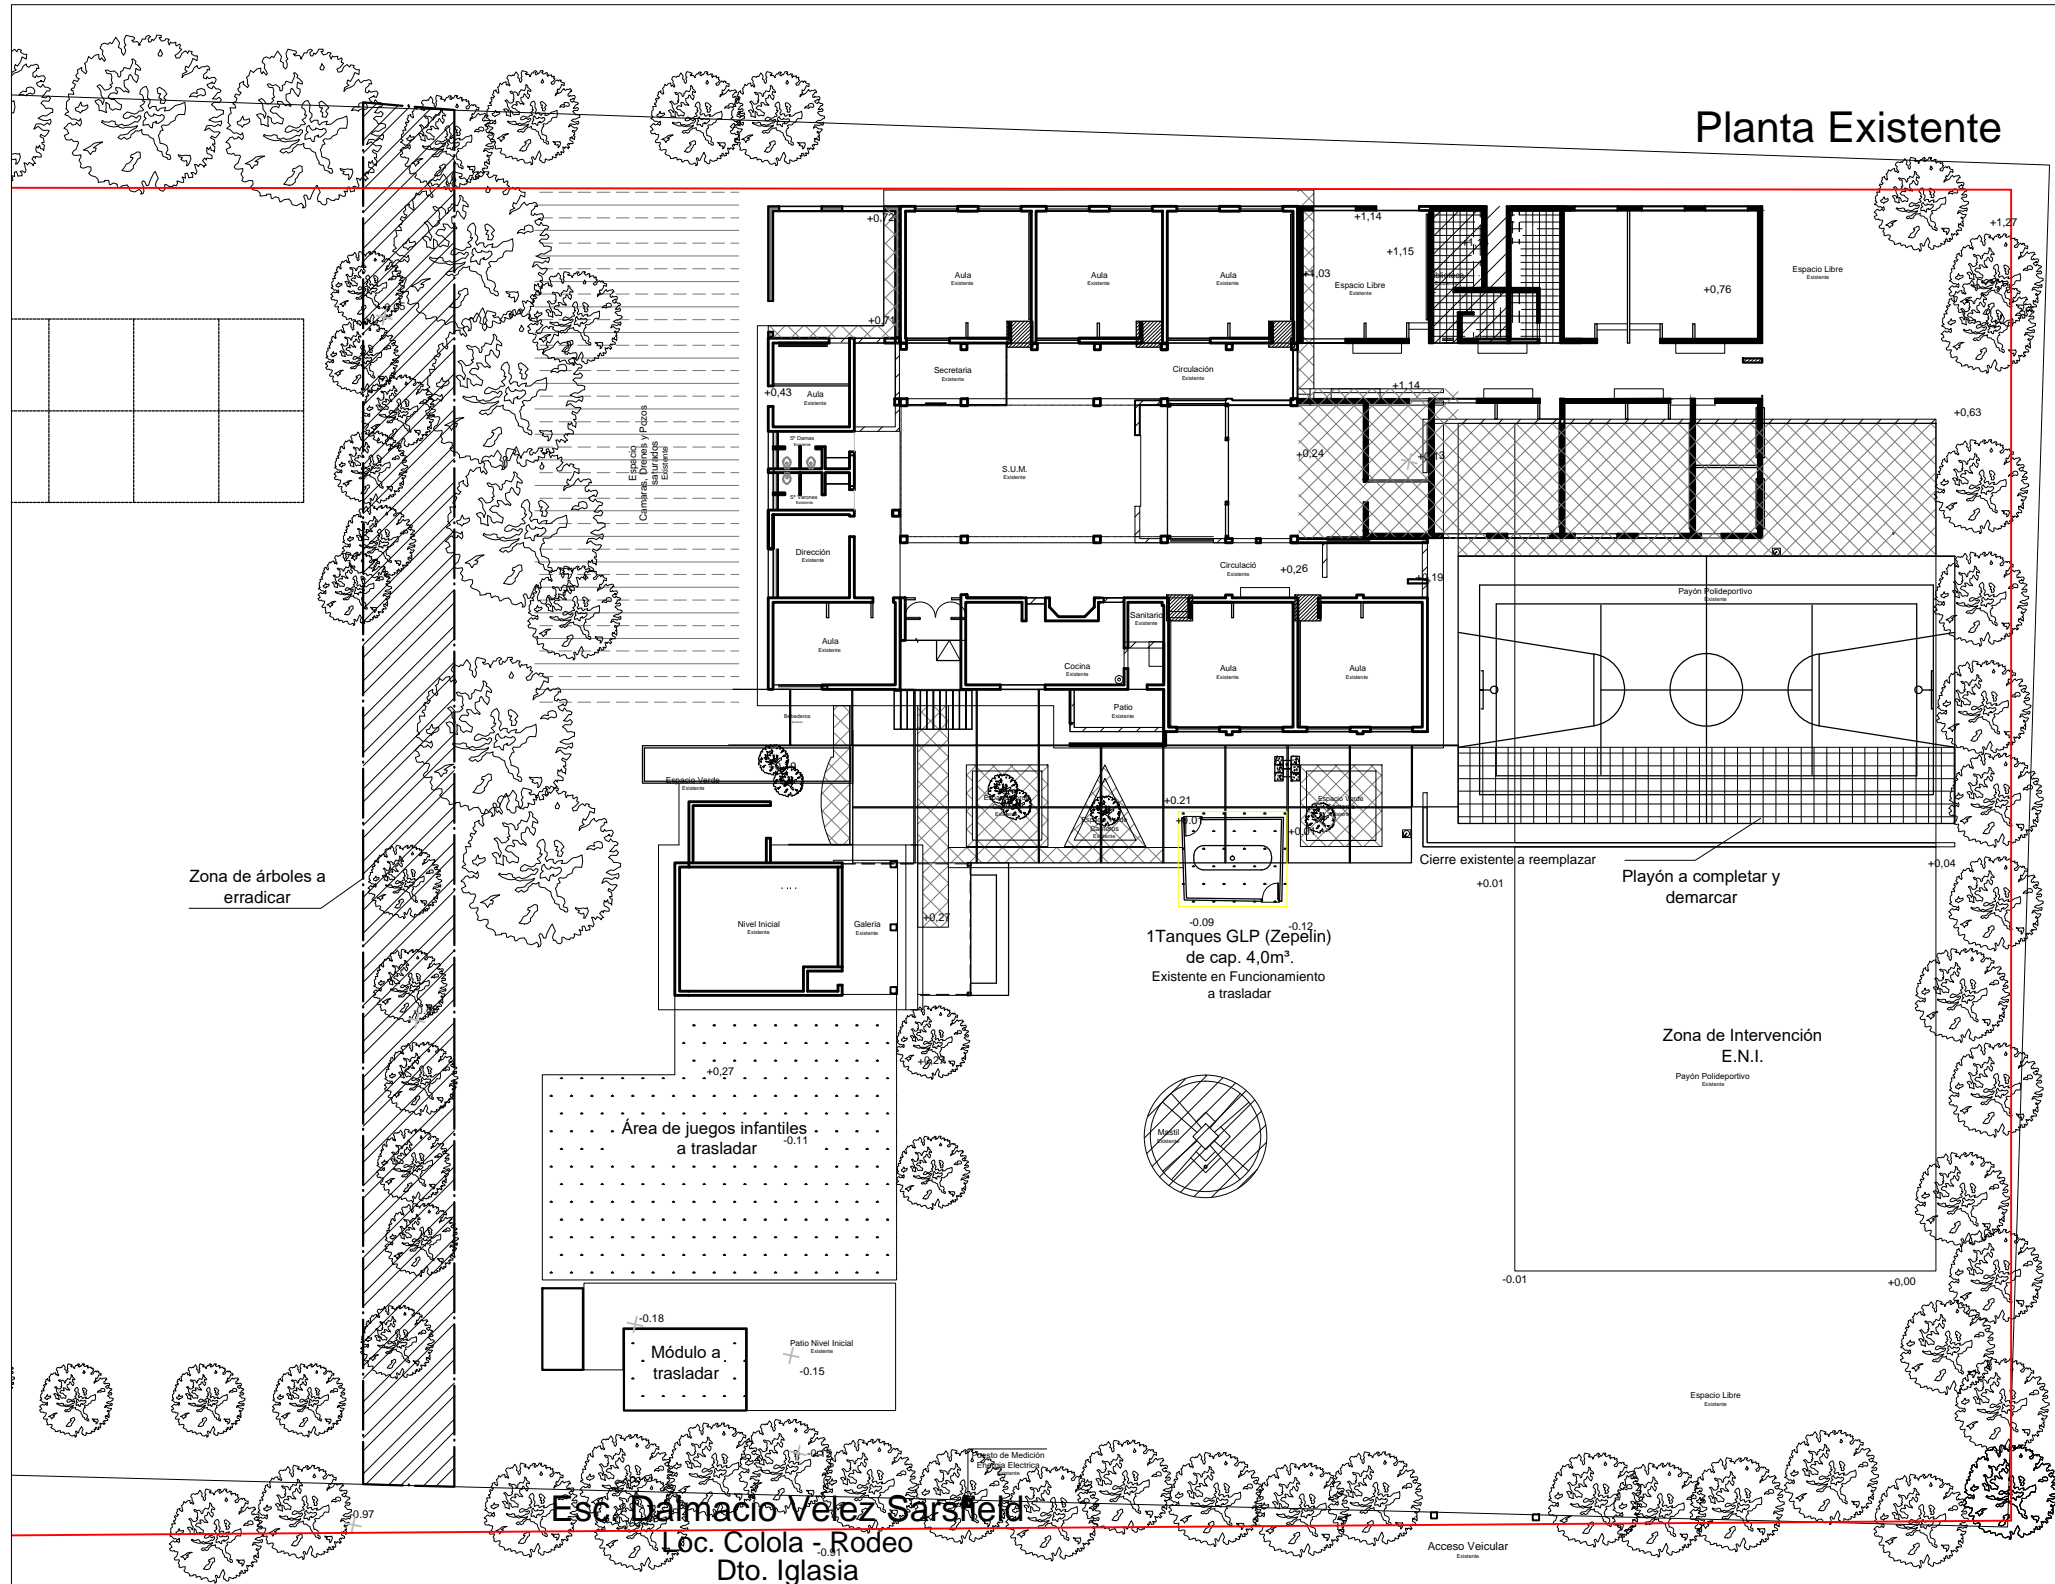


# Planta Existente

- REFERENCIAS**
-  CONTRAPISO A DEMOLER
  -  CONSTRUCCION EXISTENTE A DEMOLER
  -  CAMARAS Y POZOS A CEGAR
  -  Árboles a erradicar
  -  A trasladar
  -  Cambio del sentido de las puertas



Esc. Dalmacio Vélez Sarsfield  
 Loc. Colola - Rodeo  
 Dto. Iglasia

**Fondos Provinciales**

GOBIERNO DE SAN JUAN  
 Secretaría de OBRAS PÚBLICAS

1981 - Escuela Dalmacio Vélez Sarsfield  
 Nivel Educativo: Nivel Inicial - Primario  
 OBR: 700007500  
 LOP: 7000780  
 Ubicación: Ruta 150 km. Localidad Colola, Dept. Iglasia - SAN JUAN

Objetivo: Ampliación, Refacción y Modernización  
**Plano de Demoliciones**

ALUO Nº: **AD**

PROYECTISTA: Dirección de Infraestructura Escolar  
 RESPONSABLE: Director Ing. Oscar Morano  
 DISEÑO: APT - Esc. Dalmacio Vélez Sarsfield - Plano de Tacho.dwg  
 ESCALA: 1:500  
 FECHA: NOVIEMBRE 2019

MODIFICACIONES:  
 FECHA: OBSERVACIONES  
 FECHA: OBSERVACIONES  
 FECHA: OBSERVACIONES