CALLE AGUSTIN ROBERTO

CALLE SANTA CRUZ

CALLE SANTIAGO DEL ESTERO

CALLE CHUBUT

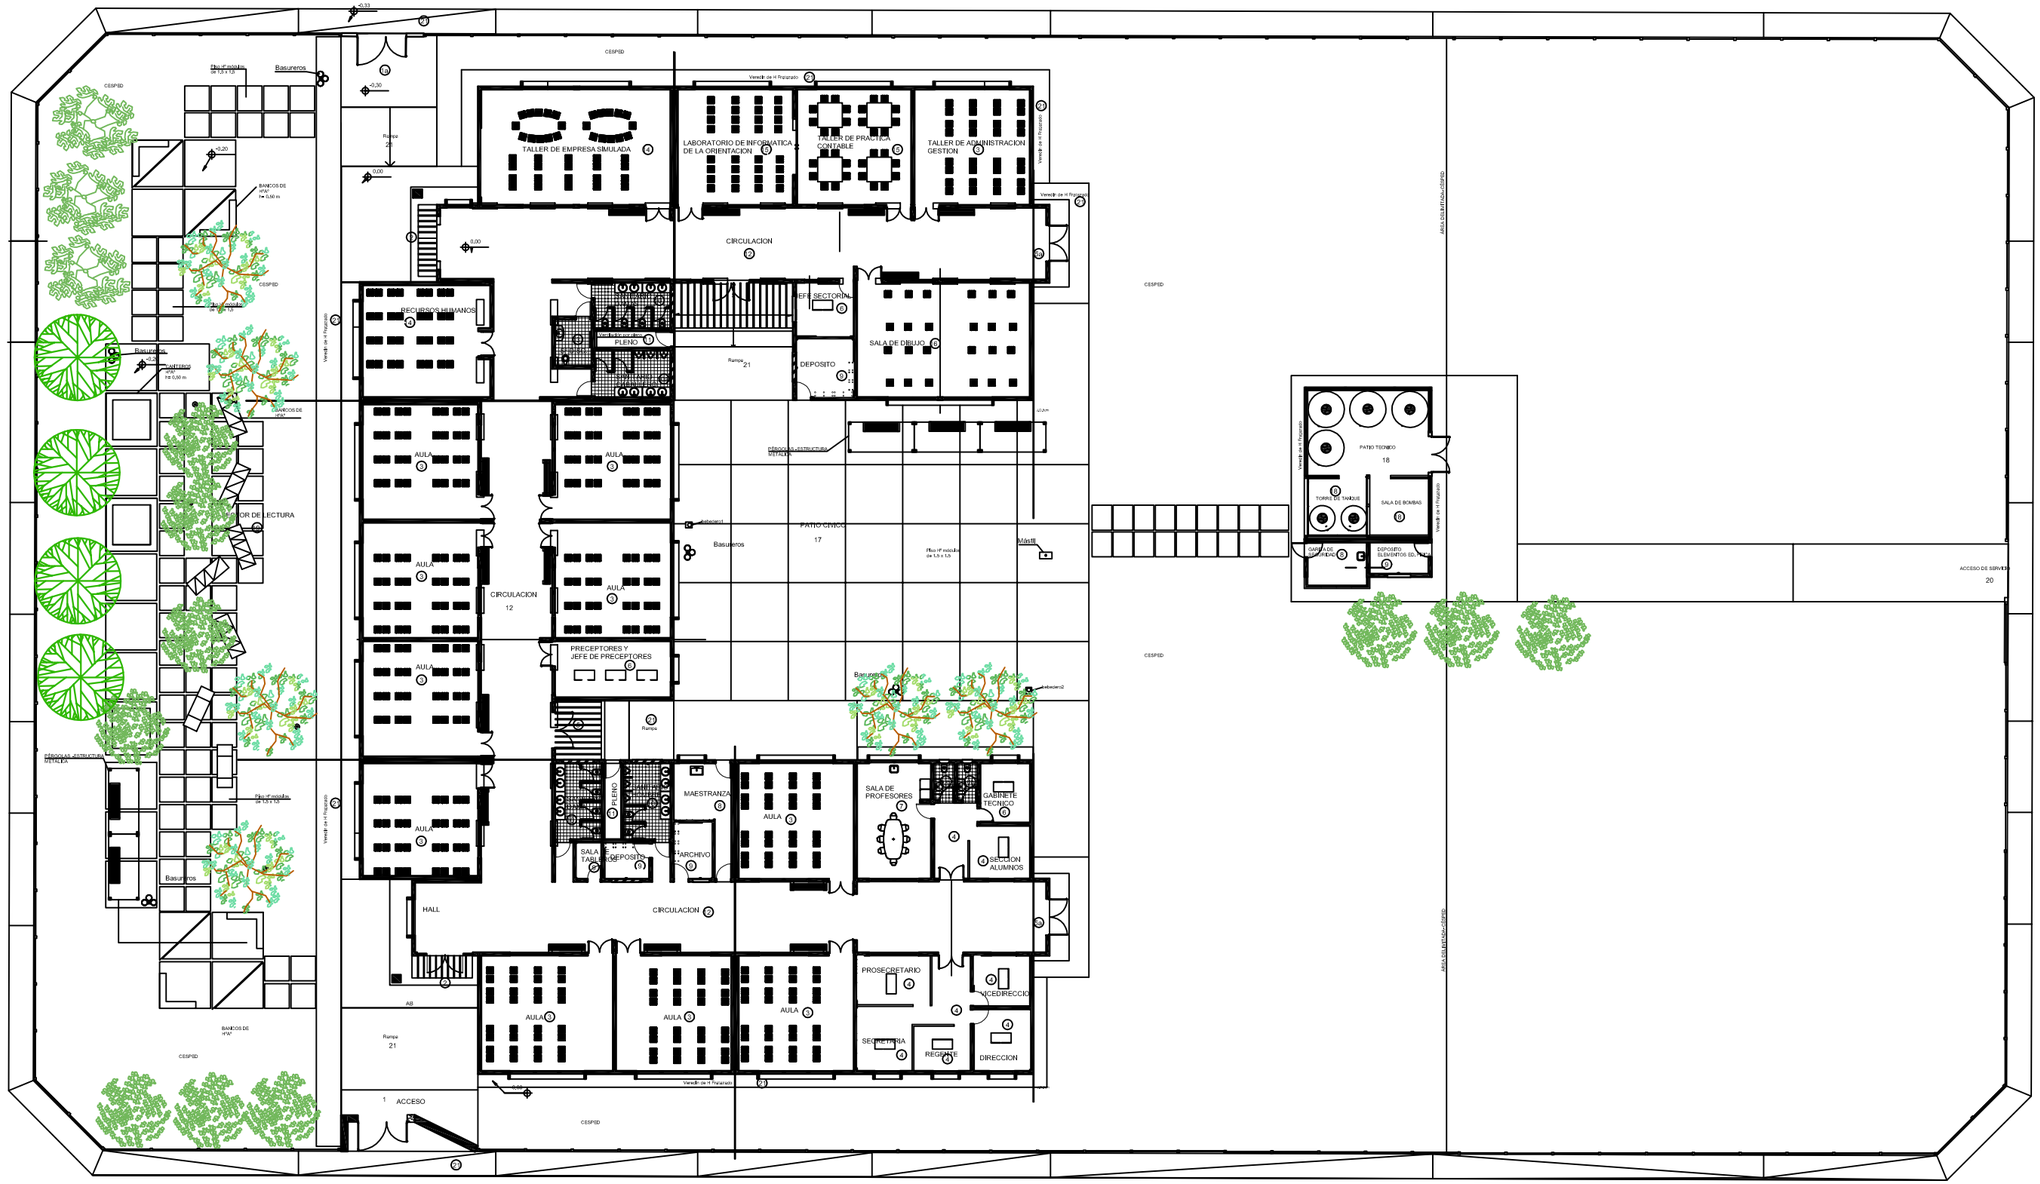


REFERENCIA

- LAPACHO ROSADO
- JACARANDA
- ROBLE SEDOSO
- TIPA

**Fondos Provinciales**

MINISTERIO DE OBRAS Y SERVICIOS PÚBLICOS
DIRECCIÓN DE INFRAESTRUCTURA ESCOLAR

GOBIERNO DE SAN JUAN
SECRETARÍA DE OBRAS PÚBLICAS

| | |
|---|---|
| OBRA | EPET N°6 - La Bebida<br>Nivel Educativo Secundario |
| CUE | 7000014-00 |
| DIR | |
| LOCALIZACION | Calle Santa Cruz esquina Calle Chubut<br>Localidad: La Bebida<br>Departamento Rivadavia |
| N | |
| BOLSIN | |
| PLANO Nº | |
| PROYECTISTA | Dirección de Infraestructura Escolar |
| RESPONSABLE | Director: Eng. Oscar Montero |
| ARCHIVO | |
| ESCALA | 1:100 |
| FECHA | Febrero 2020 |
| OBRA | |
| MODIFICACIONES | |
| FECHA | OBSERVACIONES |
| FECHA | OBSERVACIONES |
| FECHA | OBSERVACIONES |