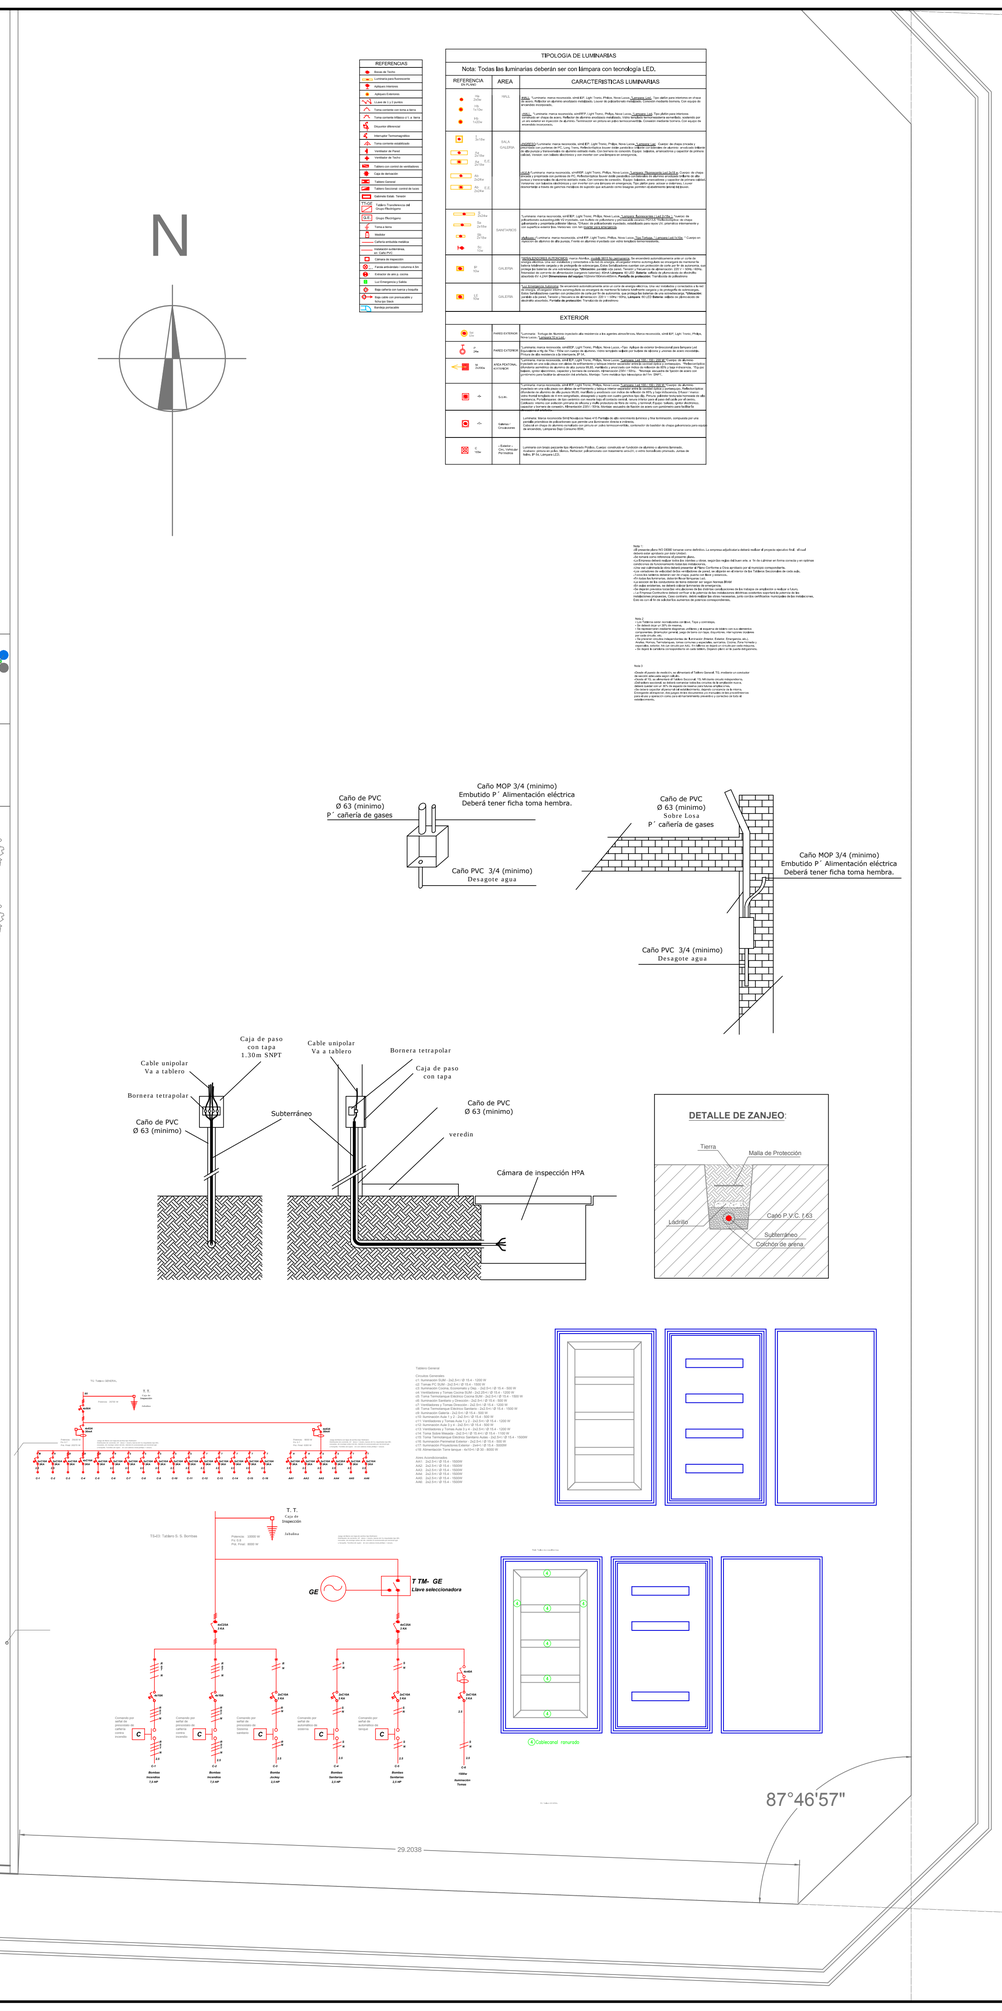

Fondos Provinciales

GOBIERNO DE SAN JUAN
Secretaría de OBRAS PÚBLICAS

MINISTERIO DE INFRAESTRUCTURA Y SERVICIOS PÚBLICOS
Dirección de Infraestructura Escolar

OBRA	**ENI Nº23 MARGARITA FERRÁ DE BARTOL** NIVEL EDUCATIVO: NIVEL INICIAL CUE: 700098800 CUI: 7000283
LOCALIZACION	Calle: Alfredo Fortabat 3060 (oeste) Barrio Franklin Rawson Dpto. Rawson

NOMBRE	Ampliación de Establecimiento **Plano de Instalación Eléctrica**
PLANO Nº	IE
PROYECTISTA	Dirección de Infraestructura Escolar
RESPONSABLE	Director: Ing. Oscar Montero
ARCHIVO	ie-ENI Nº23 Margarita Ferrá de Bartol - Plano de Instalación Eléctrica
ESCALA	1:100
FECHA:	Febrero de 2019
FIRMA	

MODIFICACIONES

FECHA	OBSERVACIONES
FECHA	OBSERVACIONES
FECHA	OBSERVACIONES