

NOTA. Las alturas, son de proyecto, deberán ser revisadas en obra.


ETAPAS CONSTRUCTIVAS:

- **1ª ETAPA: (6 meses)**
 Comprende la refacción y refuncionalización del edificio existente, incluido sanitarios, la construcción del sector de gobierno y todo el sector de servicios constituido por torre de tanques de agua, colocación de garrafones de gas, servicio contra incendio y cisternas y su duración se estima en 6 meses (180 días).
- **2ª ETAPA: (4 meses)**
 Las tareas comprenden la demolición de la sala de nivel inicial para construir SUM, economato, cocina y depósitos, más el playón polideportivo y el patio cívico, la duración de ésta etapa será de 4 meses (120 días).
- **3ª ETAPA: (6 meses)**
 Refacción y refuncionalización del sector de nivel inicial, la construcción de la ludoteca y el patio de juegos, se estima que ésta etapa se ejecutará en 6 meses (180 días).

Fondos Provinciales

OBRA: ESCUELA 24 DE SEPTIEMBRE
 Nivel Educativo: Nivel Inicial, Primario y CENS
 CUE: 7000117-00
 CUI: 7000222
 Localización: Calle César Medina s/n Villa Mercedes - Júcar - San Juan

N

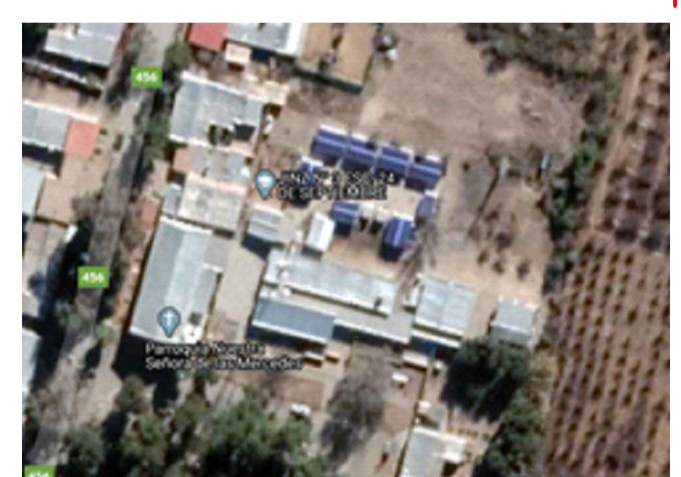

NOMBRE: Ampliación, Refacción y Refuncionalización
PLANO DE ETAPAS

PLANO Nº: **AE**

PROYECTISTA: Dirección de Infraestructura Escolar

RESPONSABLE: Director Ing. Oscar Montero

ARCHIVO: AE - Escuela 24 de Septiembre.dwg
 ESCALA: 1:100
 FECHA: Febrero 2020
 FIRMA:

MODIFICACIONES:
 FECHA: OBSERVACIONES
 FECHA: OBSERVACIONES
 FECHA: OBSERVACIONES

GOBIERNO DE SAN JUAN
 SECRETARÍA DE OBRAS PÚBLICAS

↑
ACCESO
COMUNITARIO

CALLE CÉSAR MEDINA

↑
ACCESO
PRINCIPAL
PRIMARIA

↑
ACCESO
NIVEL
INICIAL