



Ministerio de Educación de la Nación




GOBIERNO DE SAN JUAN
SECRETARÍA DE OBRAS PÚBLICAS



MINISTERIO DE OBRAS Y SERVICIOS PÚBLICOS
DIRECCIÓN DE INFRAESTRUCTURA ESCOLAR

OBRA **Jinz N° 11 Saturnino Segurola - Media Agua - Sarmiento**
Nivel Educativo: Nivel Inicial

CUE: 700103900
CUI: 7000440

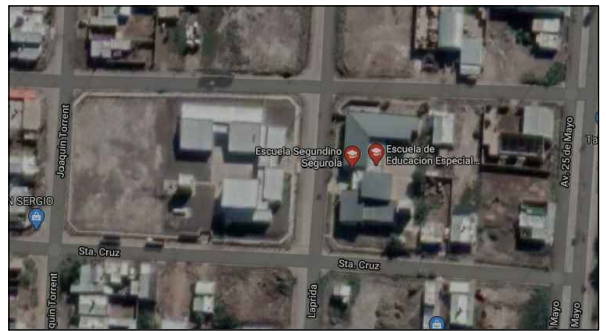

NOMBRE **Obra Nueva**
Planta General

PLANO N° **AP**
Numero Locales

PROYECTISTA **Dirección de Infraestructura Escolar.**

RESPONSABLE **Director Ing. Oscar Montero**

ARCHIVO **AP Numero Locales - JINZ N° 11 Saturnino Segurola - Planta. DWG**

ESCALA **1:100**

FECHA: **Febrero 2021**

FIRMA

MODIFICACIONES	FECHA	OBSERVACIONES