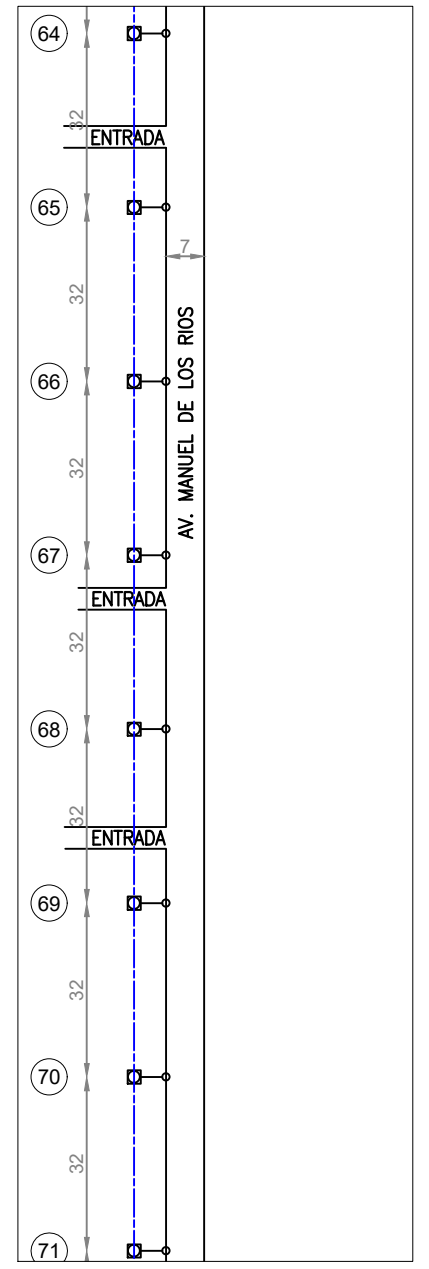
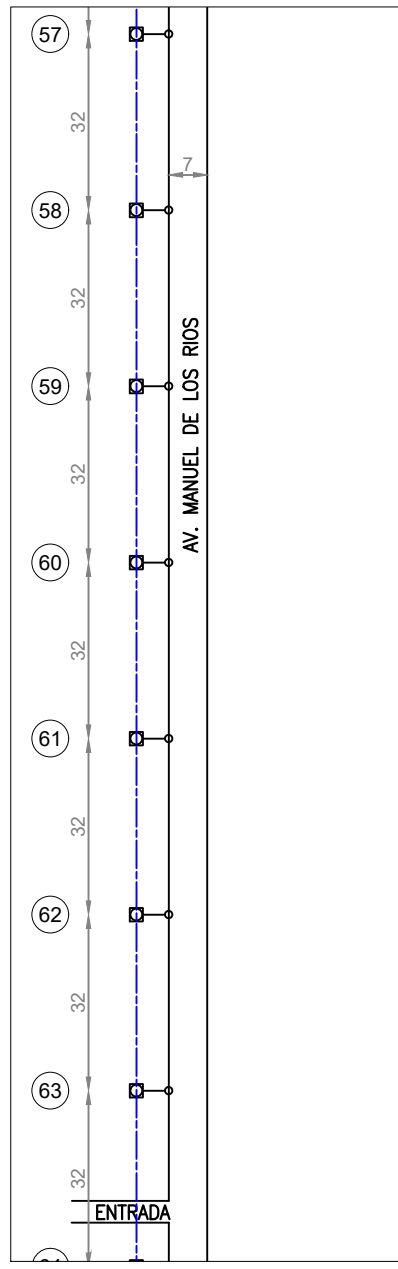
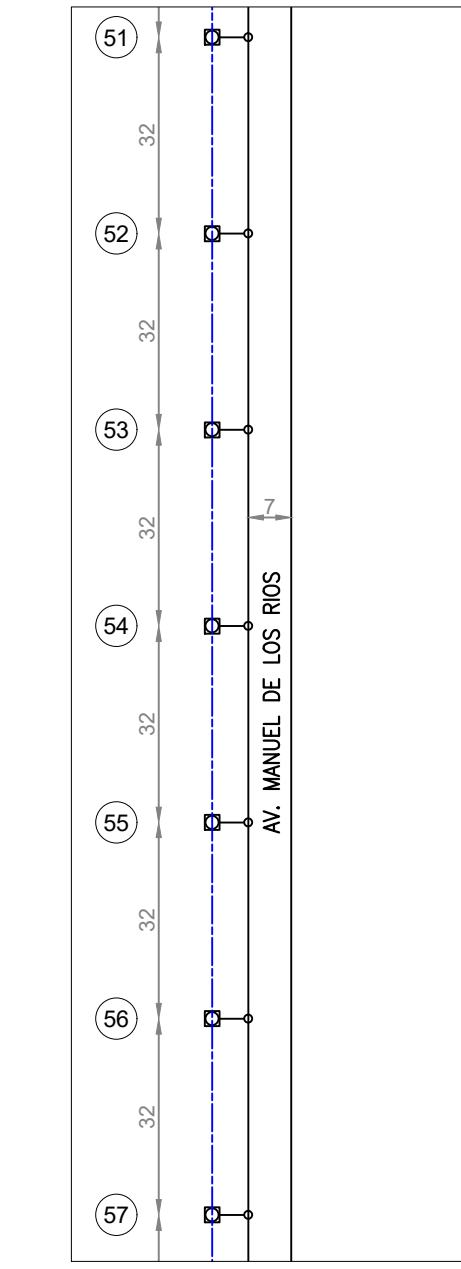
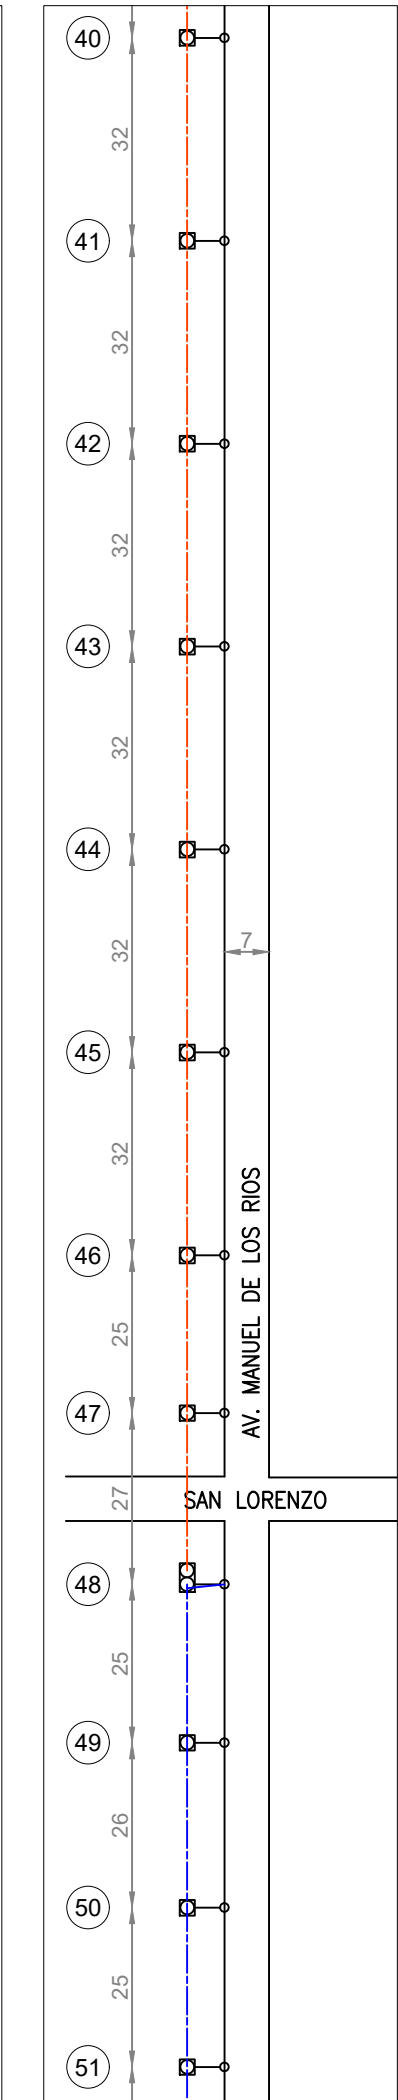
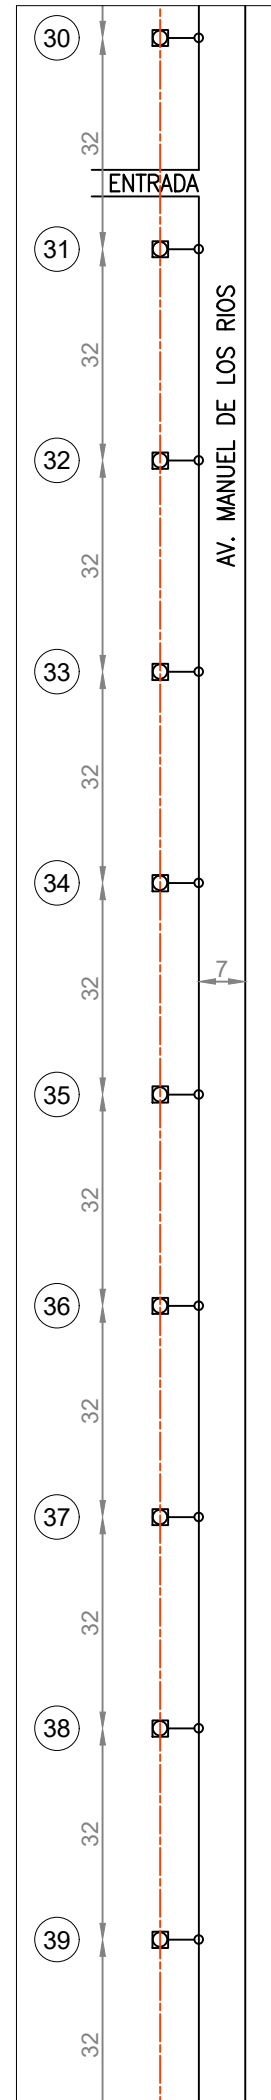
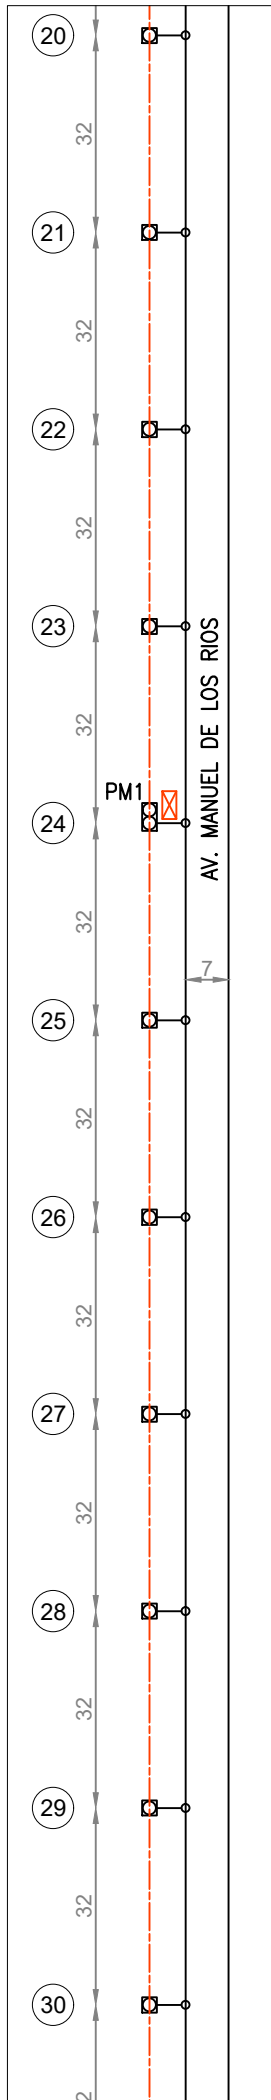
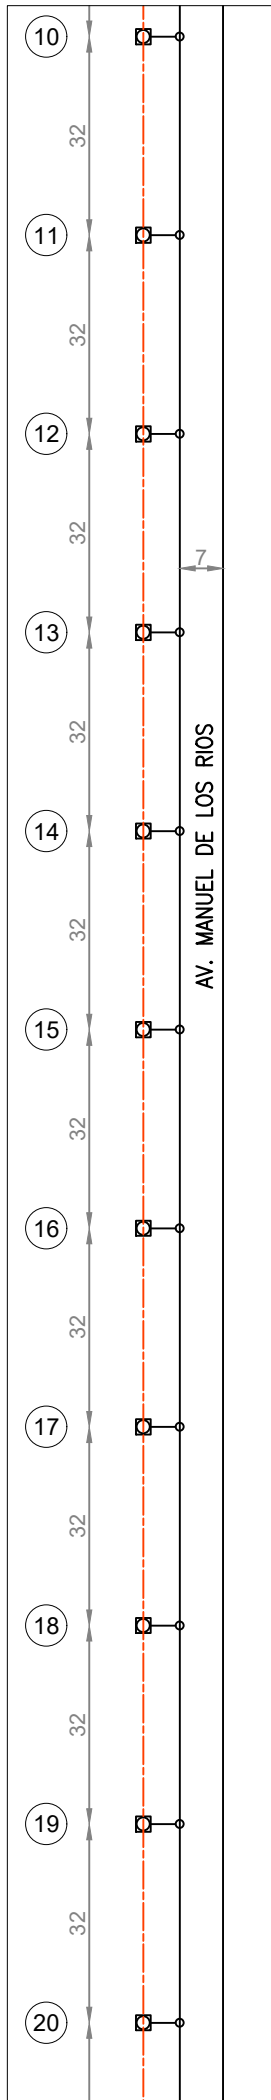
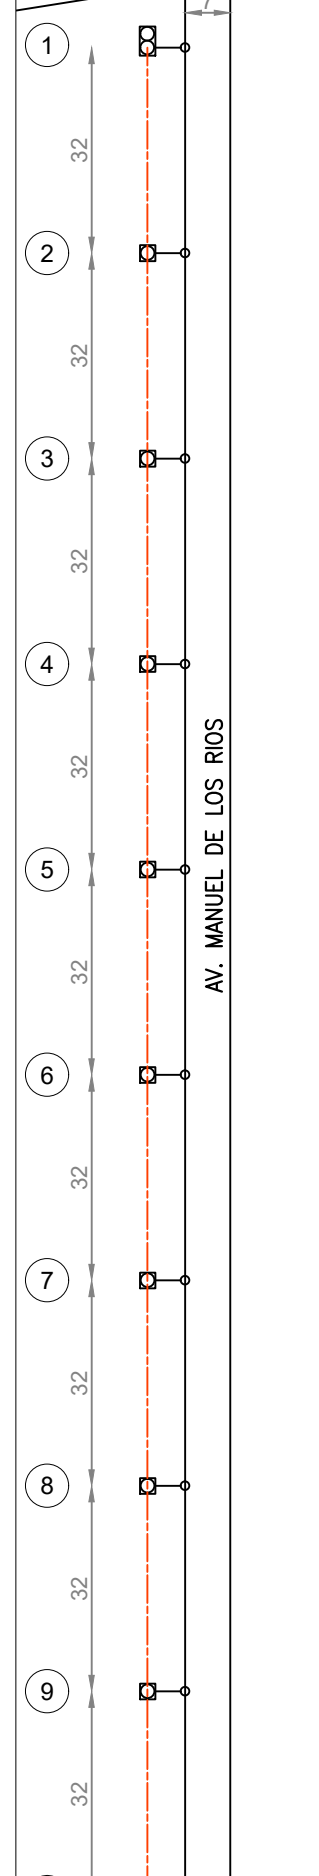

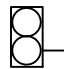


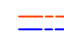




RUTA NACIONAL N°20



REFERENCIAS

-  COLUMNA METÁLICA CON BRAZO PESCANTE Y LUMINARIA LED PROYECTADA
-  COLUMNA METÁLICA DOBLE CON BRAZO PESCANTE Y LUMINARIA LED PROYECTADA
-  PUESTO DE MEDICIÓN
-  NÚMERO DE PIQUETE
-  CONDUCTOR PREENSAMBLADO 3X35/50mm²

REVISION	FECHA	DESCRIPCION
Dibujó:	FECHA:	GOBIERNO DE LA PROVINCIA DE SAN JUAN Ministerio de Infraestructura y Servicios Públicos OBRA: ILUMINACIÓN RUTA PROVINCIAL N° 203 - AV. MANUEL DE LOS RIOS CAUCETE Planimetria
Proyecto:	FECHA:	
Revisó:	FECHA:	
Aprobó:	FECHA:	
 DIRECCION DE RECURSOS ENERGETICOS		ESCALA: PLANO NUMERO: FORMATO:
		01
		REVISION: