
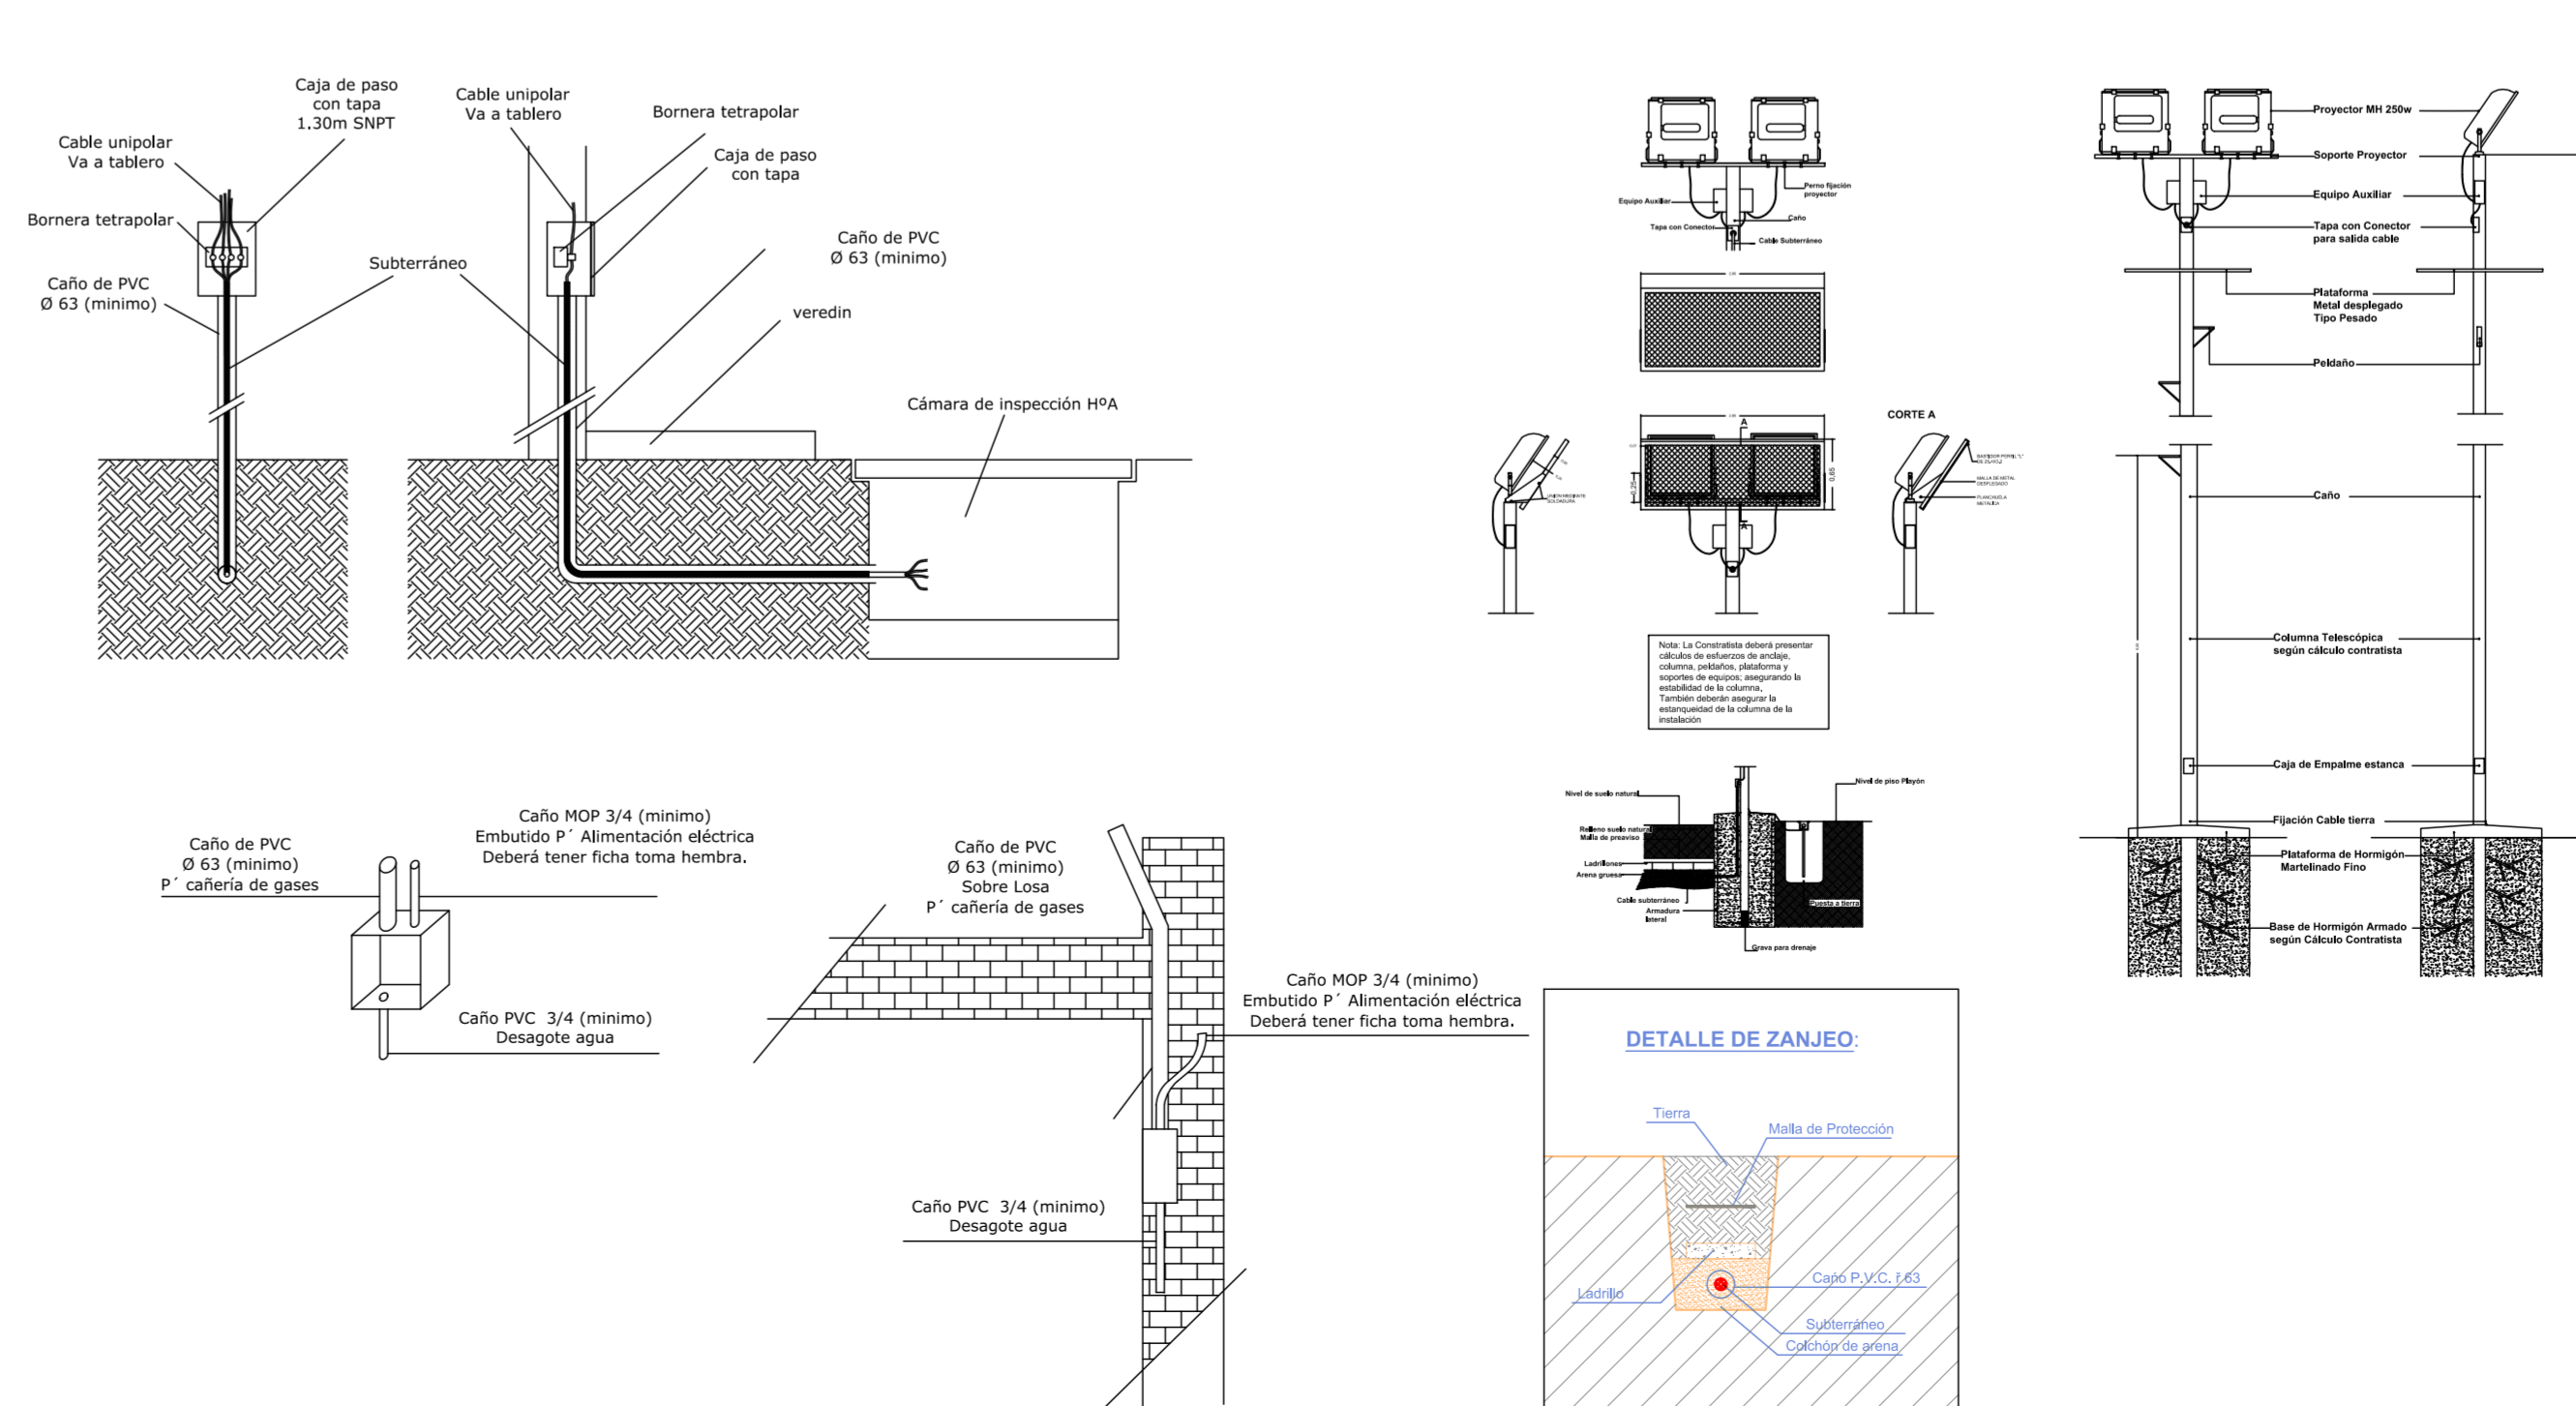
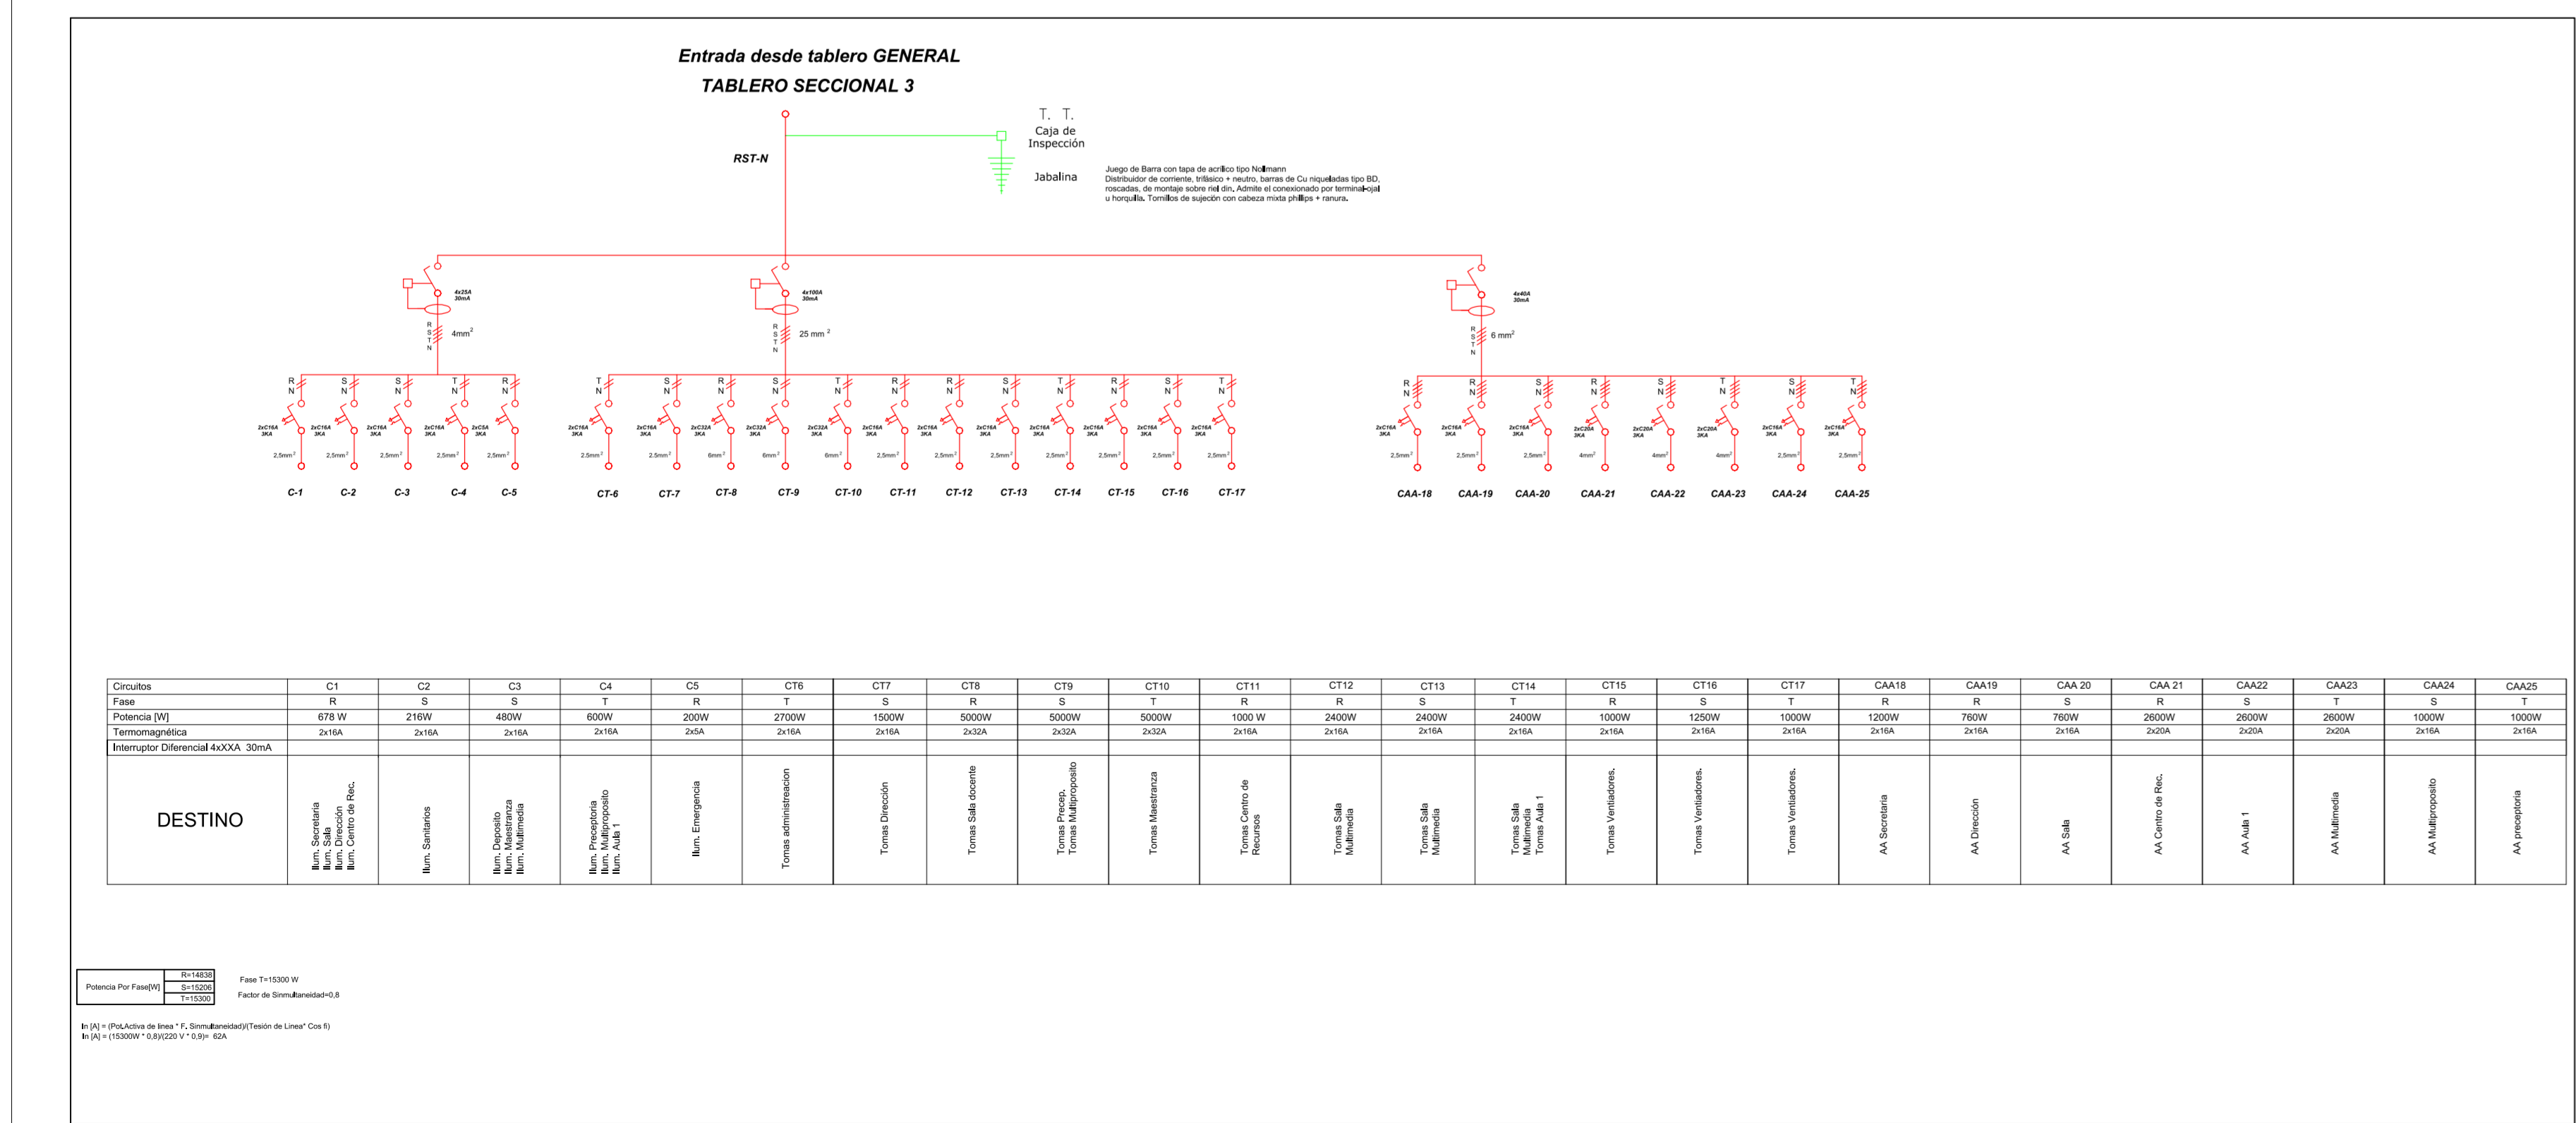


Ejemplo de Tableros

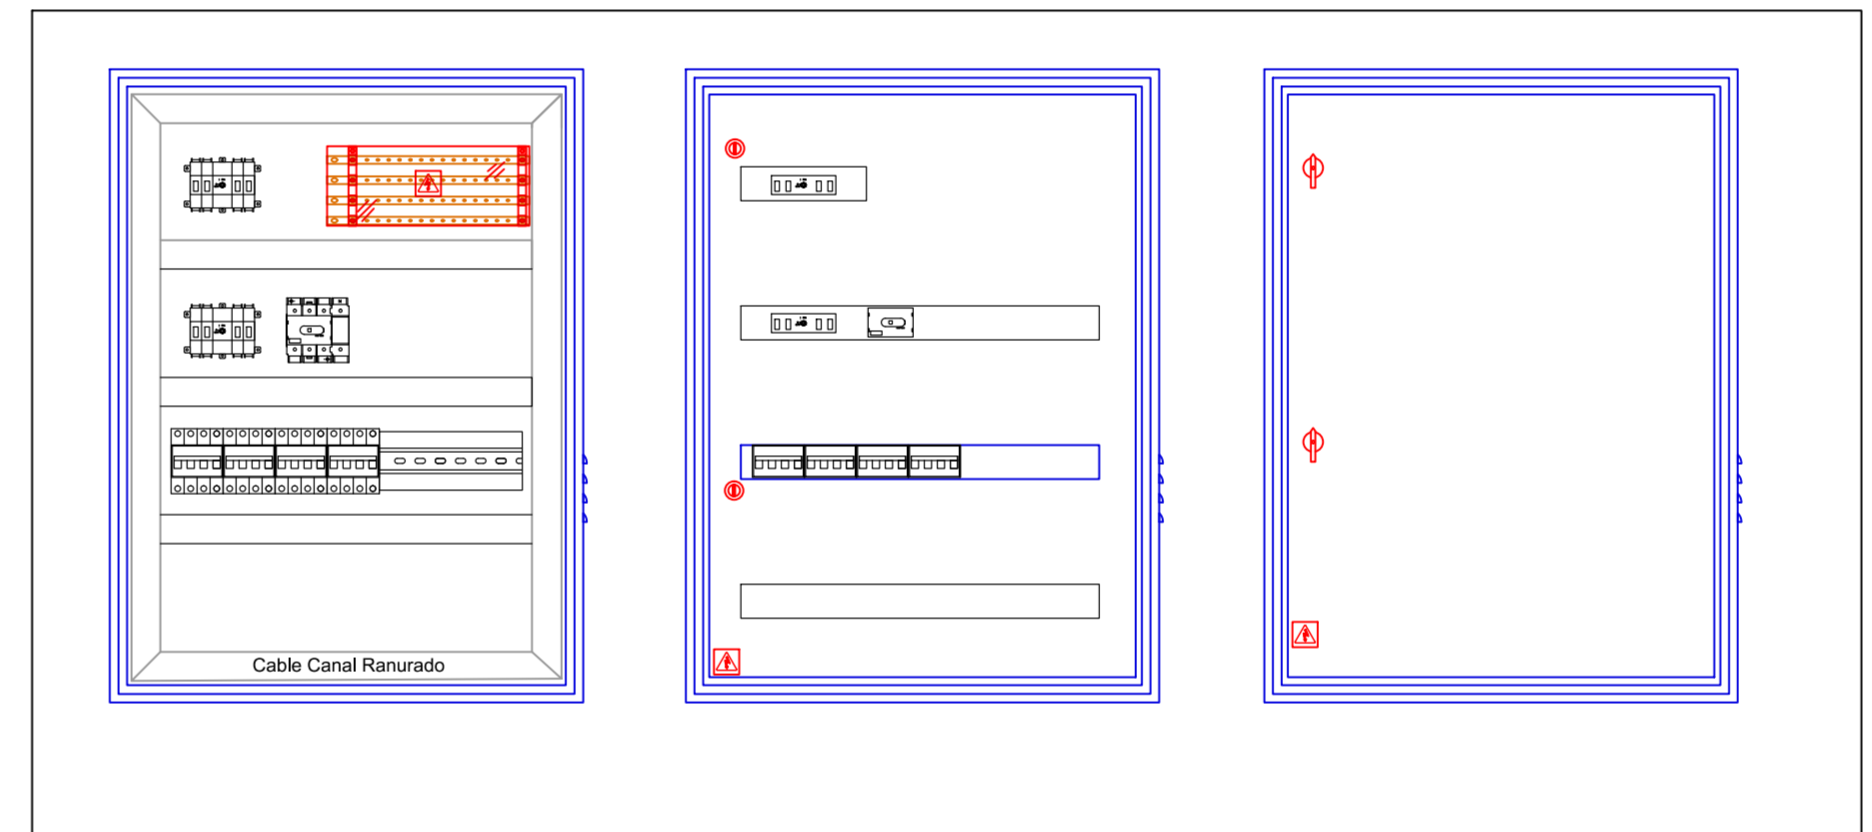

PLANILLA DE LUMINARIAS

| SIMBOLO | NOMBRE | DESCRIPCIÓN | CROQUIS |
|---------|---------------------------|---|---------|
| | Kraken Ignis Lighting LED | Campo operado en aluminio extrudido con disipador superior incorporado. Armazón de aluminio y columna y cables en inyección de aluminio. Colorido de vidrio al punto y al agua. Sistema de protección IP 66. Preparación para montaje lateral a brazo pesante de columna con diámetro de accesorio de 60 mm. Tornillería y piezas con tratamiento inoxidable. Pintura políester en polvo adherida electrostáticamente. Fijación a pared mediante perno de acero inoxidable. Selección de la luminaria LED 100W. | |
| | Farola Exterior | REFERENCIAS-FAROLA H54 P1000 150 x 150 mm. Material: Aluminio. Altura = 450 cm. Diámetro: 60 mm. Lámpara LED 100W. | |

OBRA Escuela Secundario Navarro

Nivel educativo: Secundario.

CIE: 7000 0040

LOCALIZACION: Calle 18 (Enfermera Medina), entre Calles 4 y Antonio Torres. Va Santa Rosa. 25 de Mayo - SAN JUAN

NOMBRE: Plano de Inst. Eléctrica

PLANO N°: IE_02

PROYECTIVISTAS: Dirección de Infraestructura Escolar

RESPONSABLE: Director Ing. Oscar Montero

ARCHIVO: IE_02 - Esc. Secundario Navarro - Plano Eléctrico.dwg

ESCALA: 1:100

FECHA: Agosto 2021

FRMA:

MODIFICACIONES:

FECHA OBSERVACIONES:

FECHA OBSERVACIONES:

FECHA OBSERVACIONES:

FECHA OBSERVACIONES: