




FACHADA FRONTAL

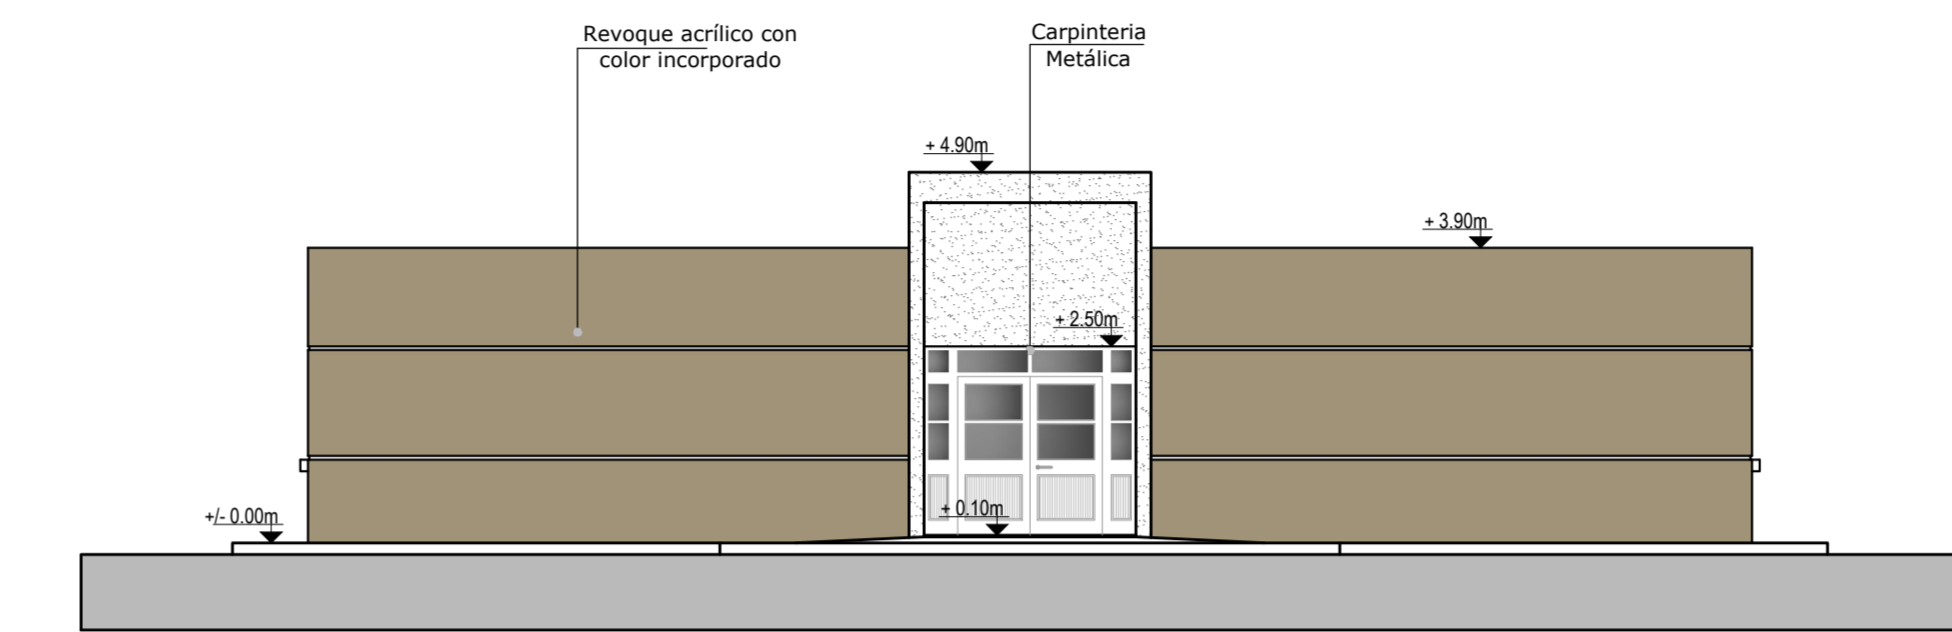


FACHADA LATERAL

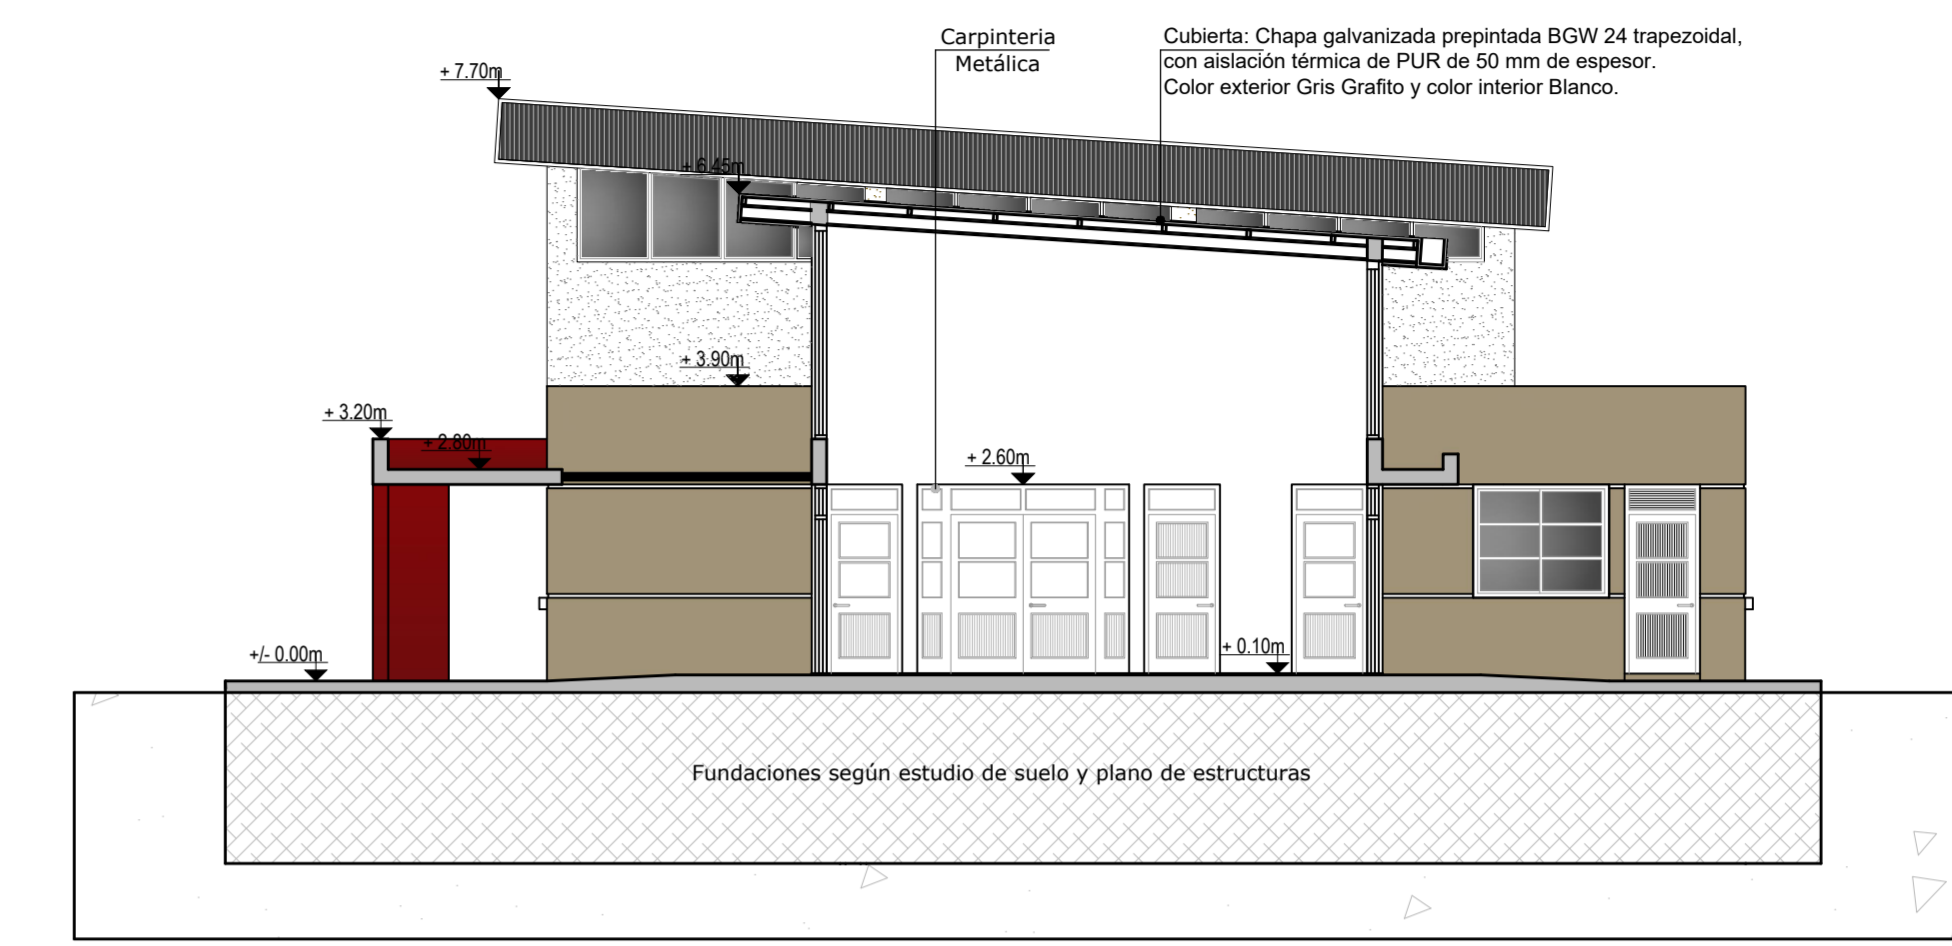


CORTE E-E

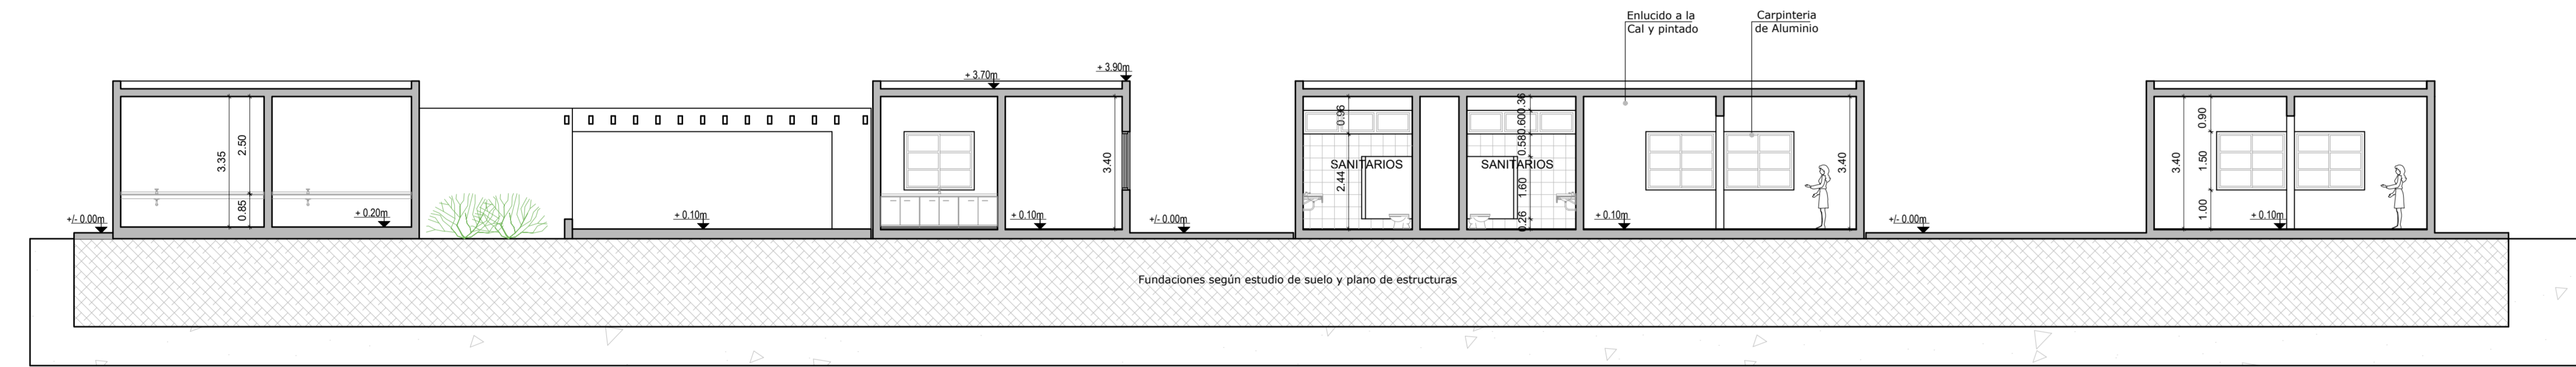


CORTE A-A

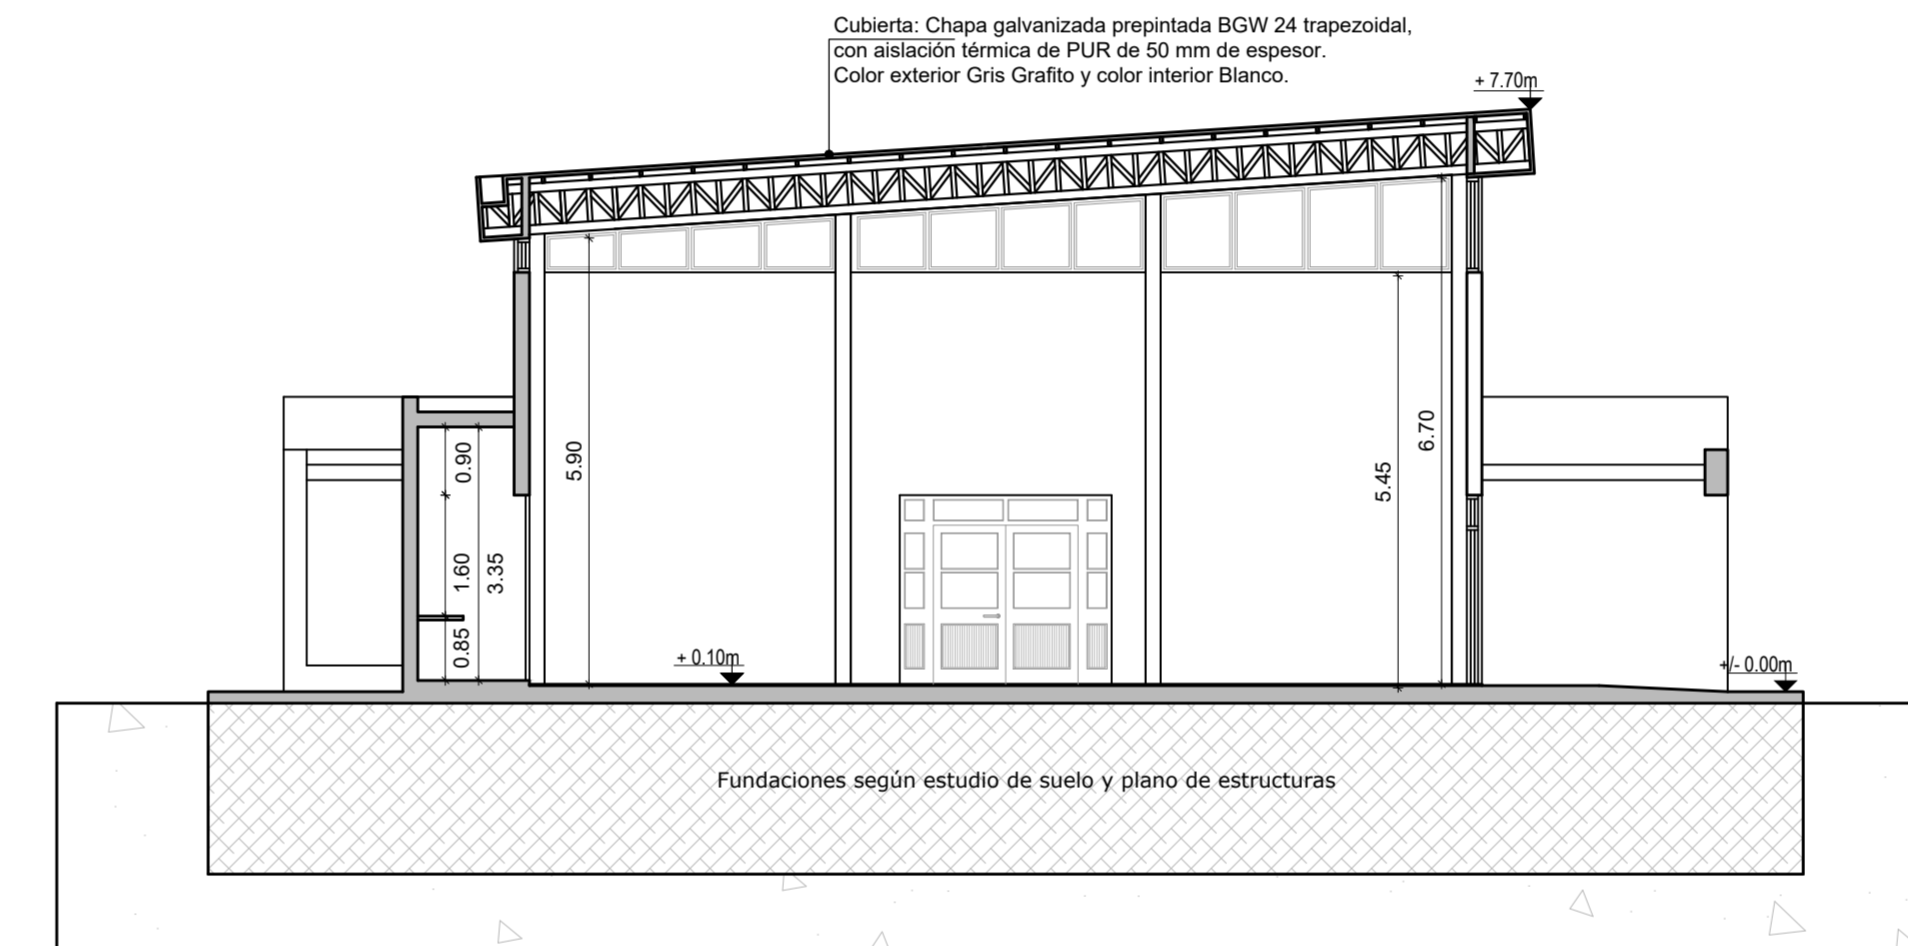


CORTE C-C

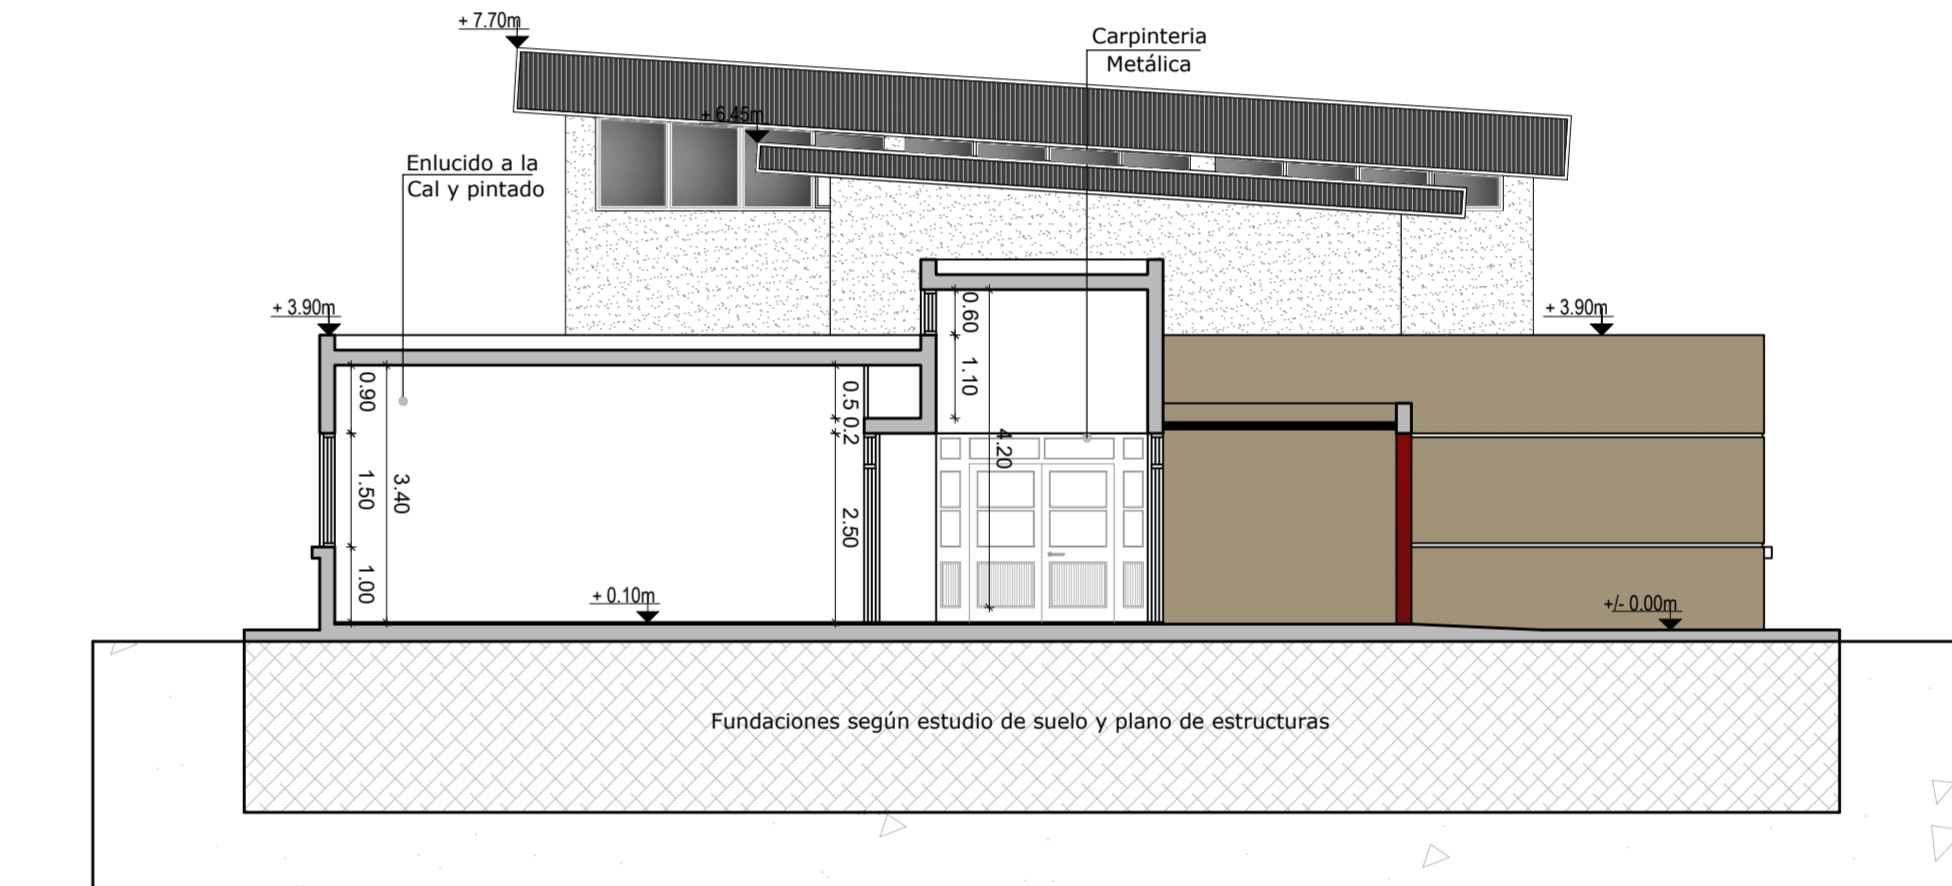


CORTE F-F

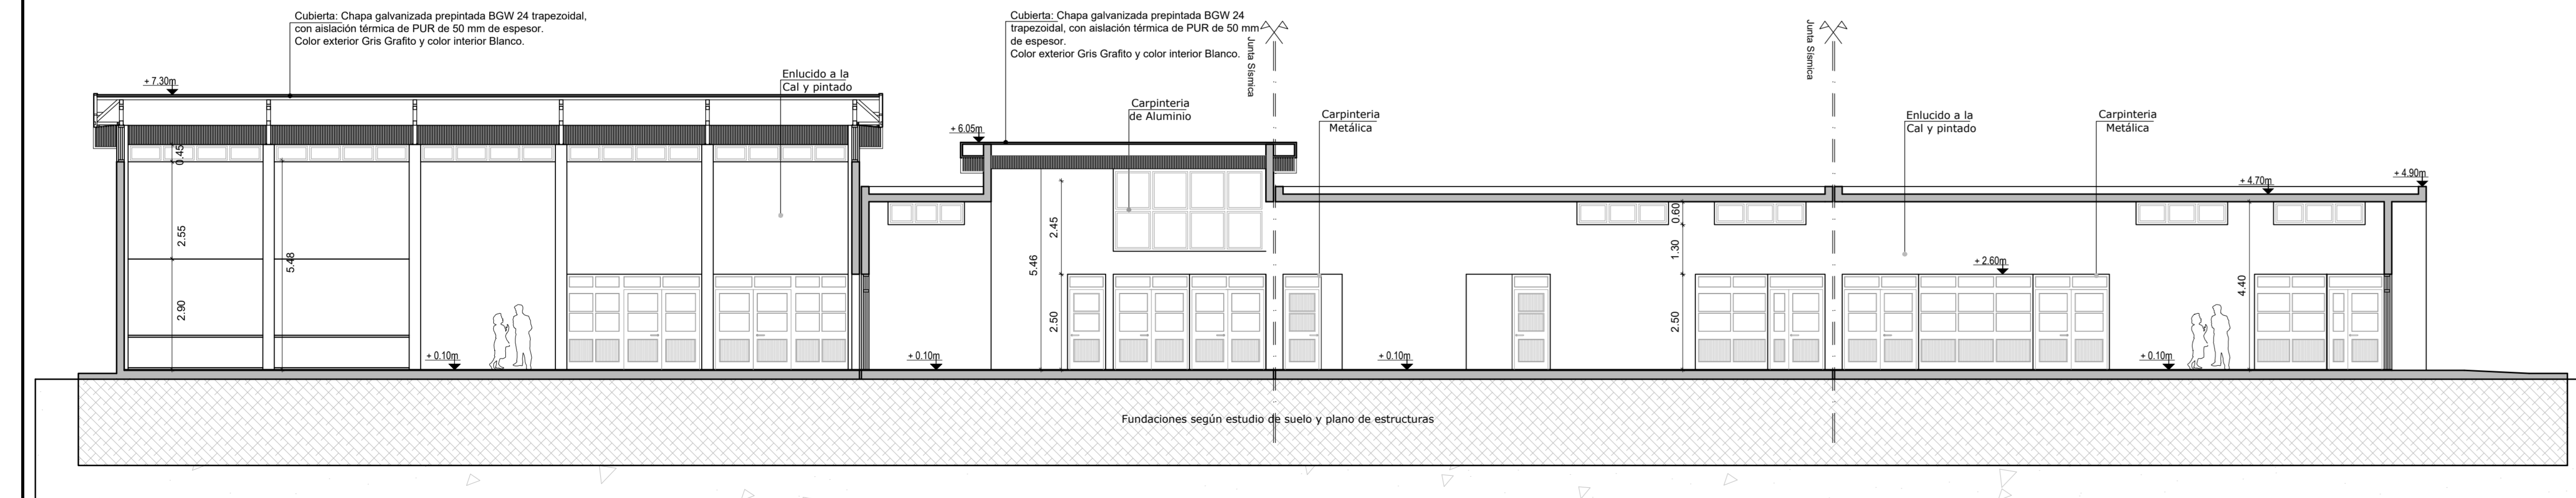

CORTE B-B

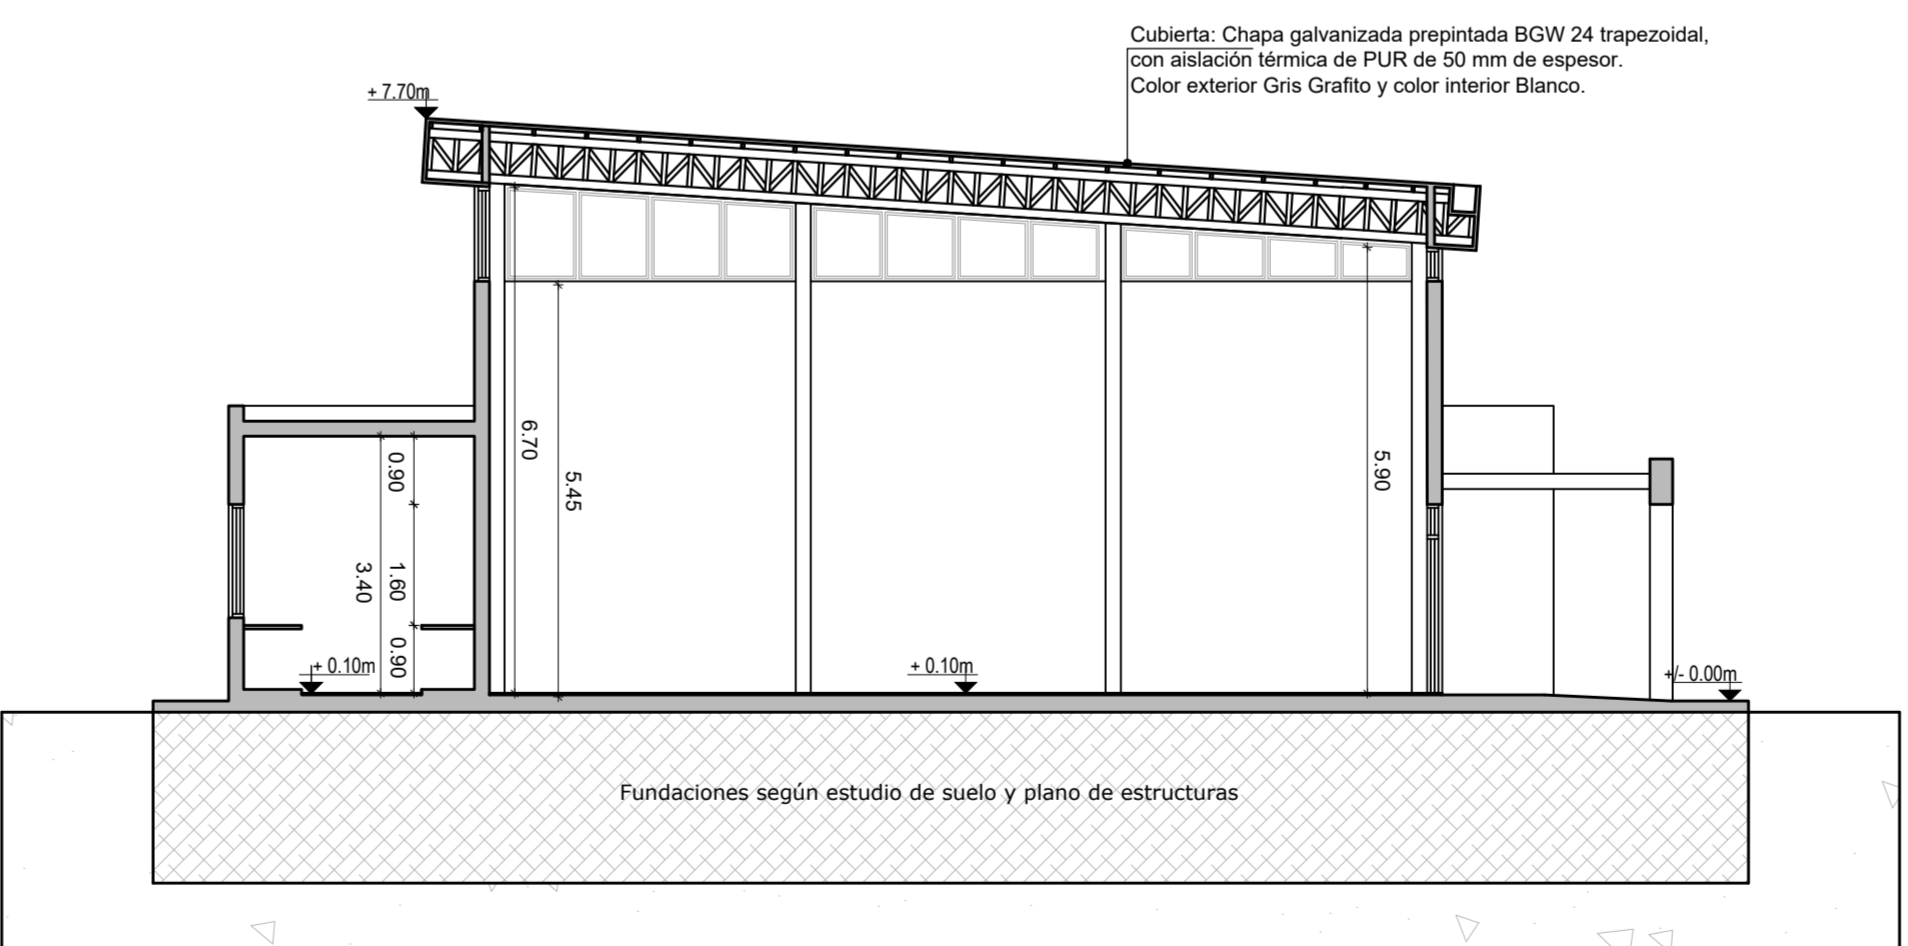

CORTE D-D

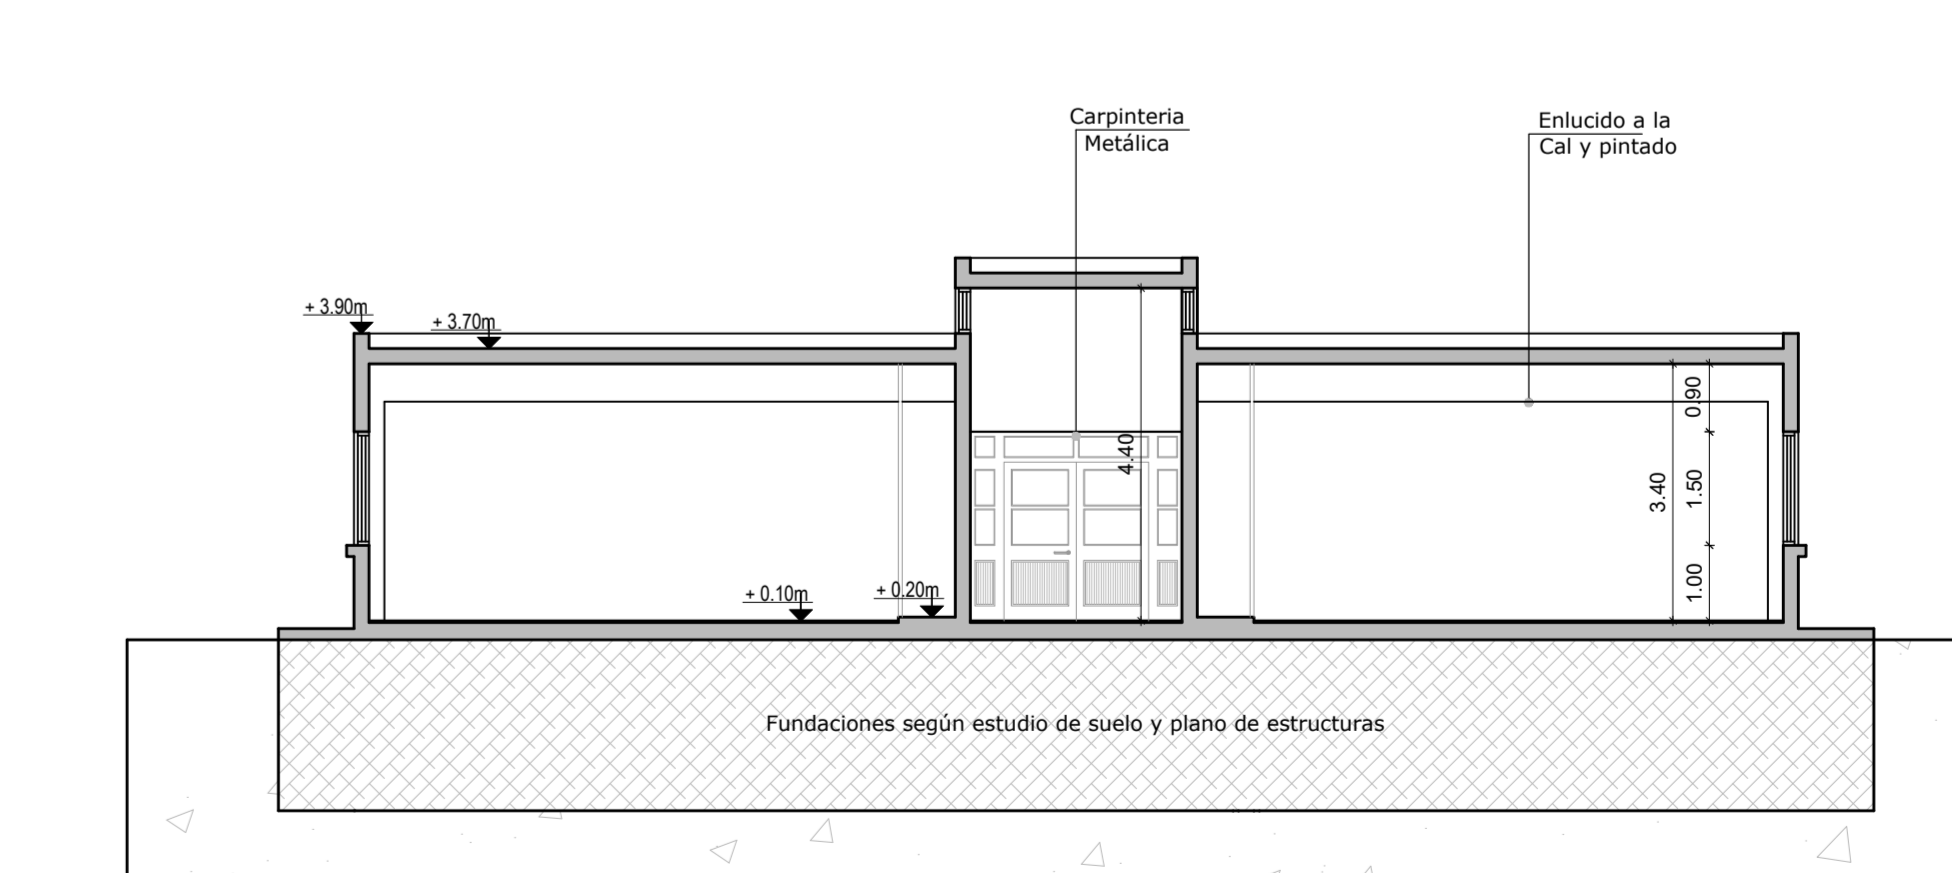

CORTE G-G

NOTA: Los colores que figuran en cortes y fachadas solamente tiene fines ilustrativos. Los paramentos interiores y exteriores únicamente lo podrá definir el Área Proyecto.

Fondos Nacionales Nivel Primario	
NOMBRE	Prototipo Nivel Primario
PROYECTISTA	Subsecretaría de Arquitectura
FICHA	AV-AC
RESPONSABLE	Subsecretaría Ing. Oscar Montero