


- REFERENCIAS
- Espacio Semi-Cubierto
 - Espacio cubierto
 - Vegetación nueva
 - Vegetación existente
 - Equipamiento urbano según especificaciones técnicas
 - Banco peatonal
 - Basuero
 - Cenicero

NOTA SE ESTABLECIO UN PLANO DE REFERENCIA
 - 5.00m CON RESPECTO A LOS NIVELES DEL
 PLANO A001 RELEVAMIENTO TOPOGRAFICO
 +0.58 = +5.58

Proyecto: Anteproyecto y Proyecto de Refuncionalización del Hospital Mental El Zonda - Provincia de San Juan

| | | |
|--|------------------------------------|--------------|
| | PLANTA DE TECHOS GENERAL PROPUESTA | Escala 1:500 |
| | Sociedad: GUADUA S.A. | A003 |

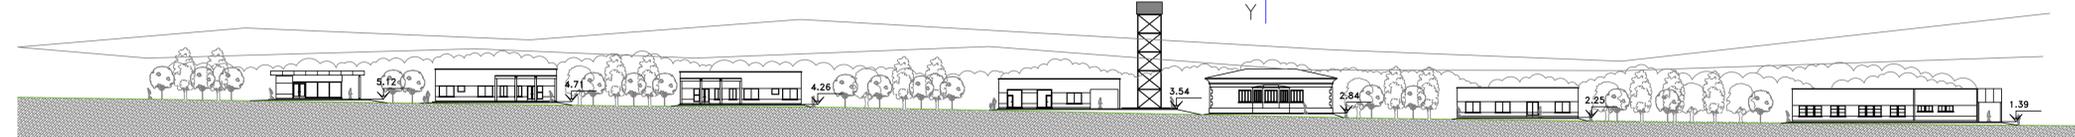

VISTA GENERAL

| | |
|---------------------------|--|
| | GOBIERNO DE SAN JUAN |
| | LICITACIÓN PÚBLICA PARA LA EJECUCIÓN DE LA OBRA |
| | REFUNCIONALIZACIÓN HOSPITAL MENTAL EL ZONDA |
| DIRECCION DE ARQUITECTURA | Compilado de la Documentación Licitatoria |