

## **CIRCULAR Nº 1**

**LIC. Nº: 05/2023**

**Expediente Nº 500 - 000530 – 2023**

**OBRA: “NUEVO HOSPITAL LOS BERROS”**

---

1. Por la presente, se aclara que, según Expediente Nº 502-000669-2022, en el cual la Dirección de Planificación y Proyectos, de la Subsecretaría de Arquitectura, se entregan especificaciones técnicas de la construcción del cartel de obra. Se adjunta plano en PDF: ***CARTEL DE OBRA HOSPITAL LOS BERROS***
2. Se deberá reemplazar el plano ya publicado ***007-DC-PLANO DE DETALLES GENERICOS DE MOBILIARIO*** por el que se adjunta denominado: ***007-DC-PLANO DE DETALLES GENERICOS DE MOBILIARIO.R1***.
3. Se otorgan detalles de muebles bajo mesadas y alacenas de los consultorios en general: ***008-DC-PLANO DE DETALLES GENERICOS DE MOBILIARIO***.

» ESPECIFICACIONES TÉCNICAS Y GRÁFICAS



**SISTEMA DE IMPRESIÓN Y SOPORTE :**

\* **Material:** CHAPA DE HIERRO BWG N° 24, SOBRE ESTRUCTURA DE PERFILES DE HIERRO, ESTRUCTURA TRATADA EN SU TOTALIDAD CON DOS MANOS DE PINTURA ANTIÓXIDA.

\* **SISTEMA DE IMPRESIÓN:** VINILO PARA EXTERIOR IMPRESO (SCOTCHCALL 3M O SIMILAR), CON BARNIZ UV EN SERIGRAFÍA (GARANTÍA 3 AÑOS).

**NOTA:**

La estructura de soporte del cartel de obra se deberá calcular para soportar la acción sísmica transmitida por el letrero o el efecto del viento.

**Además deberá ajustarse a la normativa de la Resolución N° 115 -DPDU - 73.**

**La conservación en buen estado será por cuenta exclusiva de la contratista.**

**GRILLA CONSTRUCTIVA**

La grilla divide el campo total del cartel en 36 cuadrados en el ancho y 24 en el alto. Cada cuadrado mide 1,6 cm. Su función es la correcta organización y estructuración de todos los elementos gráficos y tipográficos.



C:0 M:83 Y:83 K:0    C:12 M:100 Y:49 K:57    C:2 M:17 Y:100 K:0

**TIPOGRAFÍA Y MARCAS INSTITUCIONALES "GOBIERNO DE SAN JUAN" Y "PRESIDENCIA DE LA NACIÓN":**


Deberán utilizarse los recursos originales y digitales correspondientes, ya que responden a un sistema, dichos elementos son esenciales y deben reproducirse tal como está previsto su diseño.

» **VISTA FINAL CARTEL DE OBRA**


La distancia de colocación del cartel respecto al borde del suelo será de 2 metros. (Tener en cuenta al plantear la estructura de soporte).



Z:\000 - PLANIFICACION Y PROYECTOS\SAUO SALUD\SAUO SALUD\HOSPITAL LOS BERROS\2022\OBRA\INICIAL\02 PROYECTO\02 COORDINACION BIM\06 FINALES\CAD\VISOR\02\_DFP\DLAC\_2023\02-04-2023\02-04-2023.dwg

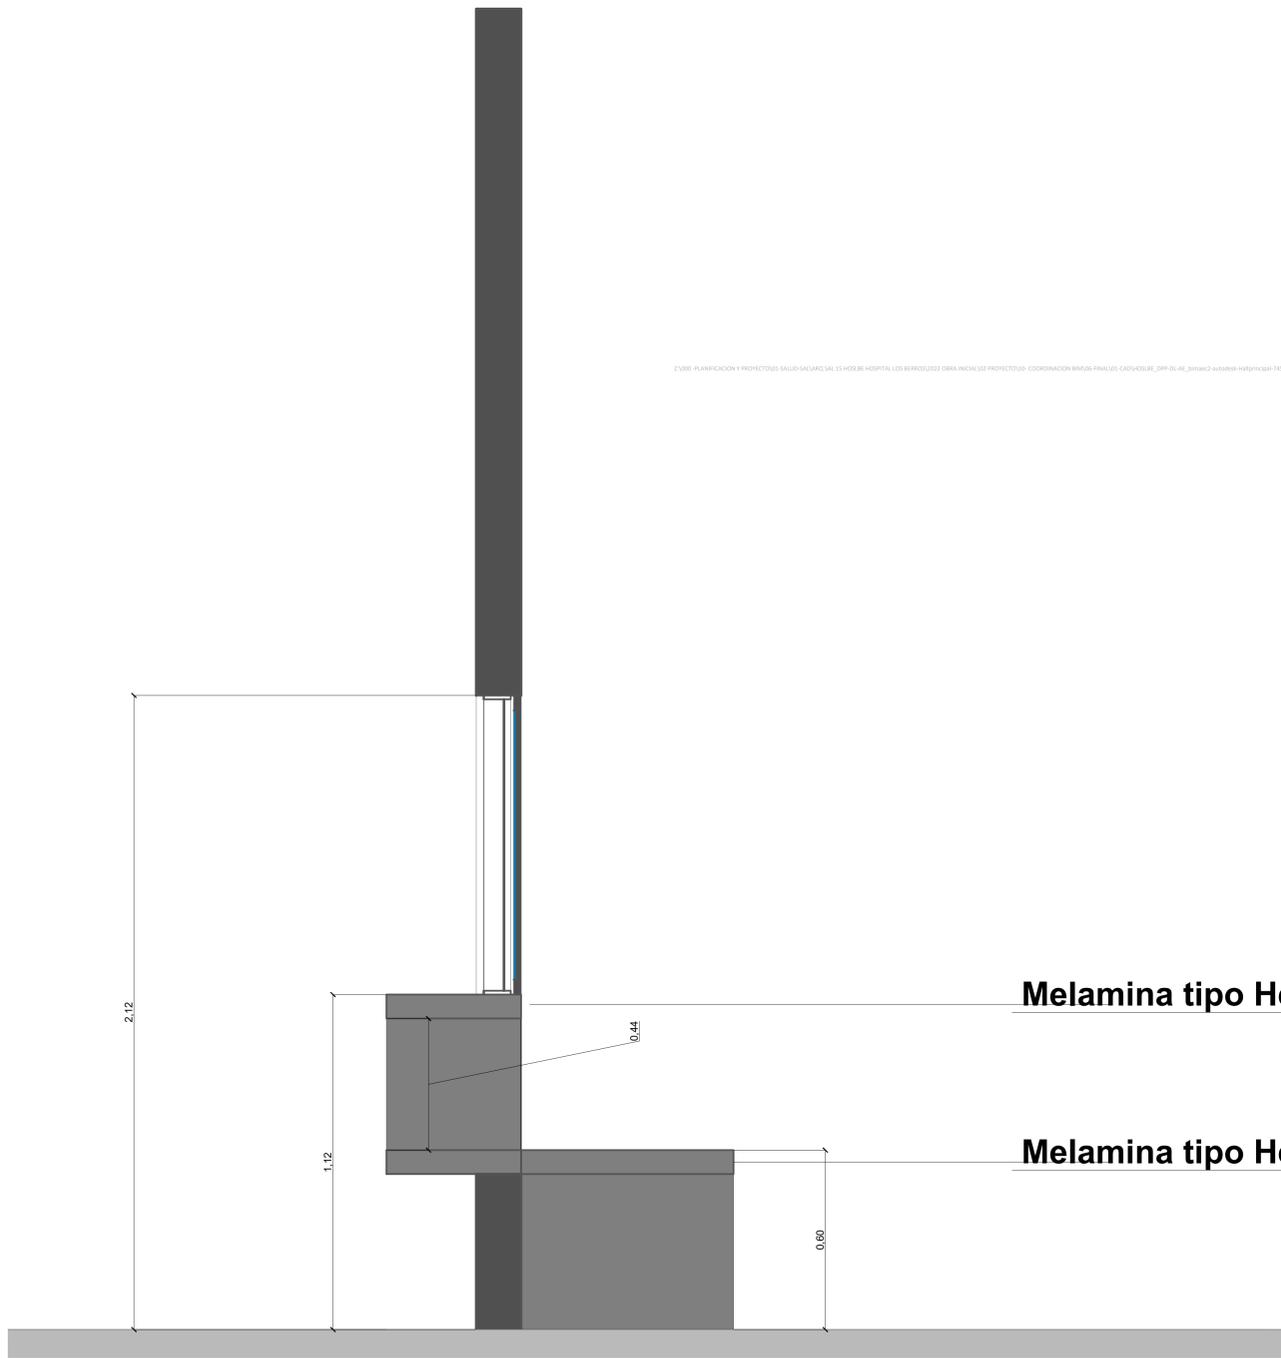


**VENTANA DE 3 HOJAS FIJAS Y UN HUECO INFERIOR.**

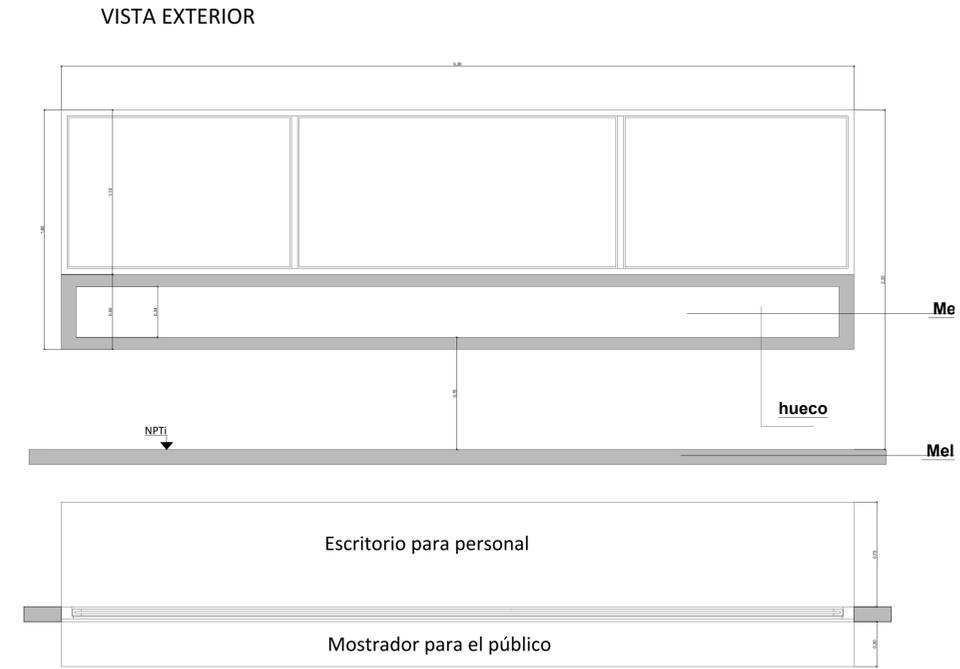

**Nota:** Esta ventana se colocará sobre el mostrador de "Admisión" al Hospital.

- Premarco:** Chapa D.D.Nº16, con corte de pintura.
- Marco:** Caño 100 x100 pintado.
- Hoja:**
  - Paño superior fijo de aluminio color Anodizado, Línea Modena 2. dividida en 3 paños.
  - Huevo inferior con mdf y perfil de aluminio color Anodizado, Línea Modena 2.
- Vidrios:** Vidrio laminado 10 mm . color transparente Burlete de goma exterior.
- Herrajes:** no posee.
- Pintura premarco:** 2 manos de antióxido.

**VENTANA DE 1 HOJAS FIJAS Y UN HUECO INFERIOR.**

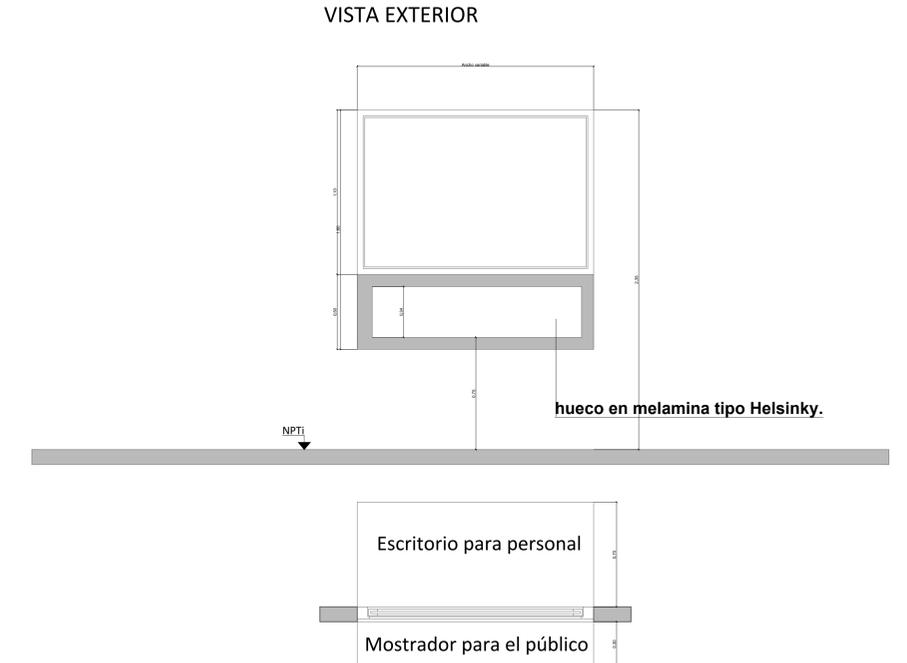

**Nota:** Esta ventana se colocará sobre el mostrador de "Laboratorio, Expendio Farmacia" al Hospital.

- Premarco:** Chapa D.D.Nº16, con corte de pintura.
- Marco:** Caño 100 x100 pintado.
- Hoja:**
  - Paño superior fijo de aluminio color Anodizado, Línea Modena 2. en 1 paño.
  - Huevo inferior con MDF y perfil de aluminio color Anodizado, Línea Modena 2.
- Vidrios:** Vidrio laminado 10 mm . color transparente Burlete de goma exterior.
- Herrajes:** no posee.
- Pintura premarco:** 2 manos de antióxido.

PROYECTO: Arq. Pascual María Néida	DIRECTOR: Arq. Sanchez Ana Licia	TIPO DE INTERVENCIÓN: Obra Nueva		
CÁLCULO: Ing. Cruz Antonio Daniel	SUBDIRECTOR: Arq. Burgos Guido	Sup. Total: 1850.75 m2	Sup. Cubierta: 1764.25 m2	Sup. Semicubierta: 86.5 m2
INSTALACIONES:	JEFE ÁREA PROYECTO: Arq. Muscatelo Cecilia	ESC: 1:50	NC: 15-52/240230	
ASESORES BIM: Arq. Nafá María Fernanda	SUBJEFE AREA PROYECTO: Arq. Arusa Roxana	UBICACIÓN: RN n°153 esq. Humberto Zalazar		



SECRETARÍA DE OBRAS Y SERVICIOS PÚBLICOS  
SUBSECRETARÍA DE INGENIERÍA  
DIRECCIÓN DE PLANIFICACIÓN Y PROYECTOS


Obra: **Nuevo Hospital Los Berros**

Plano: **Plano detalles genéricos de mobiliario**


Departamento: **Sarmiento**

Fecha: Febrero 2023

Plano N° 007-DC

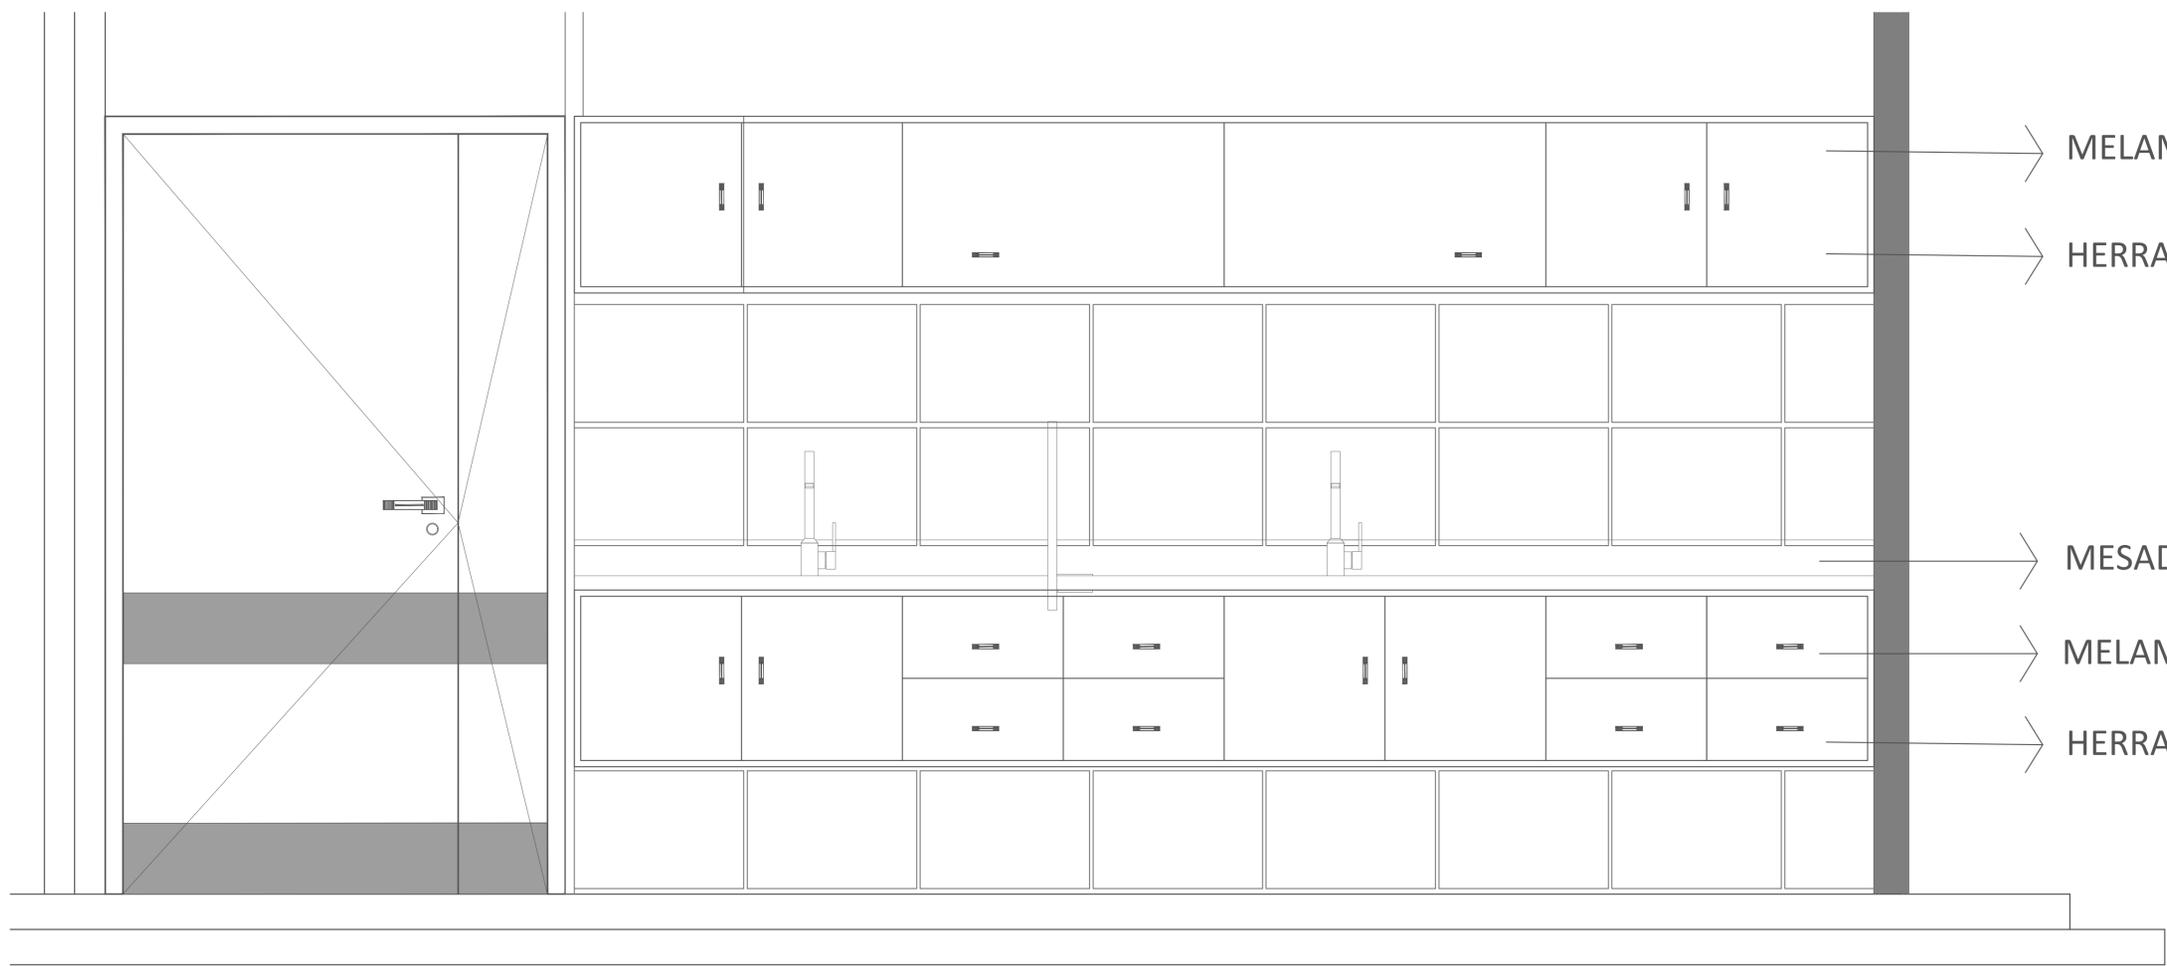

- MELAMINA TIPO HELSINKY DE 18mm
- HERRAJES CROMADOS EN TODOS LOS CASOS
- MESADAS DE GRIS MARA.
- MELAMINA BEIGE DE 18mm
- HERRAJES CROMADOS EN TODOS LOS CASOS

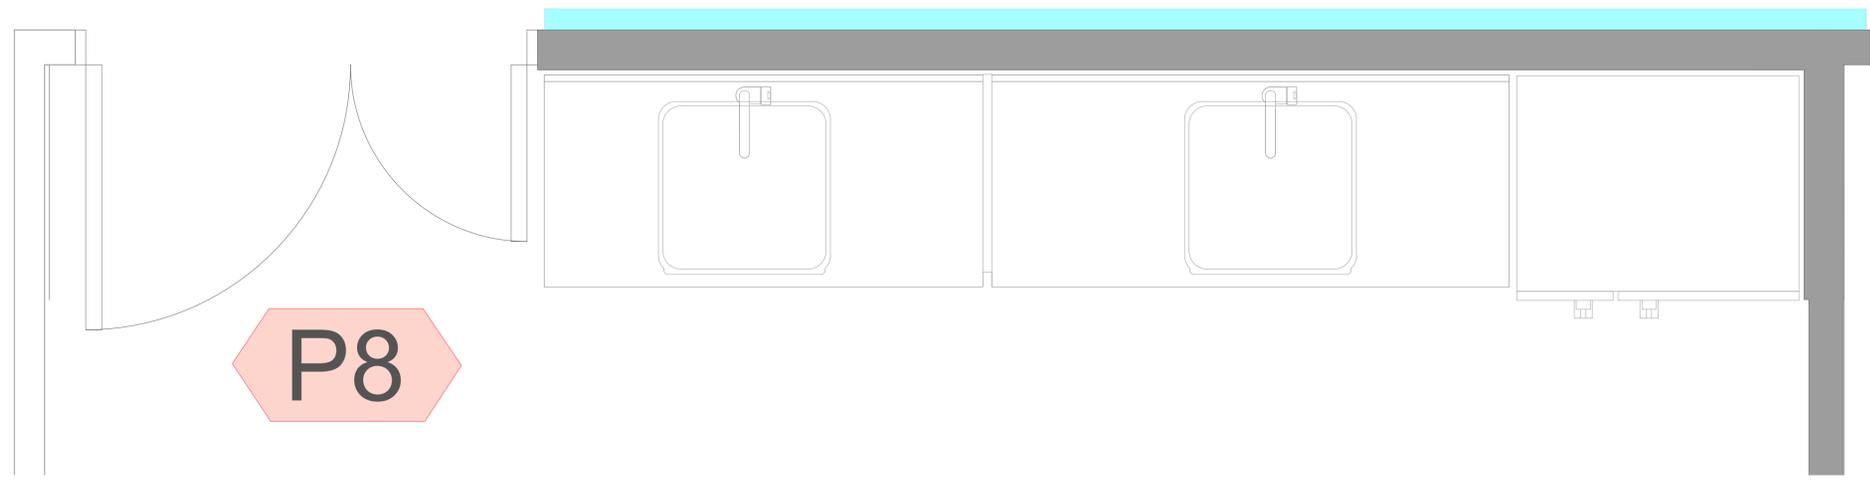

**P8**

PROYECTO: Arq. Pascual María Nélica	DIRECTOR: Arq. Sanchez Ana Licia	TIPO DE INTERVENCIÓN: Obra Nueva		
CÁLCULO: Ing. Cruz Antonio Daniel	SUBDIRECTOR: Arq. Burgos Guido	Sup. Total: 1850.75 m <sup>2</sup>	Sup. Cubierta: 1764.25 m <sup>2</sup>	Sup. Semicubierta: 86.5 m <sup>2</sup>
INSTALACIONES:	JEFE ÁREA PROYECTO: Arq. Muscatelo Cecilia	ESC: 1:50	NC: 15-52/240230	
ASESORES BIM: Arq. Nafá María Fernanda	SUBJEFE ÁREA PROYECTO: Arq. Arusa Roxana	UBICACIÓN: RN n° 153 esq. Humberto Zalazar		

**GOBIERNO DE SAN JUAN**  
MINISTERIO DE OBRAS Y SERVICIOS PÚBLICOS  
SECRETARÍA DE OBRAS Y SERVICIOS PÚBLICOS  
SUBSECRETARÍA DE ARQUITECTURA  
DIRECCIÓN DE PLANIFICACIÓN Y PROYECTOS

**Obra: Nuevo Hospital Los Berros**

Plano: **Plano detalles genéricos de mobiliario**  
Departamento: **Sarmiento**

Fecha: Febrero 2023 Plano N° 007-DC