

CIRCULAR ACLARATORIA N° 1

(SIN CONSULTA)

LICITACIÓN PÚBLICA N°10/23
Expediente N°508-000324-23

"Iluminación Calle Chacabuco (R.P. N°64) desde Calle N°8 hasta Calle N°11"

La **DIRECCIÓN DE RECURSOS ENERGÉTICOS**, en base a lo dispuesto en el Artículo N° 9 del Pliego de Licitaciones "...las Circulares Aclaratorias y Modificadorias que pudieran surgir y que constituyan adendas al presente Pliego, serán subidas al sitio web donde se encuentran las bases de la Licitación, hasta 2 (dos) días hábiles anteriores de la fecha de apertura de las Propuestas, siendo de exclusiva responsabilidad de los Proponentes notificarse de las mismas en el mencionado sitio web, renunciando expresamente a alegar un eventual desconocimiento", complementa y modifica con la siguiente información:

1. Planos de Anteproyecto

Se adjuntan los planos de anteproyecto de la obra mencionada en formato PDF:

2. El artículo N°21 "Fórmula de la presentación" se reemplaza por lo siguiente

En el Formulario de la Propuesta se deberá presentar en planilla formato SIGOP con el siguiente cómputo:

Mg. Ing. JORGE EDUARDO PELLICER
JEFE A/C UNIDAD OBRAS ENERGÉTICAS
DIRECCIÓN DE RECURSOS ENERGÉTICOS

"2023- AÑO DEL 40° ANIVERSARIO DE LA DEMOCRACIA
ININTERRUMPIDA EN LA REPÚBLICA ARGENTINA"

COMITENTE : DIRECCIÓN DE RECURSOS ENERGÉTICOS
OBRA : Iluminación Calle Chacabuco (R.P. N°64) desde Calle N°8 hasta Calle N°11
UBICACIÓN: Departamento Pocito
LICITACIÓN N°: 10/23
EXPEDIENTE N°:
PRESUPUESTO OFICIAL: \$ 103,249,457.64
ANTICIPO FINANCIERO/ACOPIO:
FECHA APERTURA LICITACIÓN:
PLAZO DE OBRA: 150 días corridos
EMPRESA CONSTRUCTORA:
MONTO DE LA OFERTA: \$

COMPUTO Y PRESUPUESTO

RUBRO ITEM	DESIGNACION	UNL	CANT.	COSTOS UNITARIO	PRECIO UNITARIO	PRECIO TOTAL DEL ITEM	PORCENTAJE INCIDENCIA DEL ITEM
1	Proyecto Ejecutivo y Replanteo	Global	1.00				
2	Base completa para columna simple	Un.	189.00				
3	Base completa para columna doble	Un.	13.00				
4	Columnas metálicas simple 8mts c/brazo recto	Un.	189.00				
5	Columnas metálicas doble 8mts c/brazo recto	Un.	13.00				
6	Luminaria LED de potencia 110w	Un.	202.00				
7	Tendido de Conductor 3x1x25/50mm	Un.	4696.20				
8	Estructura de retención, alineación y terminal para cable preensamblado	M.	202.00				
9	Puesta a tierra completa	M.	205.00				
10	Tableros de comando y medición trifásicos completos	Un.	3.00				
TOTAL COSTO				TOTAL OFERTA \$ -			

1-	COSTO COSTO	\$ -
2-	COSTO FINANCIERO 0 % de (1)	\$ -
3-	COSTO OBRA (1 + 2)	\$ -
4-	GASTOS GENERALES 0 % de (3)	\$ -
5-	BENEFICIOS 0 % de (3)	\$ -
6	SUB TOTAL (3 + 4 + 5)	\$ -
7-	INGRESOS BRUTOS Y LOTE HOGAR 0 % de (6)	\$ -
8-	IMPUESTO AL VALOR AGREGADO 0 % de (6)	\$ -

TOTAL OFERTA

\$


El presente presupuesto asciende a la suma de: CERO PESOS CON 00/100

Mg. Ing. JORGE EDUARDO PELLICER
JEFE A/C UNIDAD OBRAS ENERGÉTICAS
DIRECCIÓN DE RECURSOS ENERGÉTICOS


Tramo a iluminar

Comisaría Quinto Cuartel


Sigue en ventana inferior

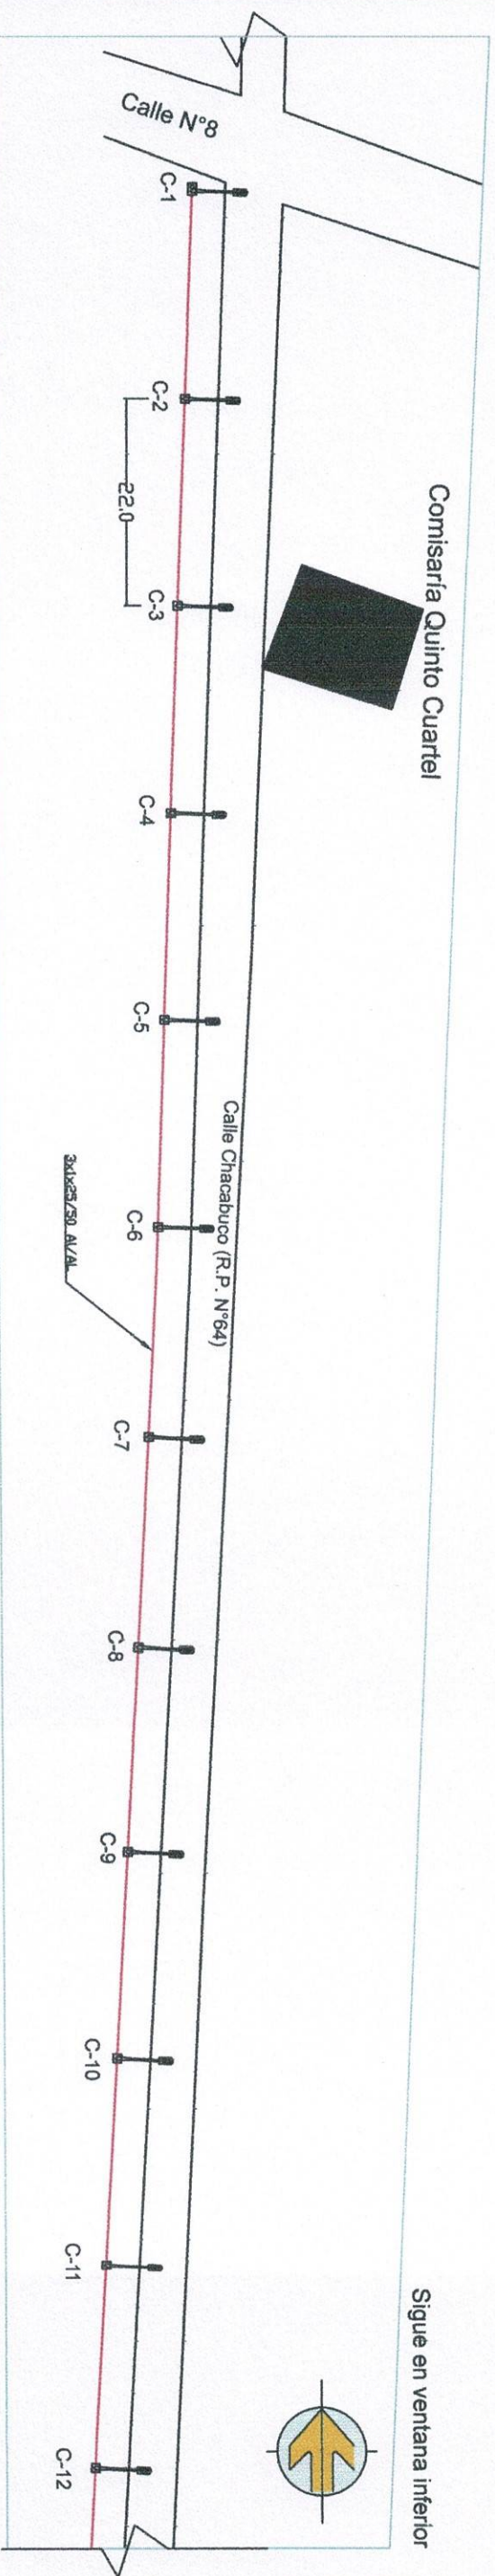

Sigue en ventana inferior

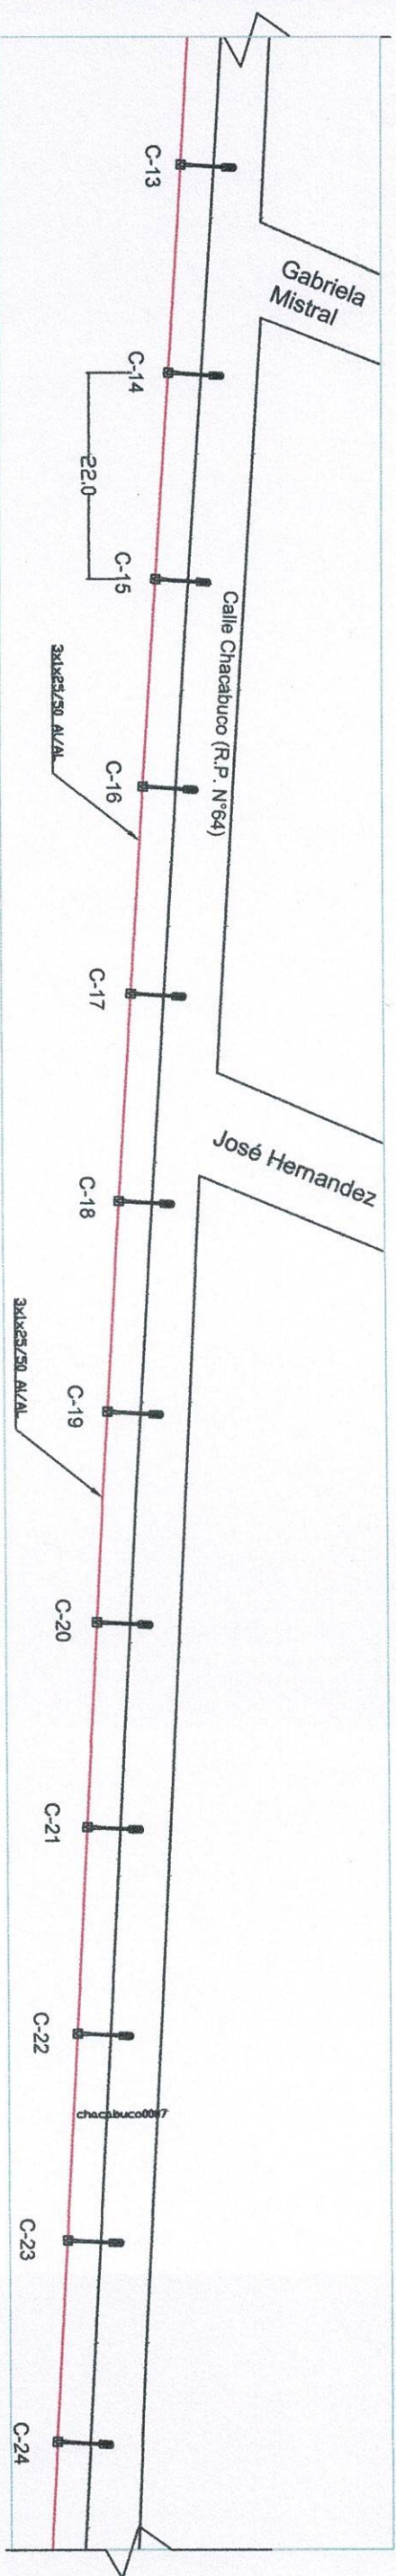

Sigue en ventana inferior

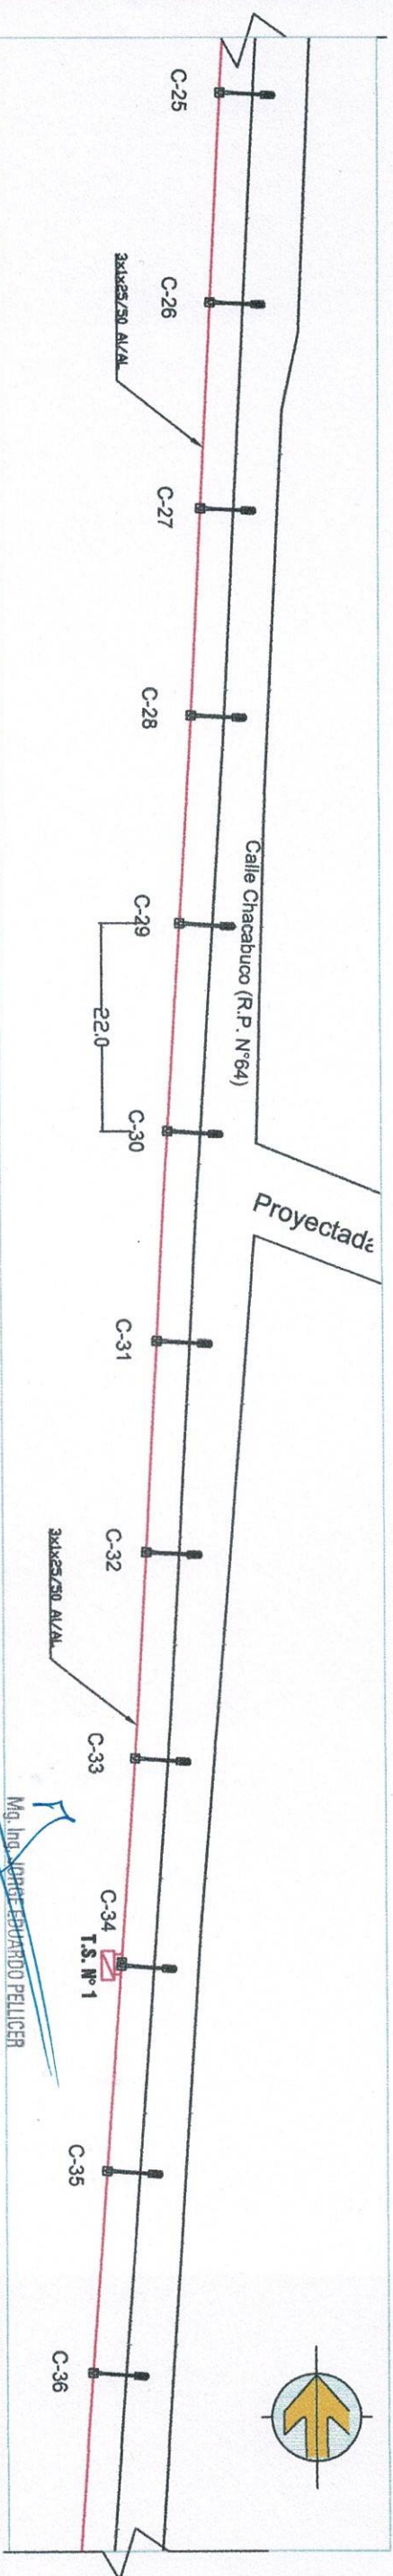

Mg. Ing. JORGE EDUARDO PELICER
Jefe de Unidad Obras y Mantenimiento
DIRECCIÓN DE RECURSOS ENERGÉTICOS

PL-0E-01

0	Revisión	Descripción de cambios	Descripción original	Descripción de cambios	Dibujó	Revisó	Aprobó	Fecha
N° 1					J.P. Reinoso	E. Correa	J. Pellicer	17/08/2023

Descripción:




Escala: S/E
N° de Expte: 01
Formato: A3
Plano número:



GOBIERNO DE
SAN JUAN
DIRECCIÓN DE
RECURSOS ENERGÉTICOS

Obra:
Iluminación Calle Chacabuco (R.P. N°64) desde Calle N° 8 hasta Calle N° 11

Tramo a iluminar

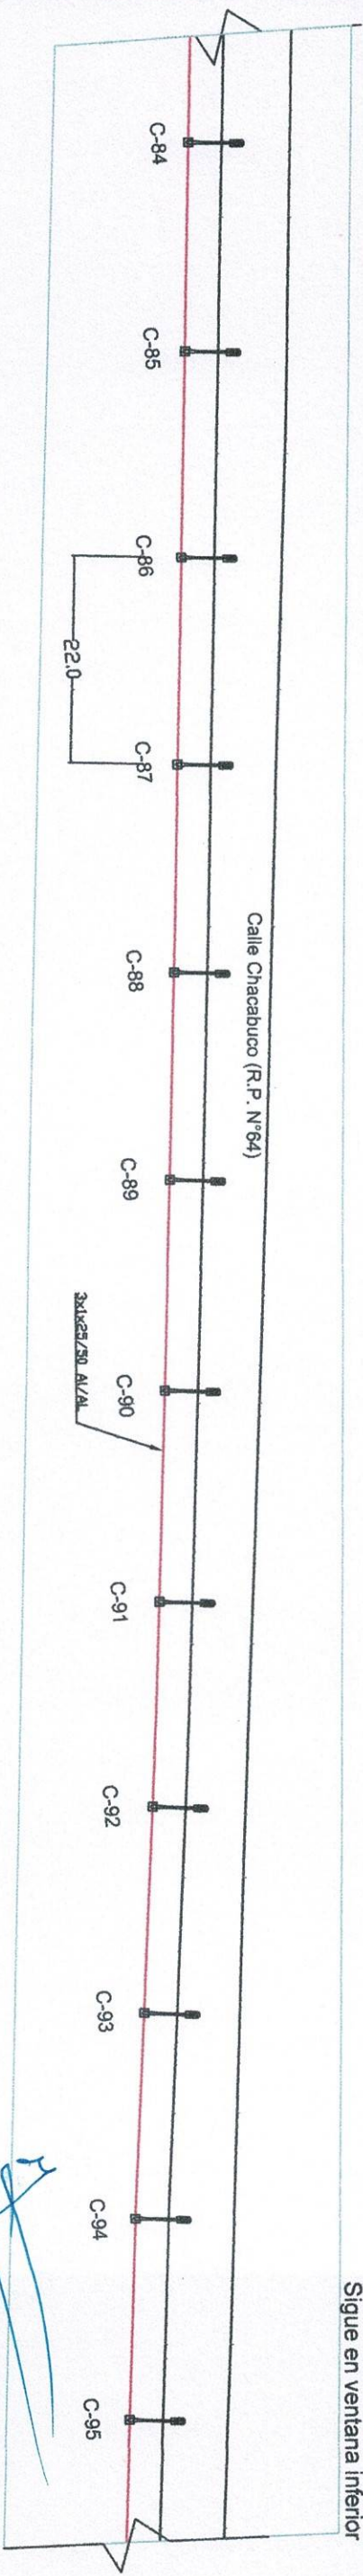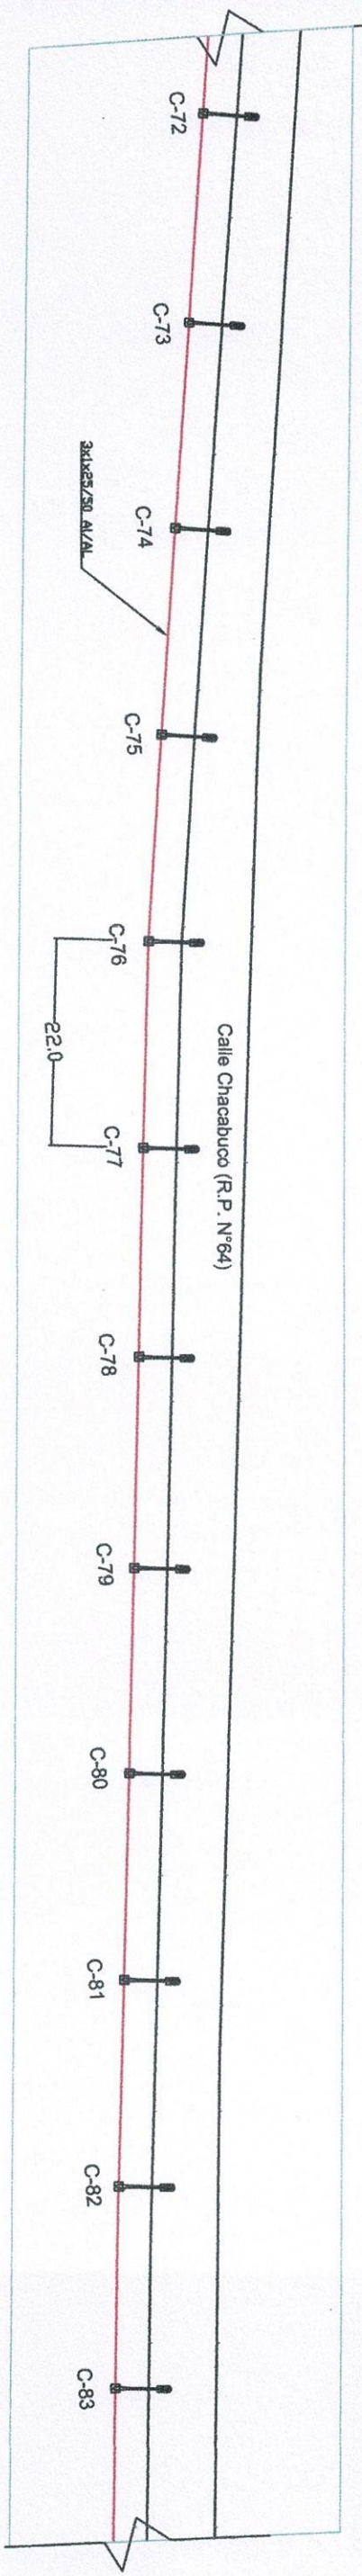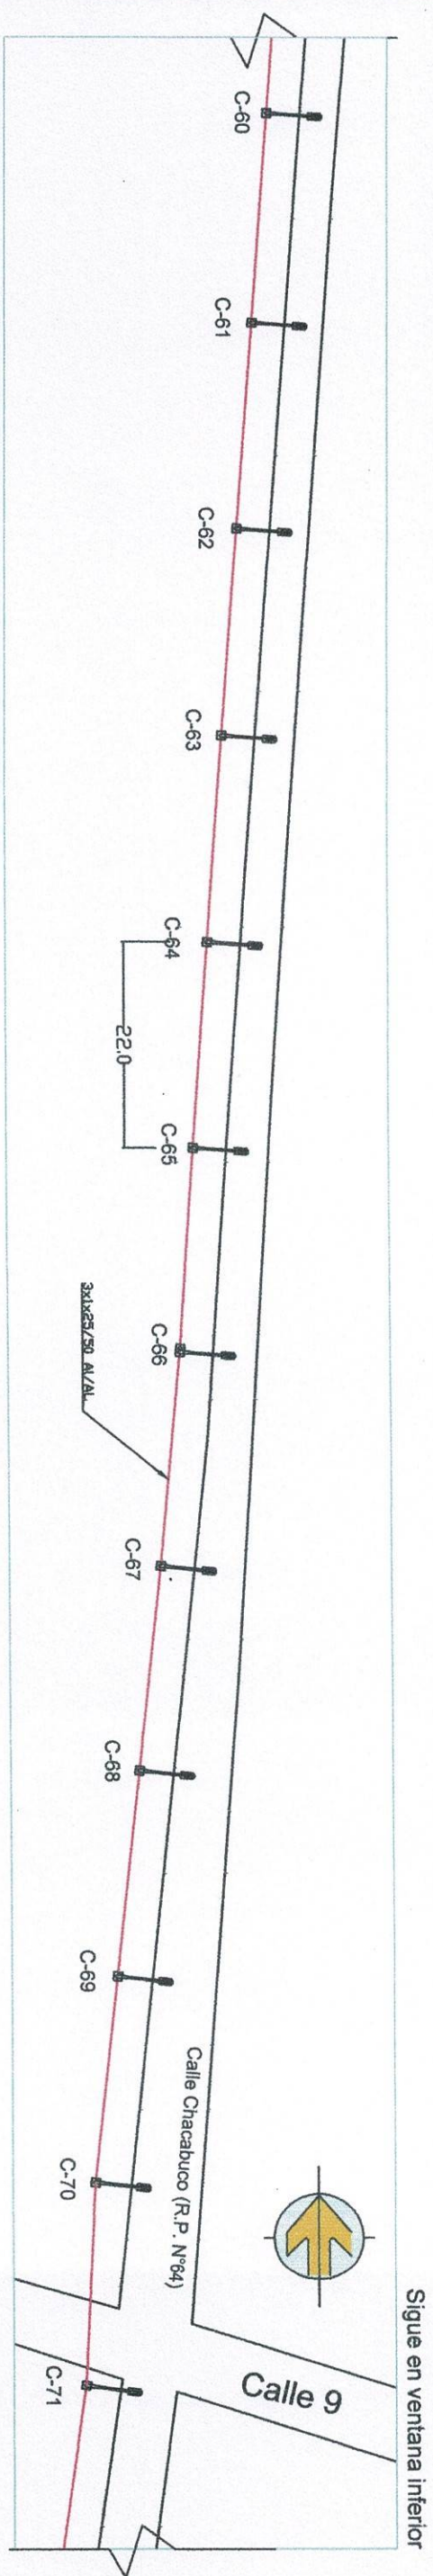


PL-OE-01					
0	Versión original				
Revisión N° 1	Descripción de cambios				
Descripción:		Escala: S/E	N° de Expte:	Dibujó J.P. Reinoso	Revisó E. Correa
				Formato: A3	Aprobó J. Pellicer
				Plano número: 04	Fecha 17/08/2023
Obra:		Iluminación Calle Chacabuco (R.P. N°64) desde Calle N° 8 hasta Calle N° 11			

MARTÍN JORGE EDUARDO PELLICER
JEFE DE UNIDAD OBRAS ENERGÉTICAS
DIRECCIÓN DE RECURSOS ENERGÉTICOS

Tramo a iluminar

Proj

Calle Chacabuco (R.P. N°64)

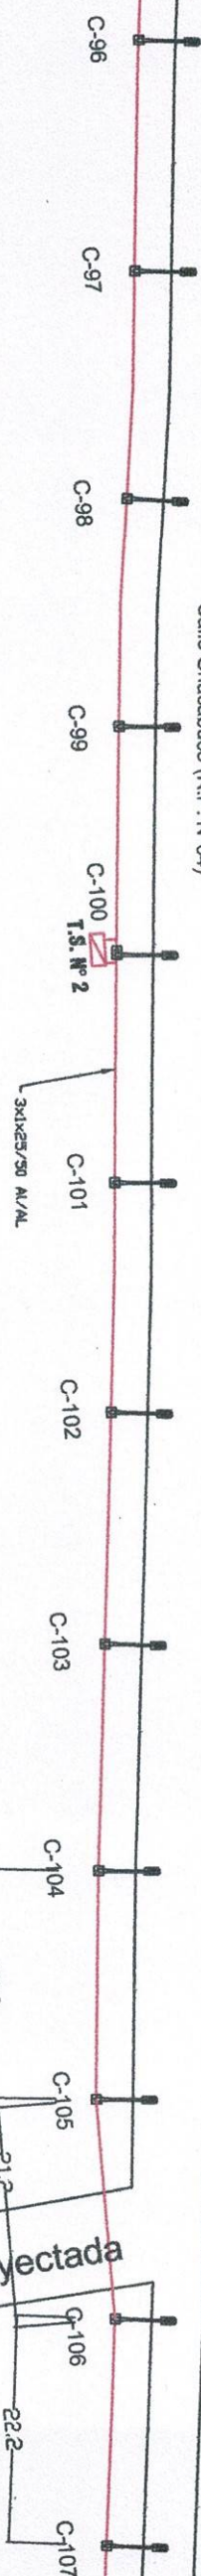


Sigue en ventana inferior

Proyectada


Sigue en ventana inferior

Calle Chacabuco (R.P. N°64)

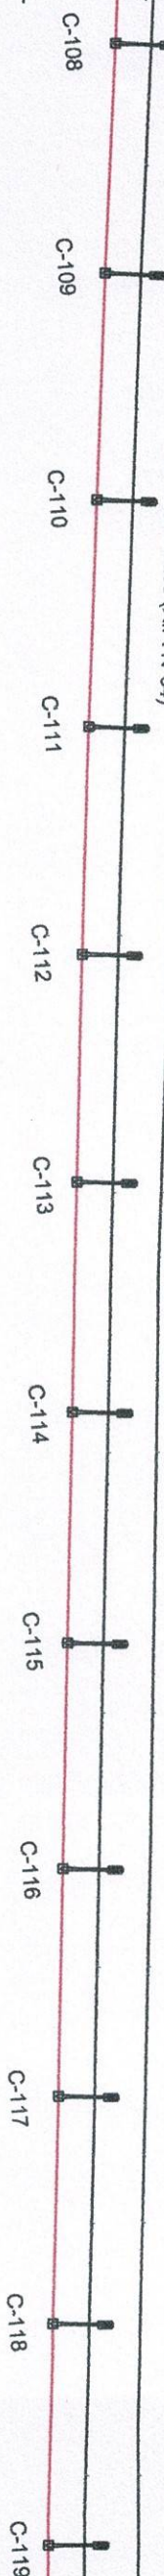


Sigue en ventana inferior

Calle Chacabuco (R.P. N°64)

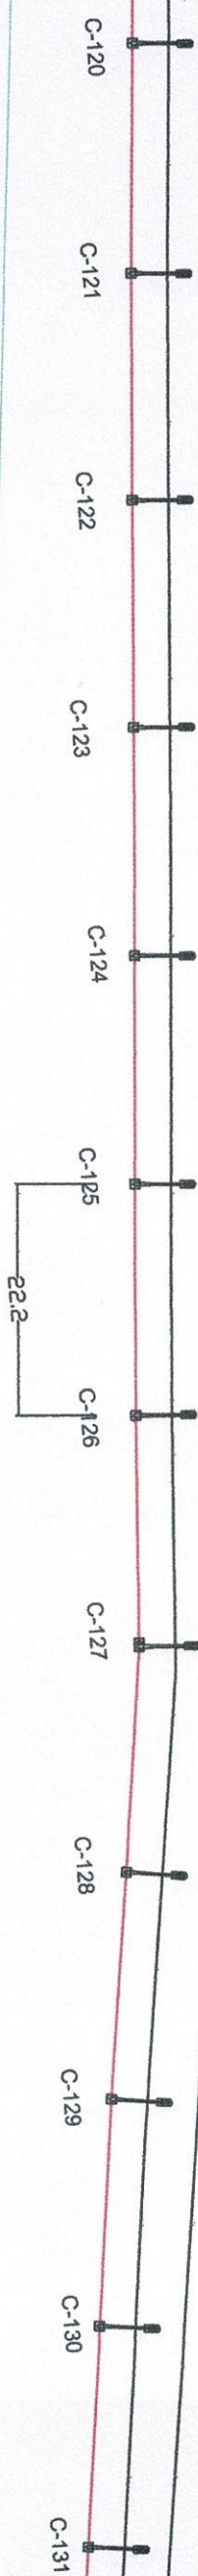

Calle Chacabuco (R.P. N°64)

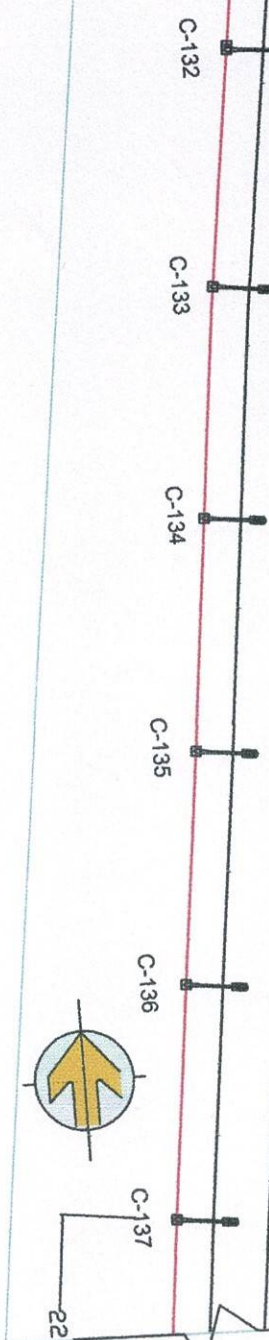

PL-OE-01

0	Revisión	Descripción de cambios	Revisó	Aprobó	Fecha
N° 1			J.P. Reinoso	E. Correa	J. Pellicer 17/08/2023

Descripción:

Obra: Iluminación Calle Chacabuco (R.P. N°64) desde Calle N° 8 hasta Calle N° 11

N° de Expte: 05

Formato: A3




DIRECCIÓN DE RECURSOS ENERGÉTICOS


Ing. JORGE EDUARDO PELICER
JEFE DE C. UNIDAD OBRAS ENERGÉTICAS
DIRECCIÓN DE RECURSOS ENERGÉTICOS

Tramo a iluminar


Sigue en ventana inferior

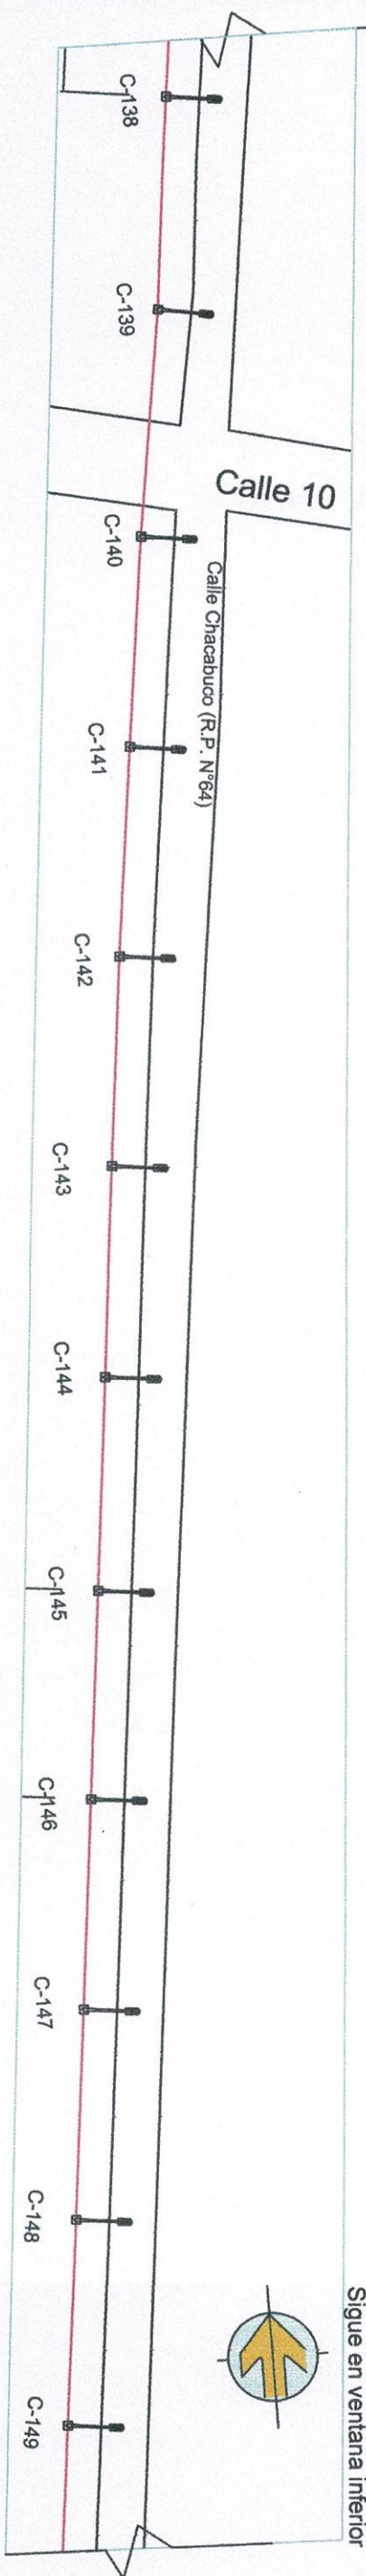

Sigue en ventana inferior

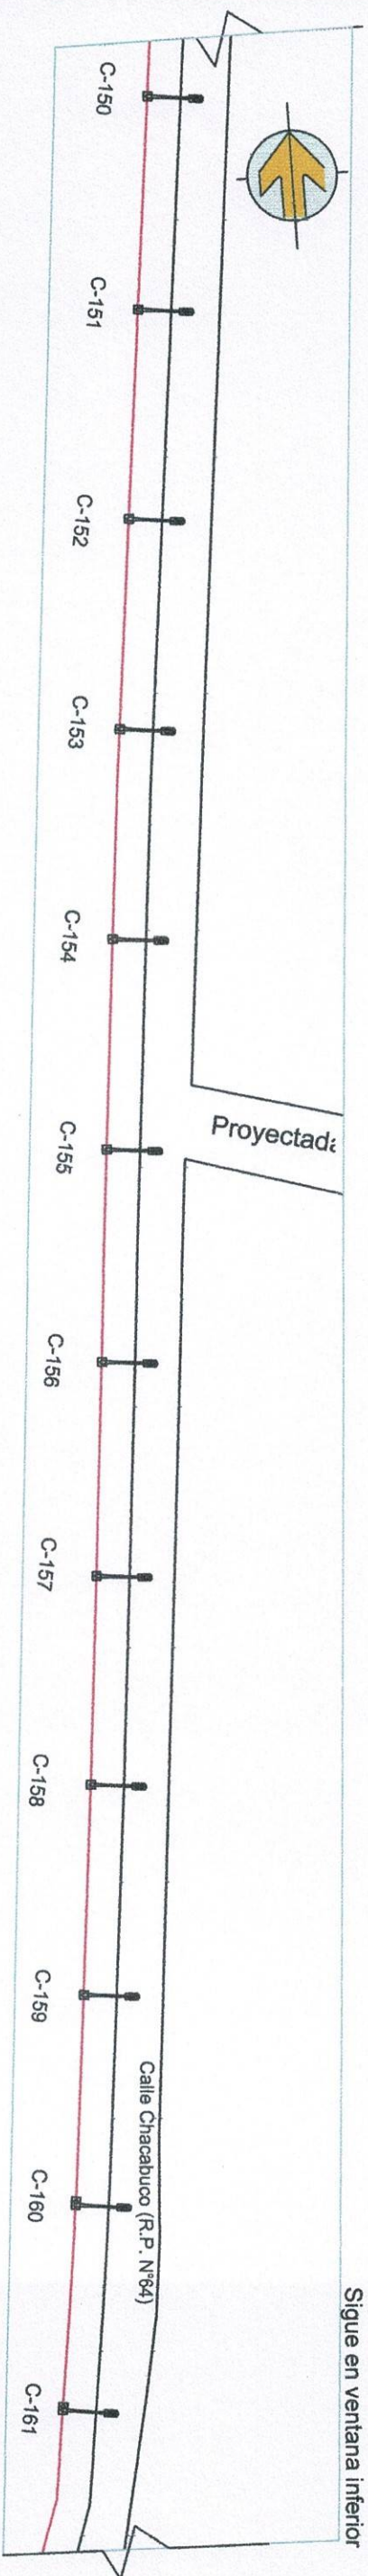

Sigue en ventana inferior



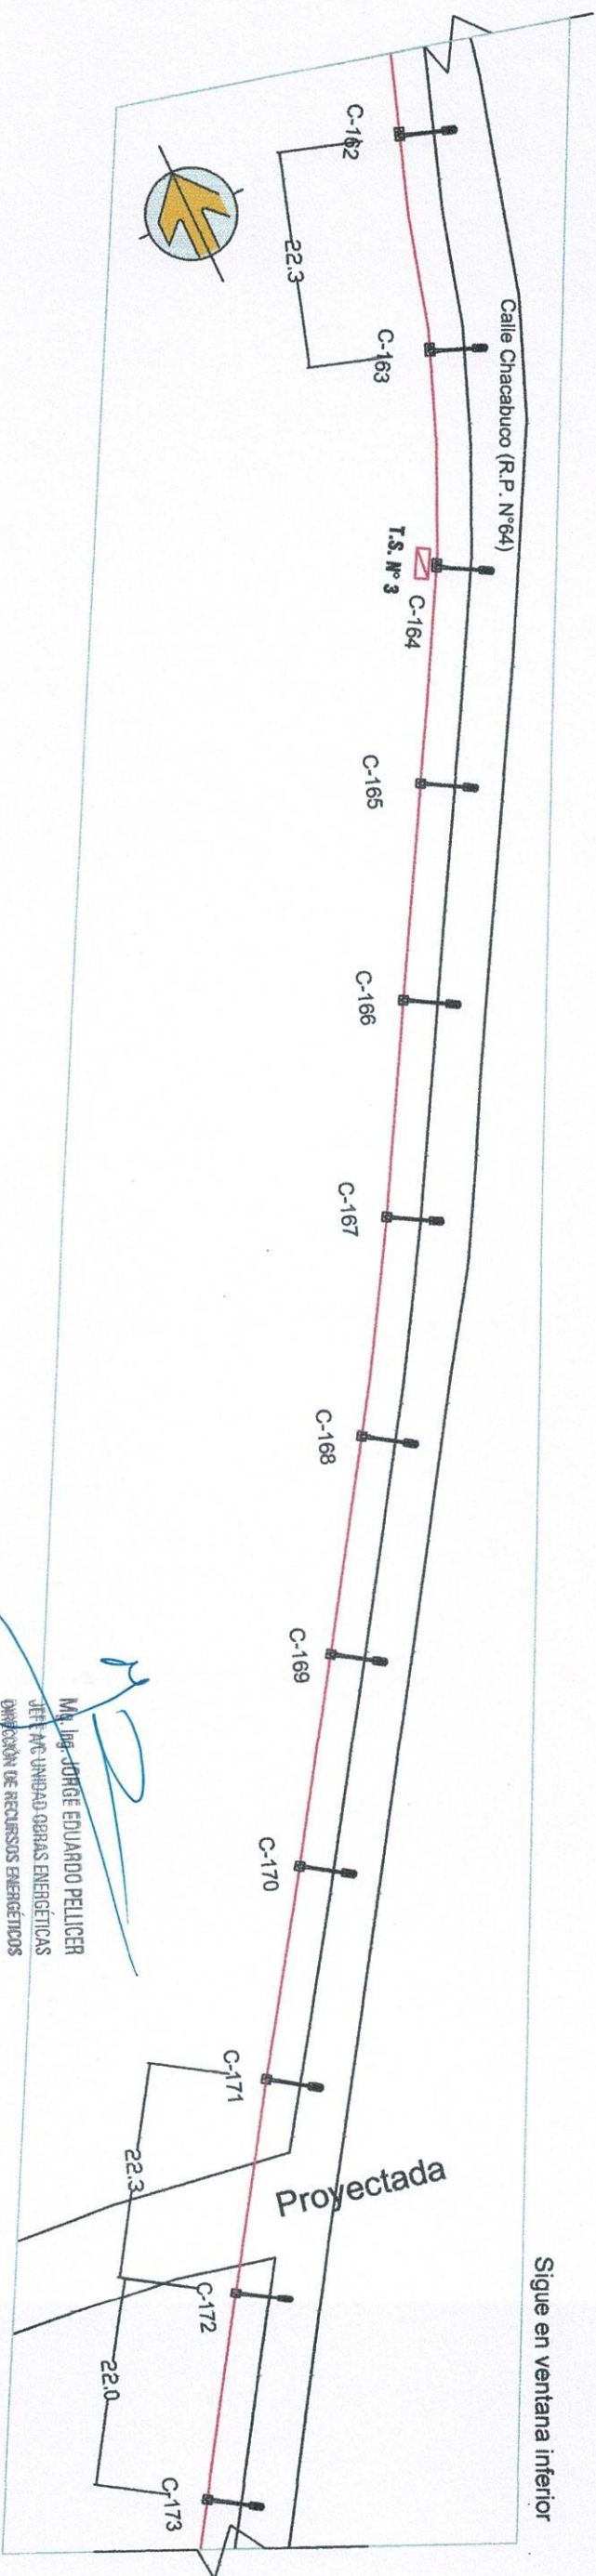


MA. JES. JORGE EDUARDO PELLICER
JEFE DE UNIDAD OBRAS ENERGÉTICAS
DIRECCIÓN DE RECURSOS ENERGÉTICOS

PL-OE-01

0	Revisión	Descripción de cambios	Descripción original	Version original
N°1				
Descripción:		Escala: S/E	N° de Expte:	Formato: A3
				Plano número: 06
Obra:		Iluminación Calle Chacabuco (R.P. N°64) desde Calle N° 8 hasta Calle N° 11		

Tramo a iluminar

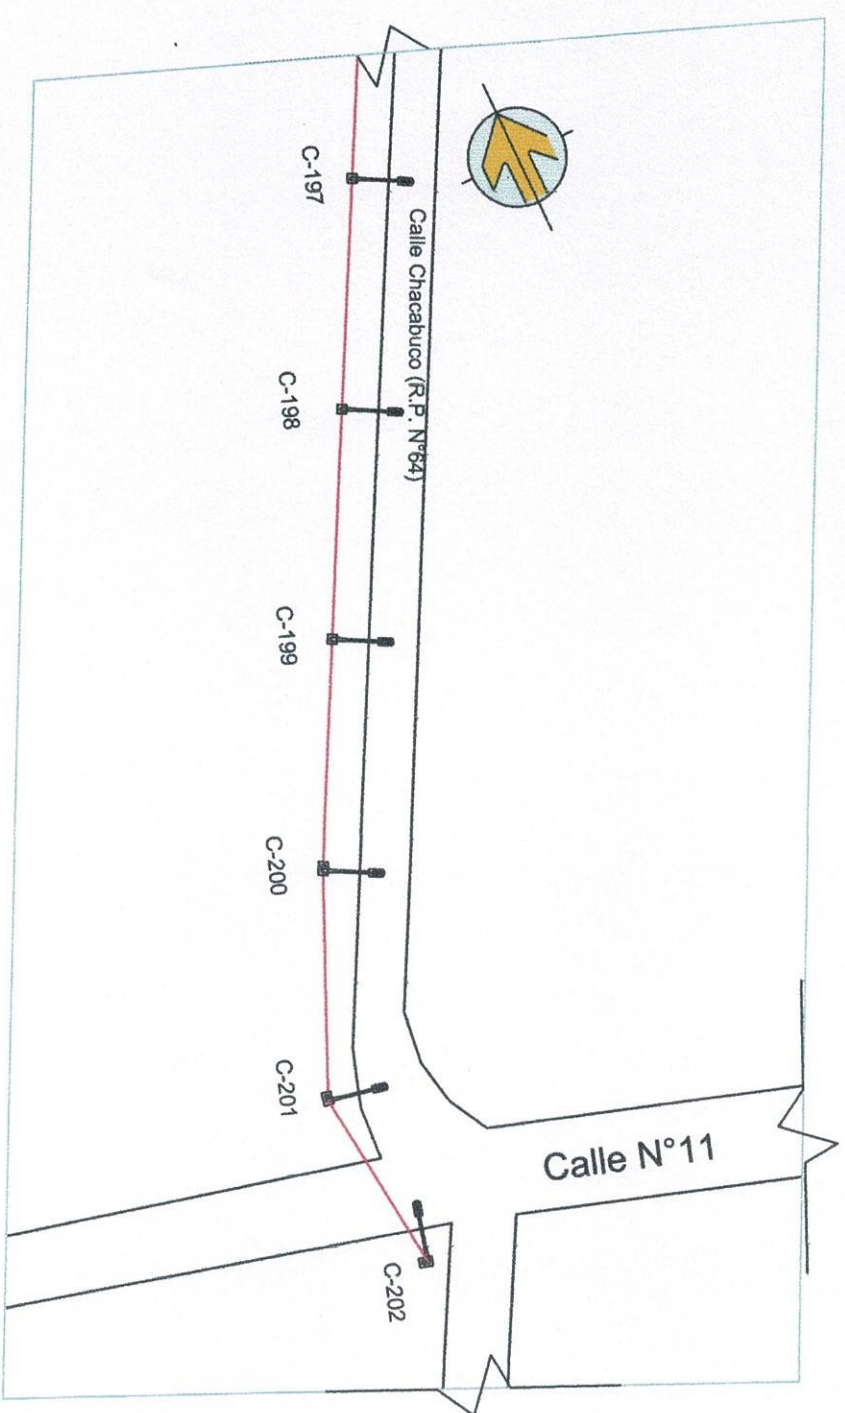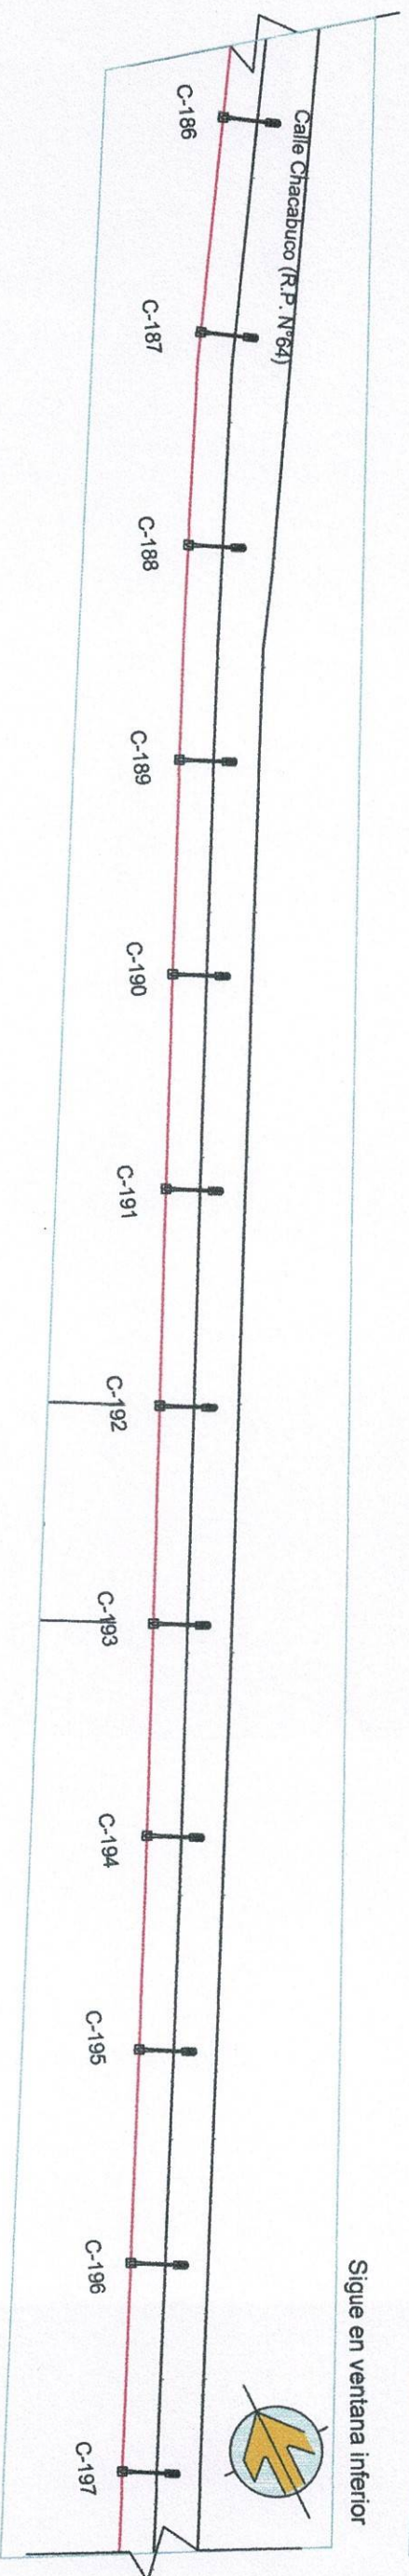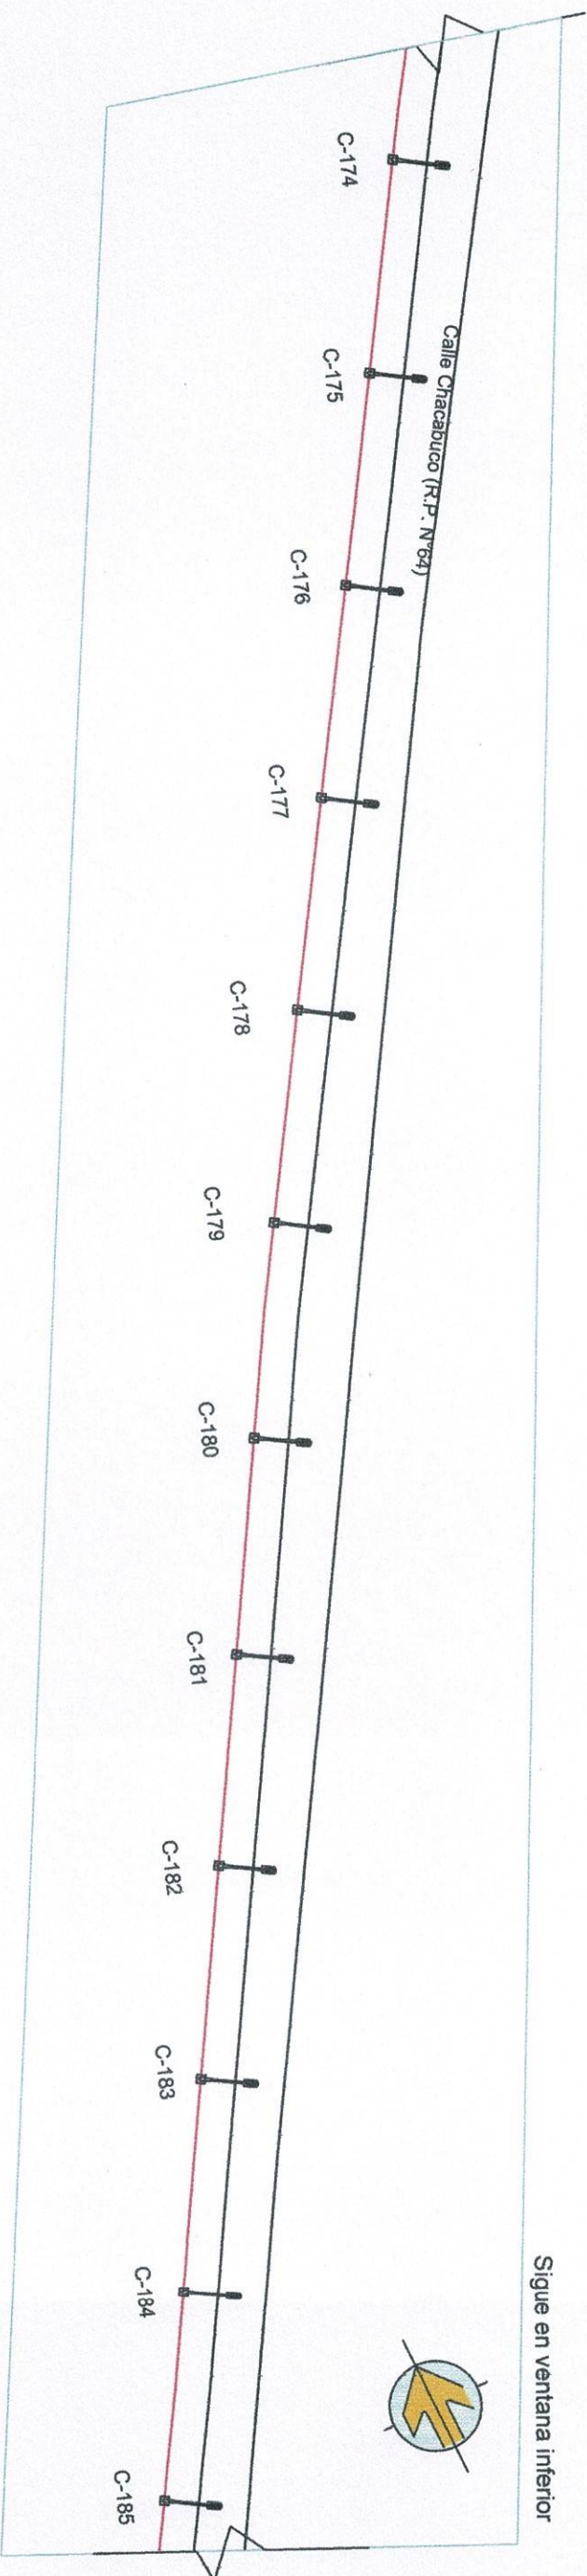

PL-OE-01						
0	Versión original					
Revisión N° 1	Descripción de cambios		Dibujó J.P. Reinoso	Revisó E. Correa	Aprobó J. Pellicer	Fecha 17/08/2023
Descripción:			Escala: S/E	Formato: A3		
			N° de Expte:	Plano número : 07		
 GOBIERNO DE SAN JUAN DIRECCIÓN DE RECURSOS ENERGÉTICOS			Obra: Iluminación Calle Chacabuco (R.P. N°64) desde Calle N° 8 hasta Calle N° 11			



M. Ing. JORGE EDUARDO PELLICER
JEFE DE UNIDAD OBRAS ENERGÉTICAS
DIRECCIÓN DE RECURSOS ENERGÉTICOS