


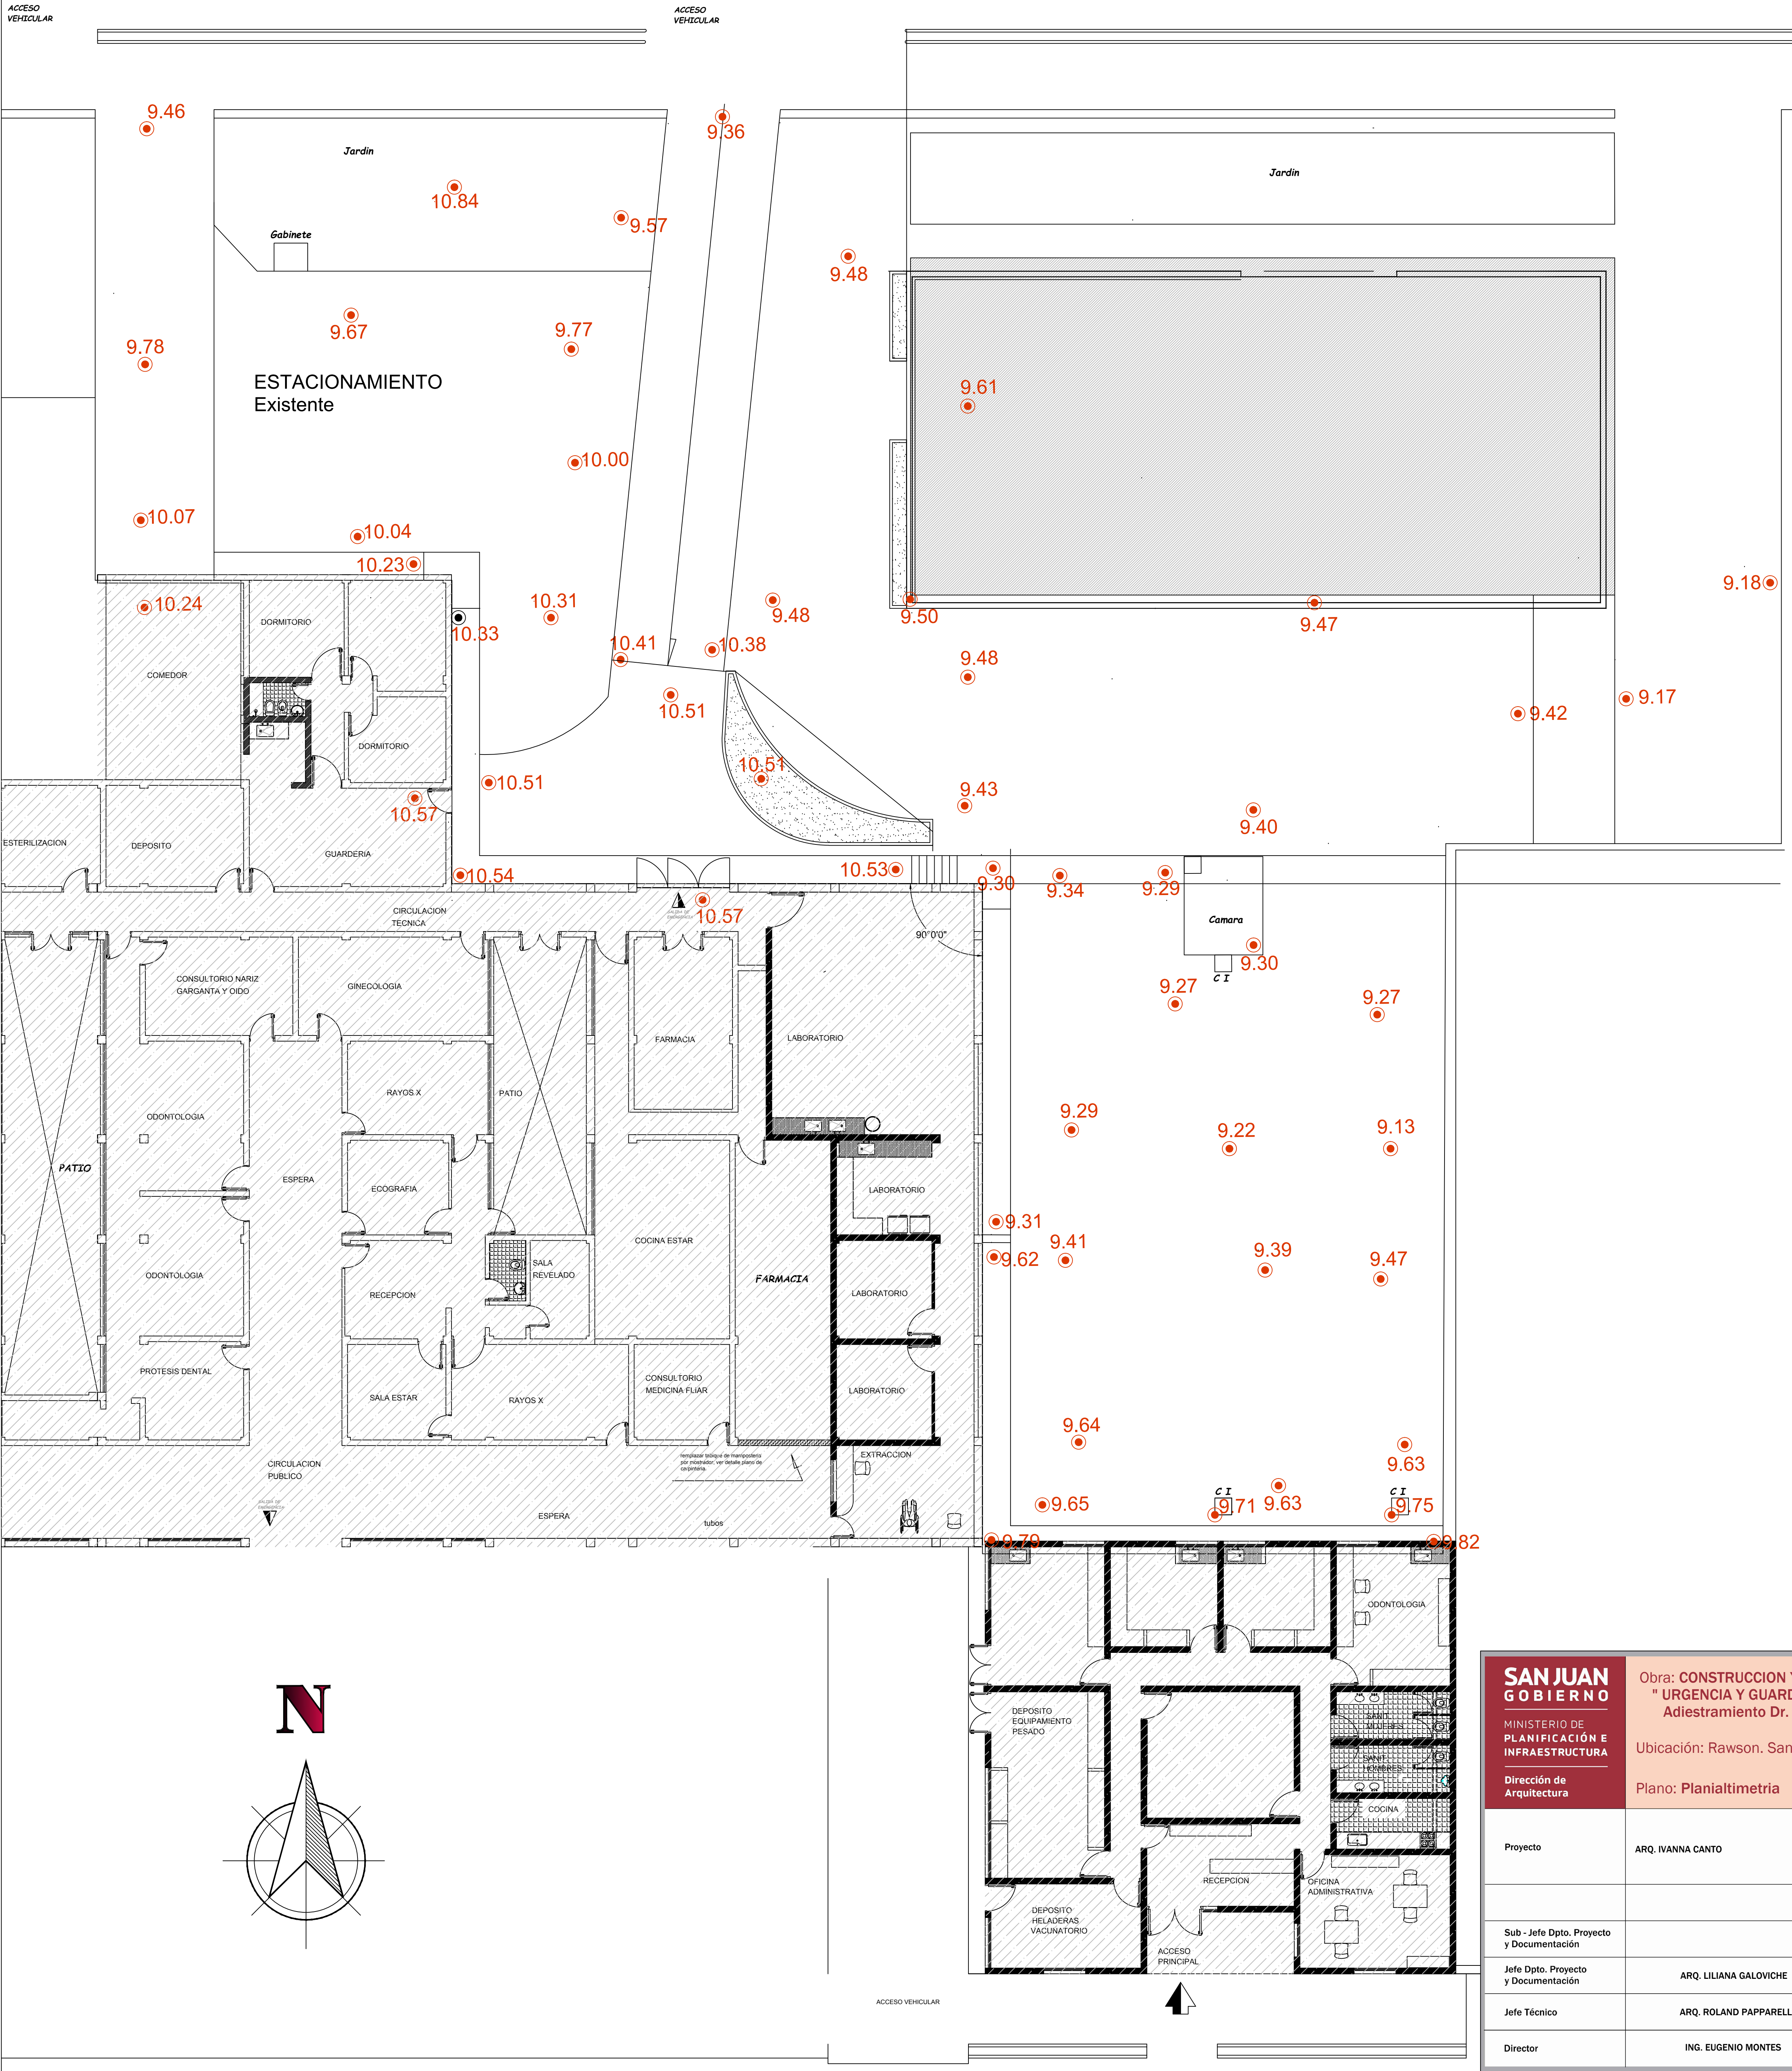

SAN JUAN GOBIERNO MINISTERIO DE PLANIFICACIÓN E INFRAESTRUCTURA Dirección de Arquitectura Obra: CONSTRUCCION Y REMODELACION " URGENCIA Y GUARDERIA" Centro de Adiestramiento Dr. Rene Favaloro Ubicación: Rawson. San Juan Plano: Planialtimetria		Fecha: Abril 2016 Esc: SUPERFICIE SUPERFICIE: 35.00 m² URGENCIA: 222.68 m² GUARDERIA: 104.96 m² Total: 362.64 m²
Proyecto	ARQ. IVANNA CANTO	Plano N° 01
Sub - Jefe Dpto. Proyecto y Documentación		
Jefe Dpto. Proyecto y Documentación	ARQ. LILIANA GALOVICHE	
Jefe Técnico	ARQ. ROLAND PAPPARELLI	
Director	ING. EUGENIO MONTES	