
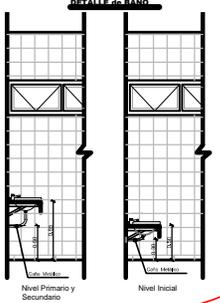


RUTA 20

CALLE 26

CALLE 26

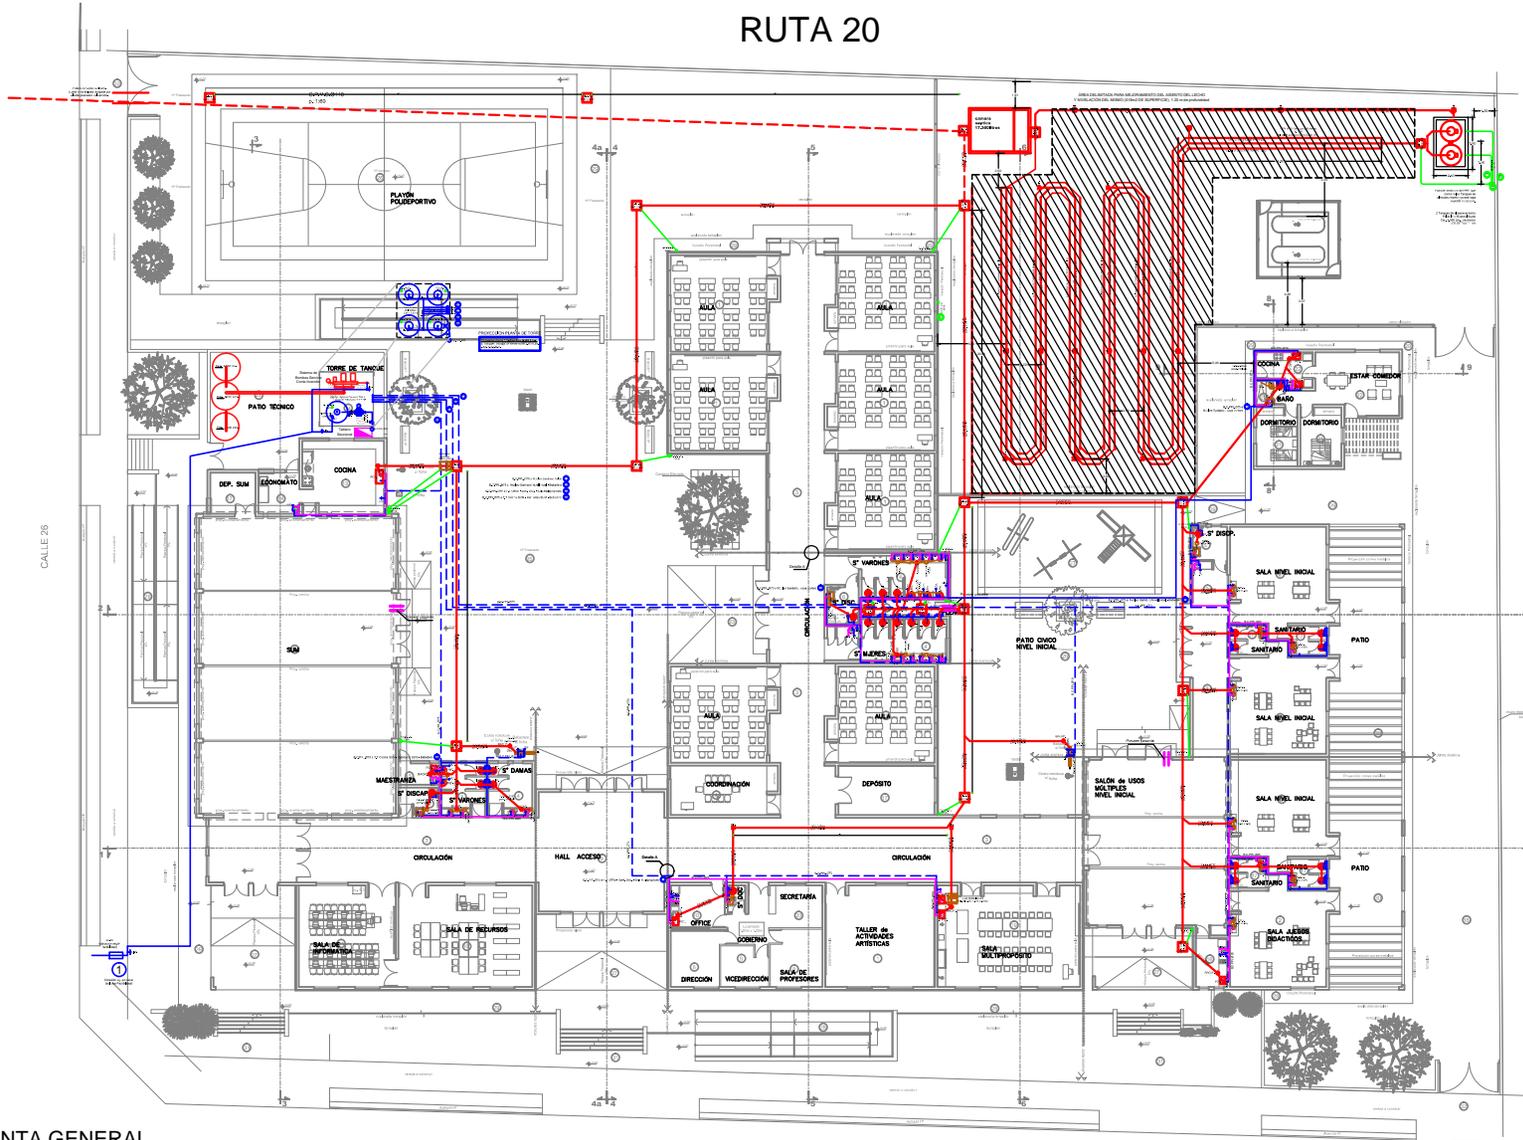

ESQUEMA INTERCEPTOR DE GRASAS (0.60 x 0.80)
Capacidad de flujo 132 l/min de agua.



NOTA:
- Todas las cañerías de agua que den al exterior poseen recubrimiento de espuma (protección tipo IPS).
- Cacha Local Saneamiento posee llave de paso para independizar el sistema en caso de mantenimiento.
- Se coloca junta elástica en la cacha de agua cuando la misma en su recorrido pasa por junta sísmica y de dilatación.
- Se deberá realizar cálculo de las Instalaciones Saneamiento para el dimensionamiento de cañerías y equipos de bombeo según la reglamentación vigente del ente regulador del servicio Obras Saneamiento.

Se deberá dejar pendiente los pasantes para instalaciones.

PLANTA GENERAL

GOBIERNO DE SAN JUAN
SECRETARÍA DE OBRAS PÚBLICAS

















