
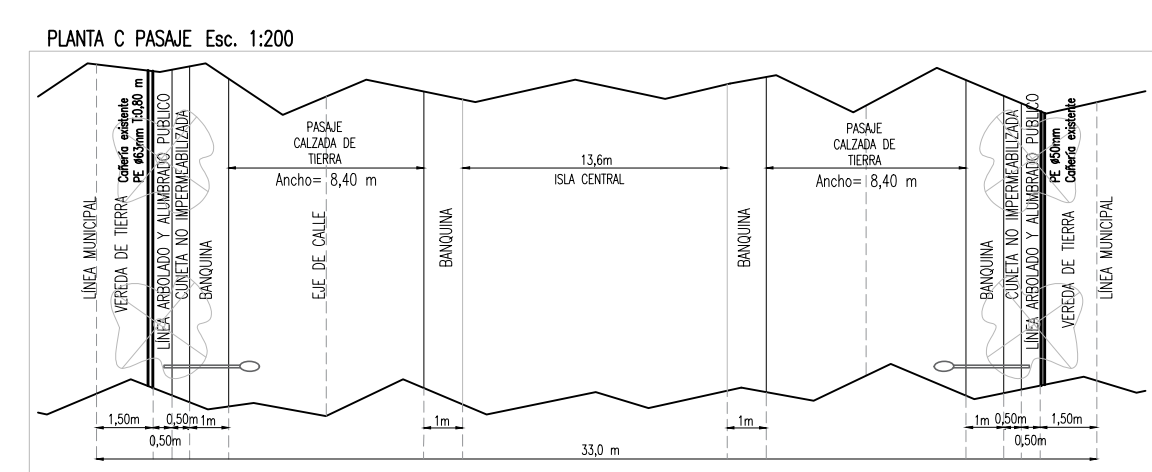
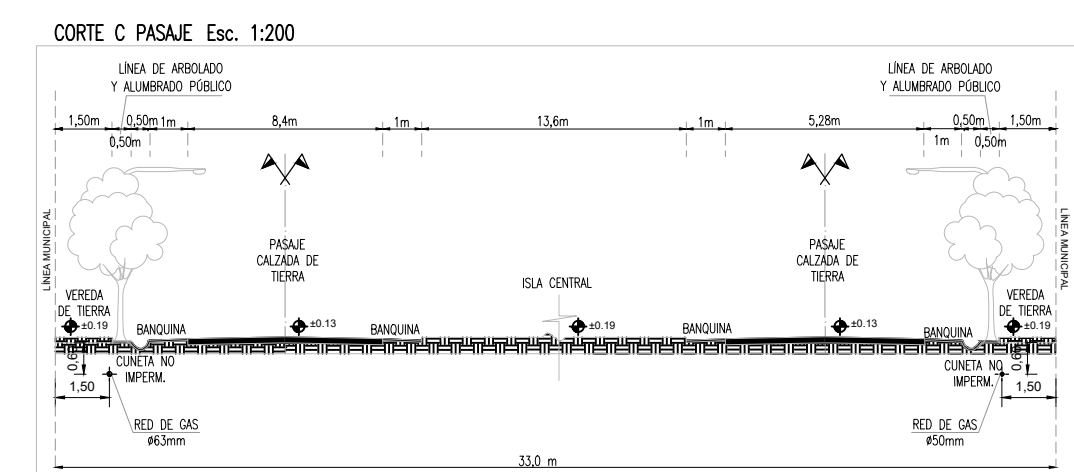
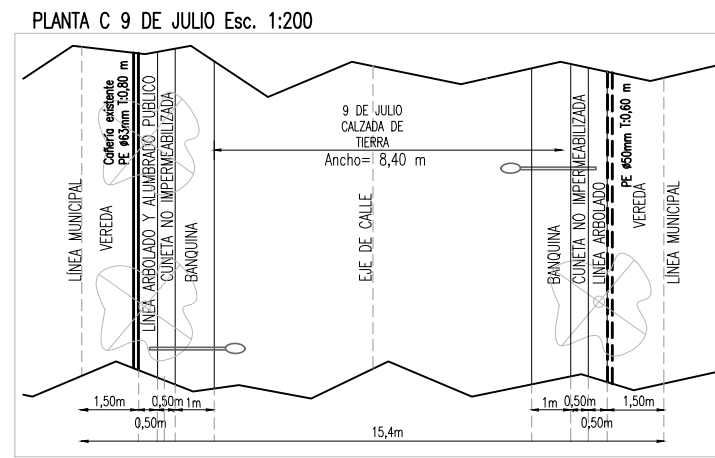
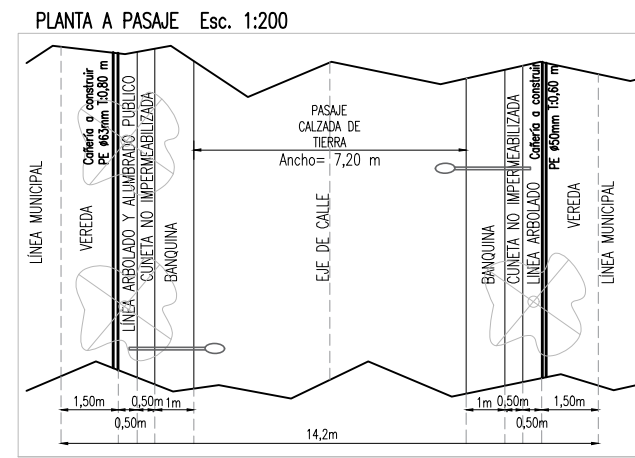
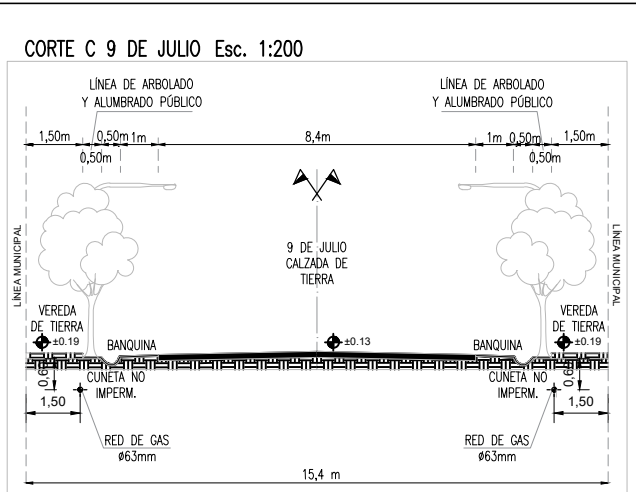
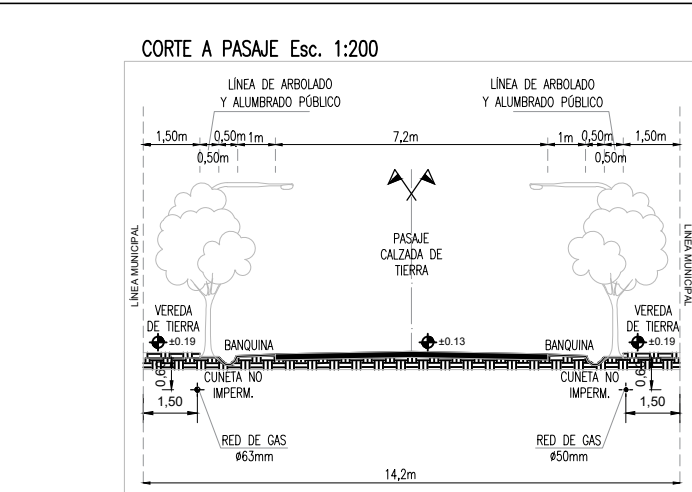


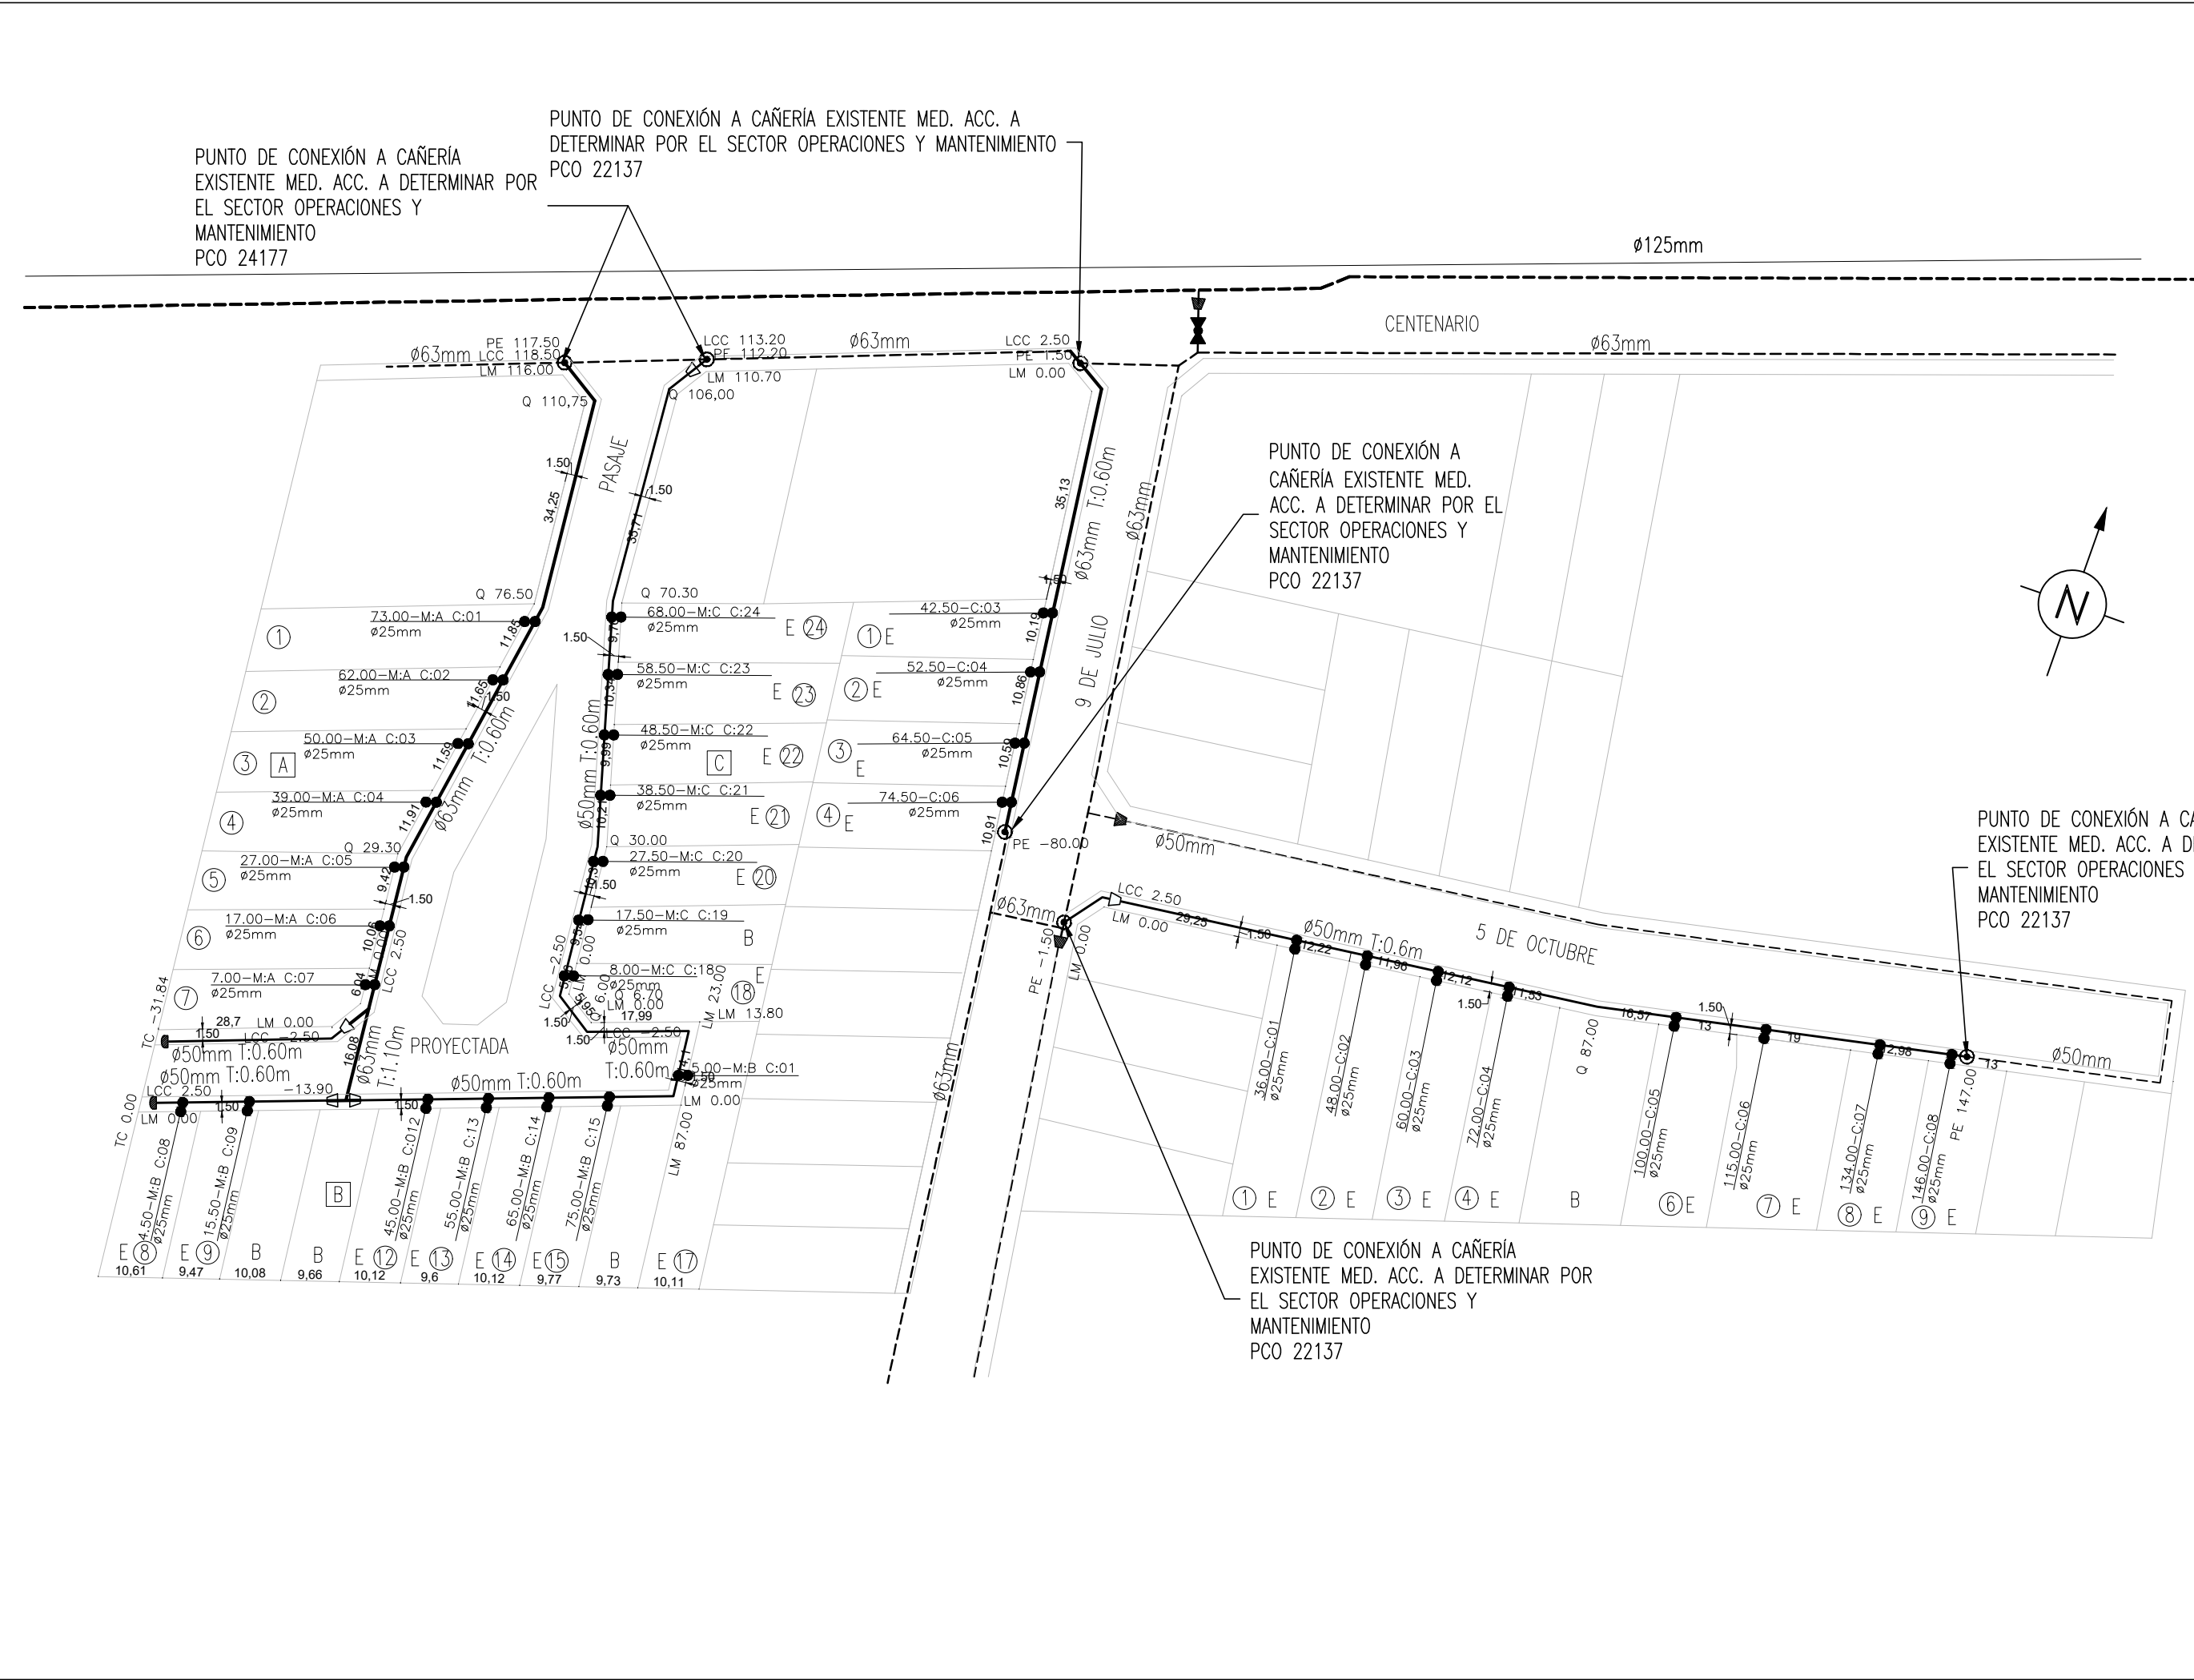


MANZANA A	N. CATASTRAL
CASA 1	08-28-694378
CASA 2	08-28-688377
CASA 3	08-28-681377
CASA 4	08-28-675377
CASA 5	08-28-669377
CASA 6	08-28-664378
CASA 7	08-28-658379

MANZANA B	N. CATASTRAL
CASA 8	08-28-638375
CASA 9	08-28-640380
CASA 12	08-28-646396
CASA 13	08-28-646401
CASA 14	08-28-650407
CASA 15	08-28-652412
CASA 17	08-28-650422

MANZANA C	N. CATASTRAL
CASA 18	08-28-672414
CASA 20	08-28-683412
CASA 21	08-28-689411
CASA 22	08-28-694410
CASA 23	08-28-700408
CASA 24	08-28-705407

CALLE 9 DE JULIO	N. CATASTRAL
CASA 1	08-28-680470
CASA 2	08-28-690470
CASA 3	08-28-690480
CASA 4	08-28-690490
CASA 6	08-28-700502
CASA 7	08-28-700510
CASA 8	08-28-700530
CASA 9	08-28-700530

CALLE 9 DE JULIO	N. CATASTRAL
CASA 1	08-28-713425
CASA 2	08-28-708426
CASA 3	08-28-702427
CASA 4	08-28-695428

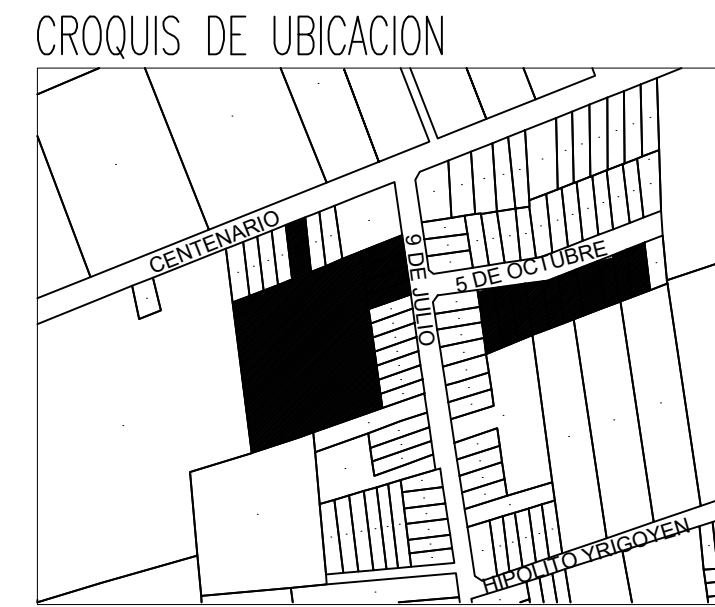

NOTAS:

- LA RED SE CONSTRUIRÁ DE ACUERDO A LA NORMA "SISTEMA DE TUBERÍAS PLÁSTICAS DE POLIETILENO (PE) PARA EL SUMINISTRO DE COMBUSTIBLES GASEOSOS" NAG-140, LAS NORMAS NAG-100, NAG-113, NAG-108, NAG-132, NAG-153, LOS PLANOS TIPOS Y LAS ESPECIFICACIONES TÉCNICAS Y CLÁUSULAS GENERALES DE G.E.
- TODOS LOS MATERIALES PARA LA CONCRECIÓN DE LA OBRA SERÁN PROVISTOS E INSTALADOS POR EL CONTRATISTA.
- PREVILO AL INICIO DE LA OBRA, EL CONTRATISTA REALIZARÁ TODAS LAS GESTIONES ANTE LOS ORGANISMOS JURISDICCIONALES COMPETENTES, PARA LA OBTENCIÓN DE LOS PERMISOS RESPECTIVOS (MUNICIPIO, ETC.), CONFORME ART 16 NAG-113 Y CAP 8.4-PARTE 6-NAG-140.
- EL CONTRATISTA DECLARA HABER ESTUDIADO EL ÁREA AFECTADA POR LOS TRABAJOS A EJECUTAR, CONFORME ART 11 NAG-113 Y CAP 8.2-PARTE 6-NAG 140.
- EL CONTRATISTA ES RESPONSABLE DE LA OBRA Y DE LA INGENIERÍA DE DETALLE, EN SU CALIDAD DE EMPRESA ESPECIALIZADA EN LA CONSTRUCCIÓN DE OBRAS DE GAS, SEGÚN NAG-113 Y NAG-140, DEBIENDO NOTIFICAR FÉHACIENTEMENTE A ECOGAS, CUALQUIER SITUACIÓN QUE DETECTARE Y QUE JUSTIFIQUE UNA EVENTUAL MODIFICACIÓN DEL PRESENTE.
- PREVILO A LA EJECUCIÓN DE LA OBRA, EL CONTRATISTA PRESENTARÁ LA CERTIFICACIÓN MUNICIPAL DE UBICACIÓN DE LÍNEA MUNICIPAL, LÍNEA CORDÓN CUNETA Y NIVELES DEFINITIVOS.
- PARA TODAS LAS INSTALACIONES, SE DEBERÁN RESPETAR LOS LINEAMIENTOS DEL INSTRUCTIVO DE SEÑALIZACIÓN DE INSTALACIONES TEC 019, ÚLTIMA REVISIÓN, CON EL OBJETO DE LOGRAR UNA ADVERTENCIA EFICAZ SOBRE LA PRESENCIA DE INSTALACIONES CON GAS.
- ES RESPONSABILIDAD COMPARTIDA ENTRE LA CONTRATISTA Y EL FUTURO CLIENTE, LA REPOSICIÓN A SU CONDICIÓN ORIGINAL DE VEREDAS, PAVIMENTOS Y TODA OTRA INSTALACIÓN AFECTADA POR LA OBRA. LA MISMA SE EFECTUARA EN LOS PLAZOS Y CONFORME A LAS DISPOSICIONES DE LA REGLAMENTACIÓN MUNICIPAL Y NORMATIVA VIGENTE.
- EL GAS Y EL TRANSPORTE NECESARIOS PARA LA PRESENTE DISPONIBILIDAD SERÁN PROVISTOS EN EL MARCO DE LO DISPUESTO EN LA RESOLUCIONES ENRG N° 1410/2010, MEYM N° 89/2016, ENRG N° 3833/2016 Y CONCS.

NOTA IMPORTANTE:

- EL PROYECTO CONSTRUCTIVO DEBERÁ INCLUIR OBLIGATORIAMENTE LA INSTALACIÓN DE LOS SERVICIOS DOMICILIARIOS EN LOS PREDIOS ADHERENTES, DEBIENDO DAR CUMPLIMIENTO A LA SECCIÓN 379 DE LA NAG-100.
- EL PROYECTO DEBERÁ DAR CUMPLIMIENTO A LA NORMATIVA AMBIENTAL NACIONAL, PROVINCIAL Y MUNICIPAL APLICABLE Y CONTAR PREVIO AL INICIO DE LA OBRA, CON TODOS LOS PERMISOS Y AUTORIZACIONES QUE CORRESPONDAN, EMITIDOS POR LAS AUTORIDADES COMPETENTES CON INERENCIA EN LA ZONA DE EMPLAZAMIENTO.
- LA EMPRESA CONTRATISTA DEBERÁ ACOMPAÑAR EL ANÁLISIS Y/O EL ESTUDIO AMBIENTAL REALIZADO Y VERIFICADO, SEGÚN LOS REQUERIMIENTOS ESTABLECIDOS EN LA NORMA NAG-153, DEL ÁREA CORRESPONDIENTE AL DISEÑO DE INGENIERÍA DESARROLLADO EN EL PROYECTO CONSTRUCTIVO.
- PREVILO AL INICIO DE LA OBRA, SE DEBERÁ CUMPLIMENTAR CON LOS REQUISITOS DEL ENARGAS (RESOLUCIÓN I/910) SEGÚN CORRESPONDA.
- EN LÍNEA A LO INDICADO POR EL ENARGAS EN NOTA ENRG/CAL/GD/D 2116 DE FECHA 06/03/2018, PARA LA UTILIZACIÓN DE TUBERÍAS DE POLIETILENO DE CALIDAD PE 100 Y DIÁMETROS IGUAL E INFERIOR A 63mm, SE DEBERÁ UTILIZAR SDR 11.

CONDICIONES TÉCNICAS DE PROPUESTA DE TRAZA		SIMBOLOGÍA	
NUMERO DE CLIENTES SOLICITANTES	32	—————	CAÑERÍA A INSTALAR
NUMERO DE CLIENTES POTENCIALES EDIFICADOS	79	-----	CAÑERÍA EXISTENTE
NUMERO DE CLIENTES POTENCIALES TOTALES	3,0	- - - - -	CAÑERÍA PROYECTO CONSTRUCTIVO VIGENTE
CAUDAL MAX. A SUMINISTRAR POR CLIENTE (m3/h)	1,5	- . - . - .	CAÑERÍA CON PROPUESTA DE TRAZA VIGENTE
PRESIÓN DE SUMINISTRO MÁXIMA (kg/cm2M)	0,5	———D	TAPA CIEGA
PRESIÓN DE SUMINISTRO MÍNIMA (kg/cm2M)	4,1	---●---	PUNTO DE CONEXIÓN
PRESIÓN DE PRUEBA DE RESISTENCIA (kg/cm2M)	4,1	+○+	ACCESORIO TIPO WILLIAMSON
PRESIÓN DE PRUEBA DE HERMETICIDAD (kg/cm2M)	SI	———V	VÁLVULA A INSTALAR
		———V	VÁLVULA EXISTENTE
		———D	REDUCCIÓN CONCÉNTRICA
		———C	CAÑO CAMISA CON VENTEOS
		———T	ACCESORIO DE TRANSICIÓN ACERO-P.E.
		———R	ESTACIÓN REDUCTORA DE PRESIÓN
		———C	CMP

N°	Diám.(mm)	Esp.(mm)	%TFME / SDR	Tapada(m)	Dist. L.E.(m)	Norma / Especific.	Long.(m)
23			Cañería				
22							
21	63	5,8	11,0	0,80 / 0,60	1,5	NAG 140	215,00
20	50	4,6	11,0	0,80 / 0,60	1,5	NAG 140	412,00

TOTAL DE CAÑERÍA EN P.E.							
N°	Diám.(mm)	Esp.(mm)	%TFME / SDR	Tap.(m)	Calz./Ver.	Dist. L.E.(m)	Long.(m)
Cañería							
09							
08							
07							
06							
05							
04							
03							
02							
01	SERVICIO INTEGRAL DE P.E. Ø25mm, SEGUN GI/RG 10073 y AM/ING 5001					NAG 140	32
N°	Denominación					Norma / Especific.	Cantidad

Lista de Materiales			
---------------------	--	--	--

Espacio para Sellos:

VISADO

PLANO DE PROYECTO CONSTRUCTIVO EN CONDICIONES DE SER APROBADO CUANDO SE CUMPLIMENTEN TODOS LOS REQUISITOS TECNICOS Y REGULATORIOS DE LA OBRA.

NO APTO PARA INICIO DE OBRA

09/11/2022

05				
04				
03				
02				
01	23298-000-R-CA-PL-01-REV.A	24-10-22	D.P.R.G.	Ing.C.Hollman
N°	Modificación	Fecha	Proyecto	Rep. Téc.

Empresa Contratista:

Distribuidora de Gas Cuyana S.A.
Distribuidora de Gas del Centro S.A.

Proyecto:

Provisión de Gas Natural a Vecinos Loteo Centenario y Villa Virgen del Rosario
Lugar: Chimbás - San Juan

Firma R.T.:

Director D.P.R.G.: Ing. Carlos Hollman
DNI N° 27.888.247

ECOGAS

GING / Estudios y Proyectos

Obra:

PROYECTO CONSTRUCTIVO DE RED DE DISTRIBUCIÓN EN POLIETILENO

Parte:

PROYECTO CONSTRUCTIVO DE RED DE DISTRIBUCIÓN EN POLIETILENO

Fecha:

07-08-08

Esc.:

1 : 1.000

Form.:

A4-5

Código Documento:

23298-000-R-CA-PL-01-REV.B

C.Op.:

SJ

Tipo:

PC

Clase:

R

N°:

23298-000

Lámina:

1 de 1

Rev.

A