




LOTE HOGAR N° 34

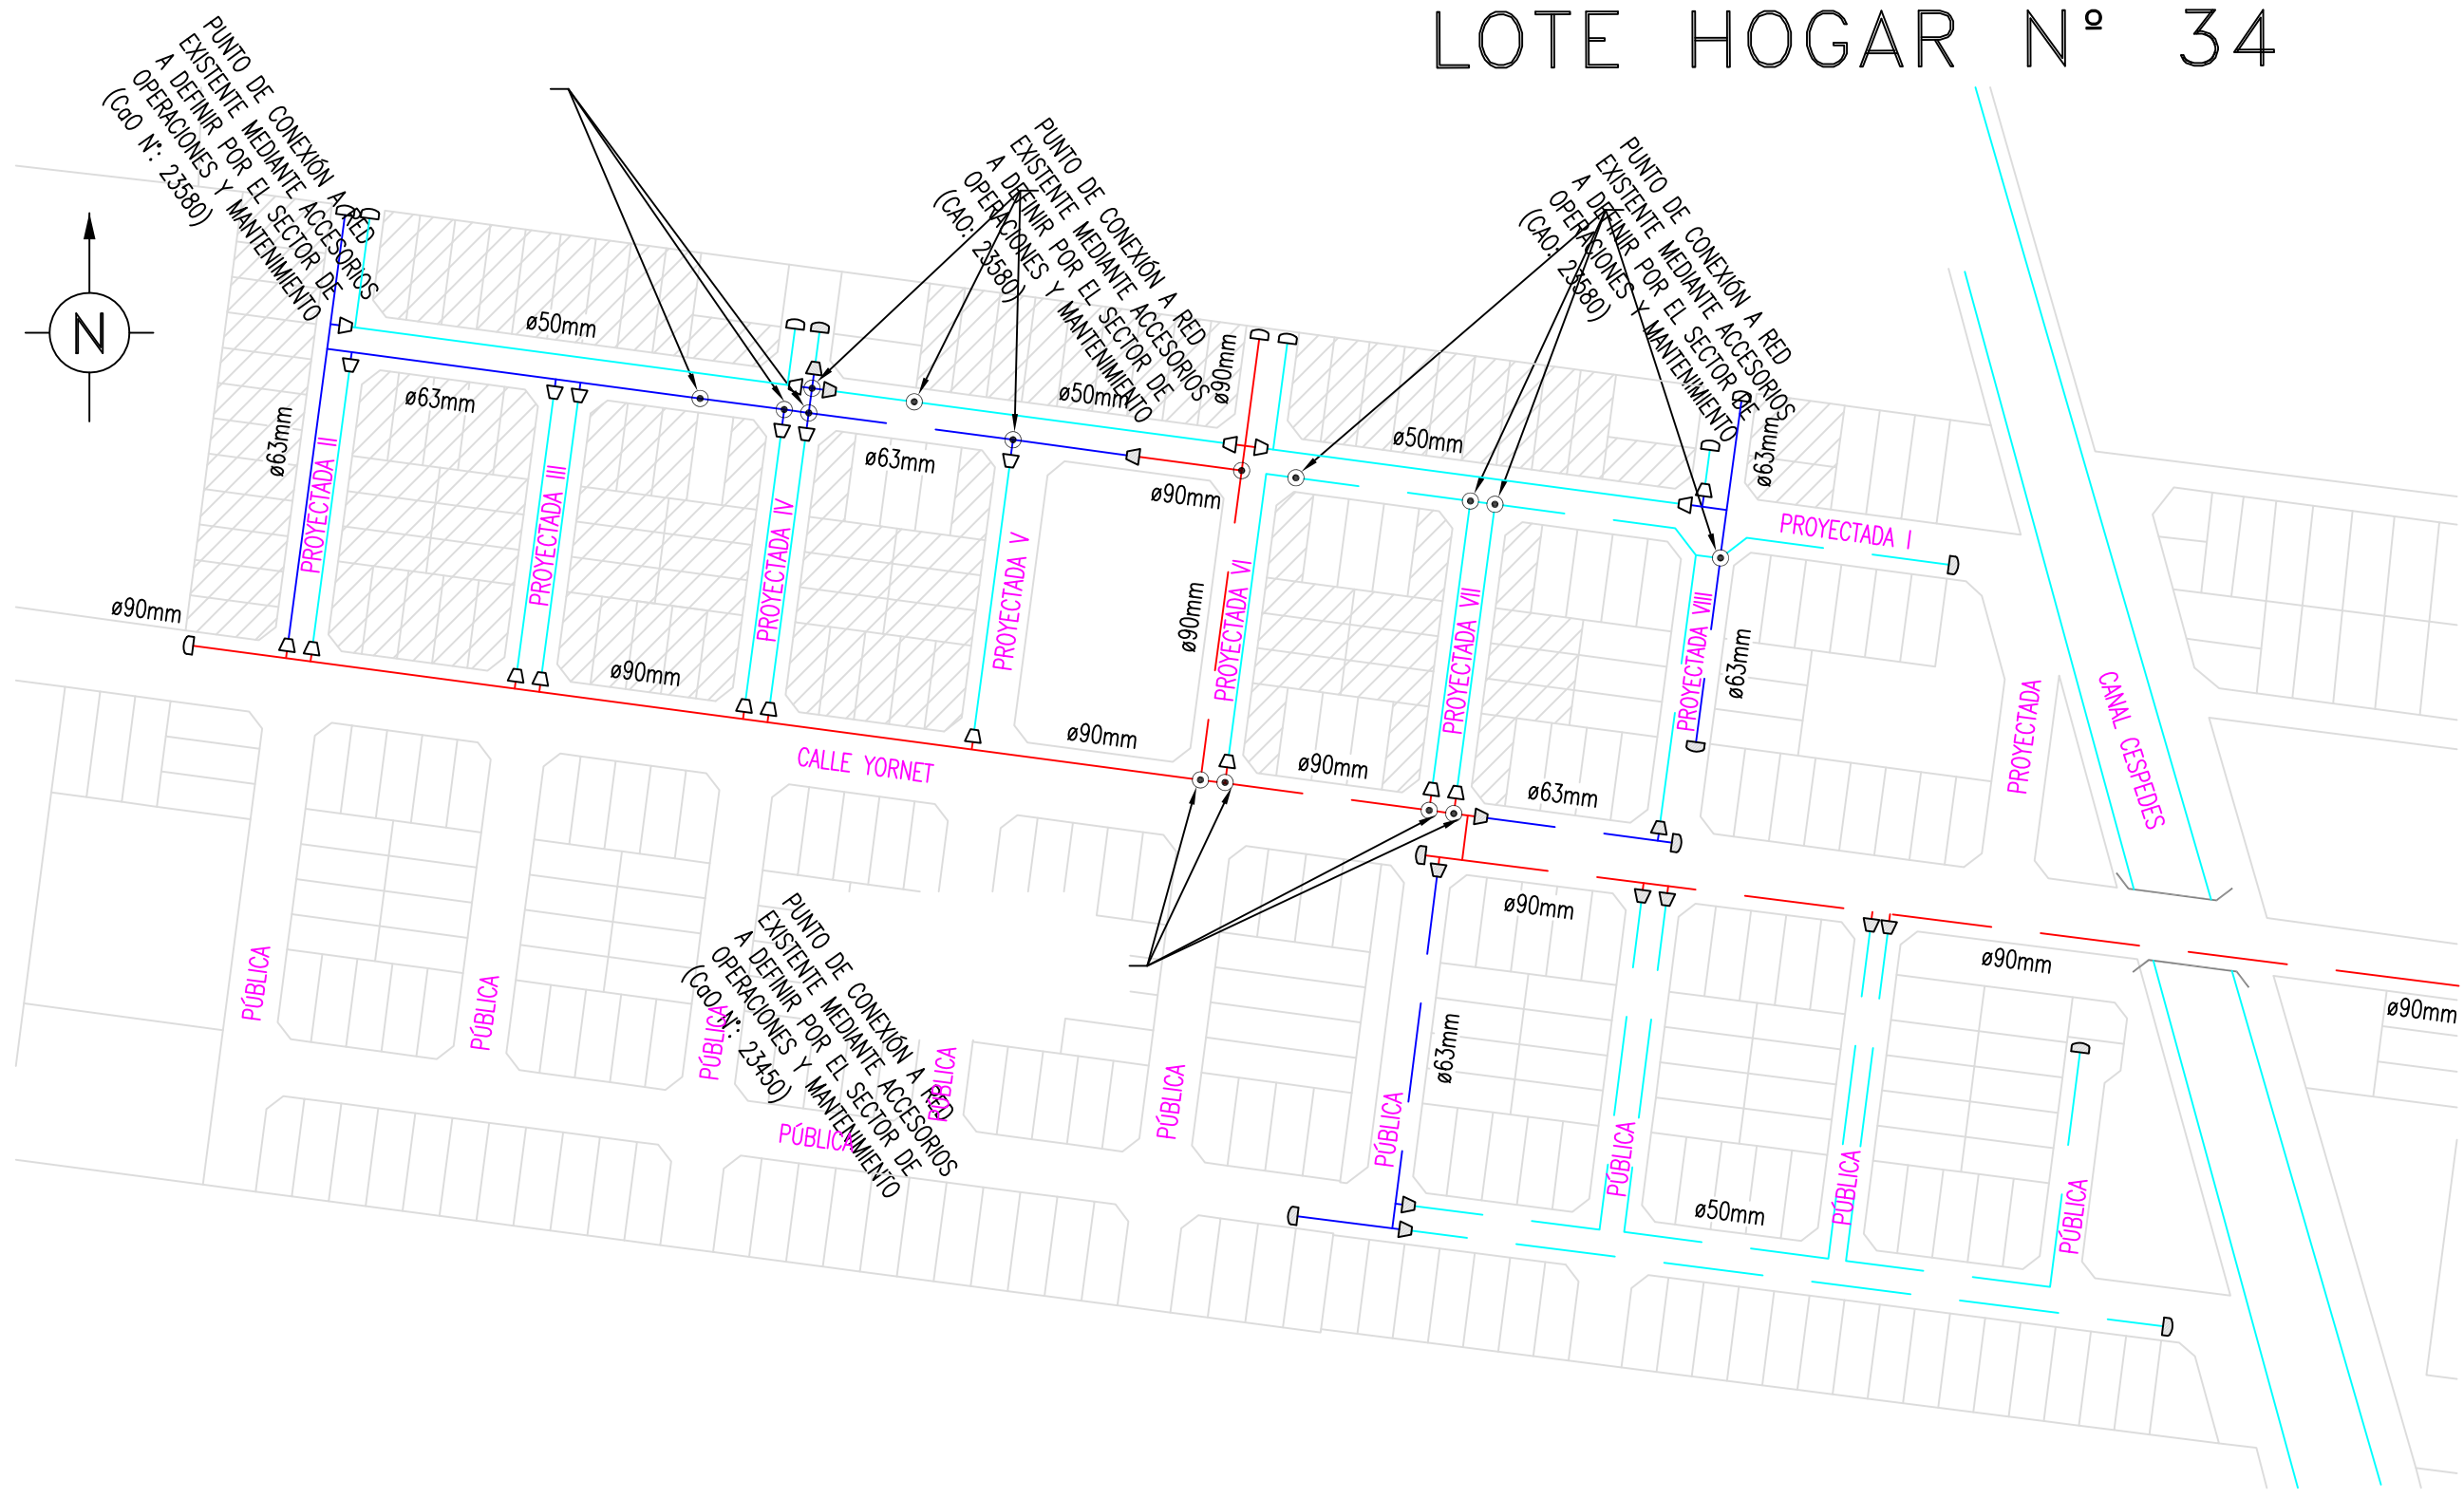


CROQUIS UBICACION: LOTE HOGAR: N° 3 Y N° 20

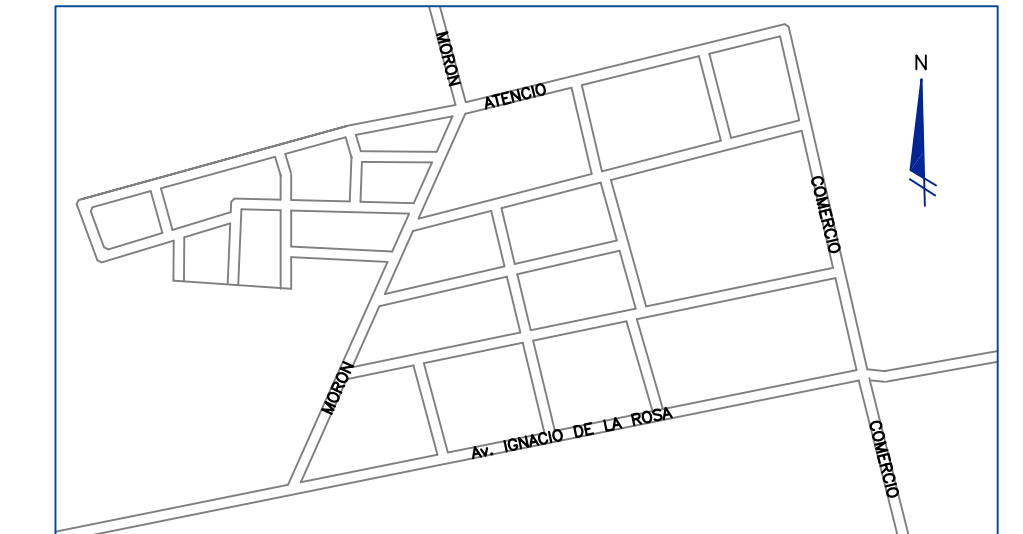

CROQUIS UBICACION: LOTE HOGAR: N° 34

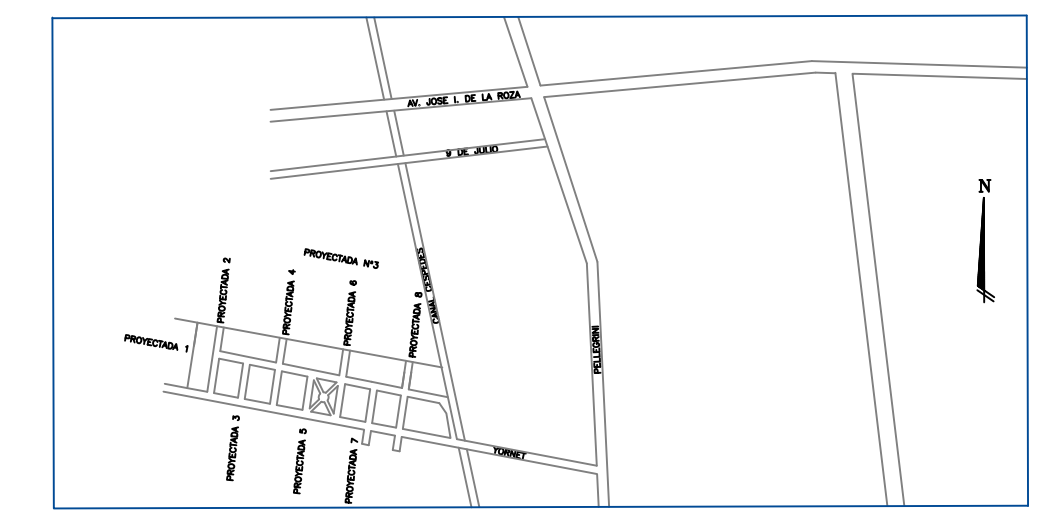

LOTE HOGAR N° 3

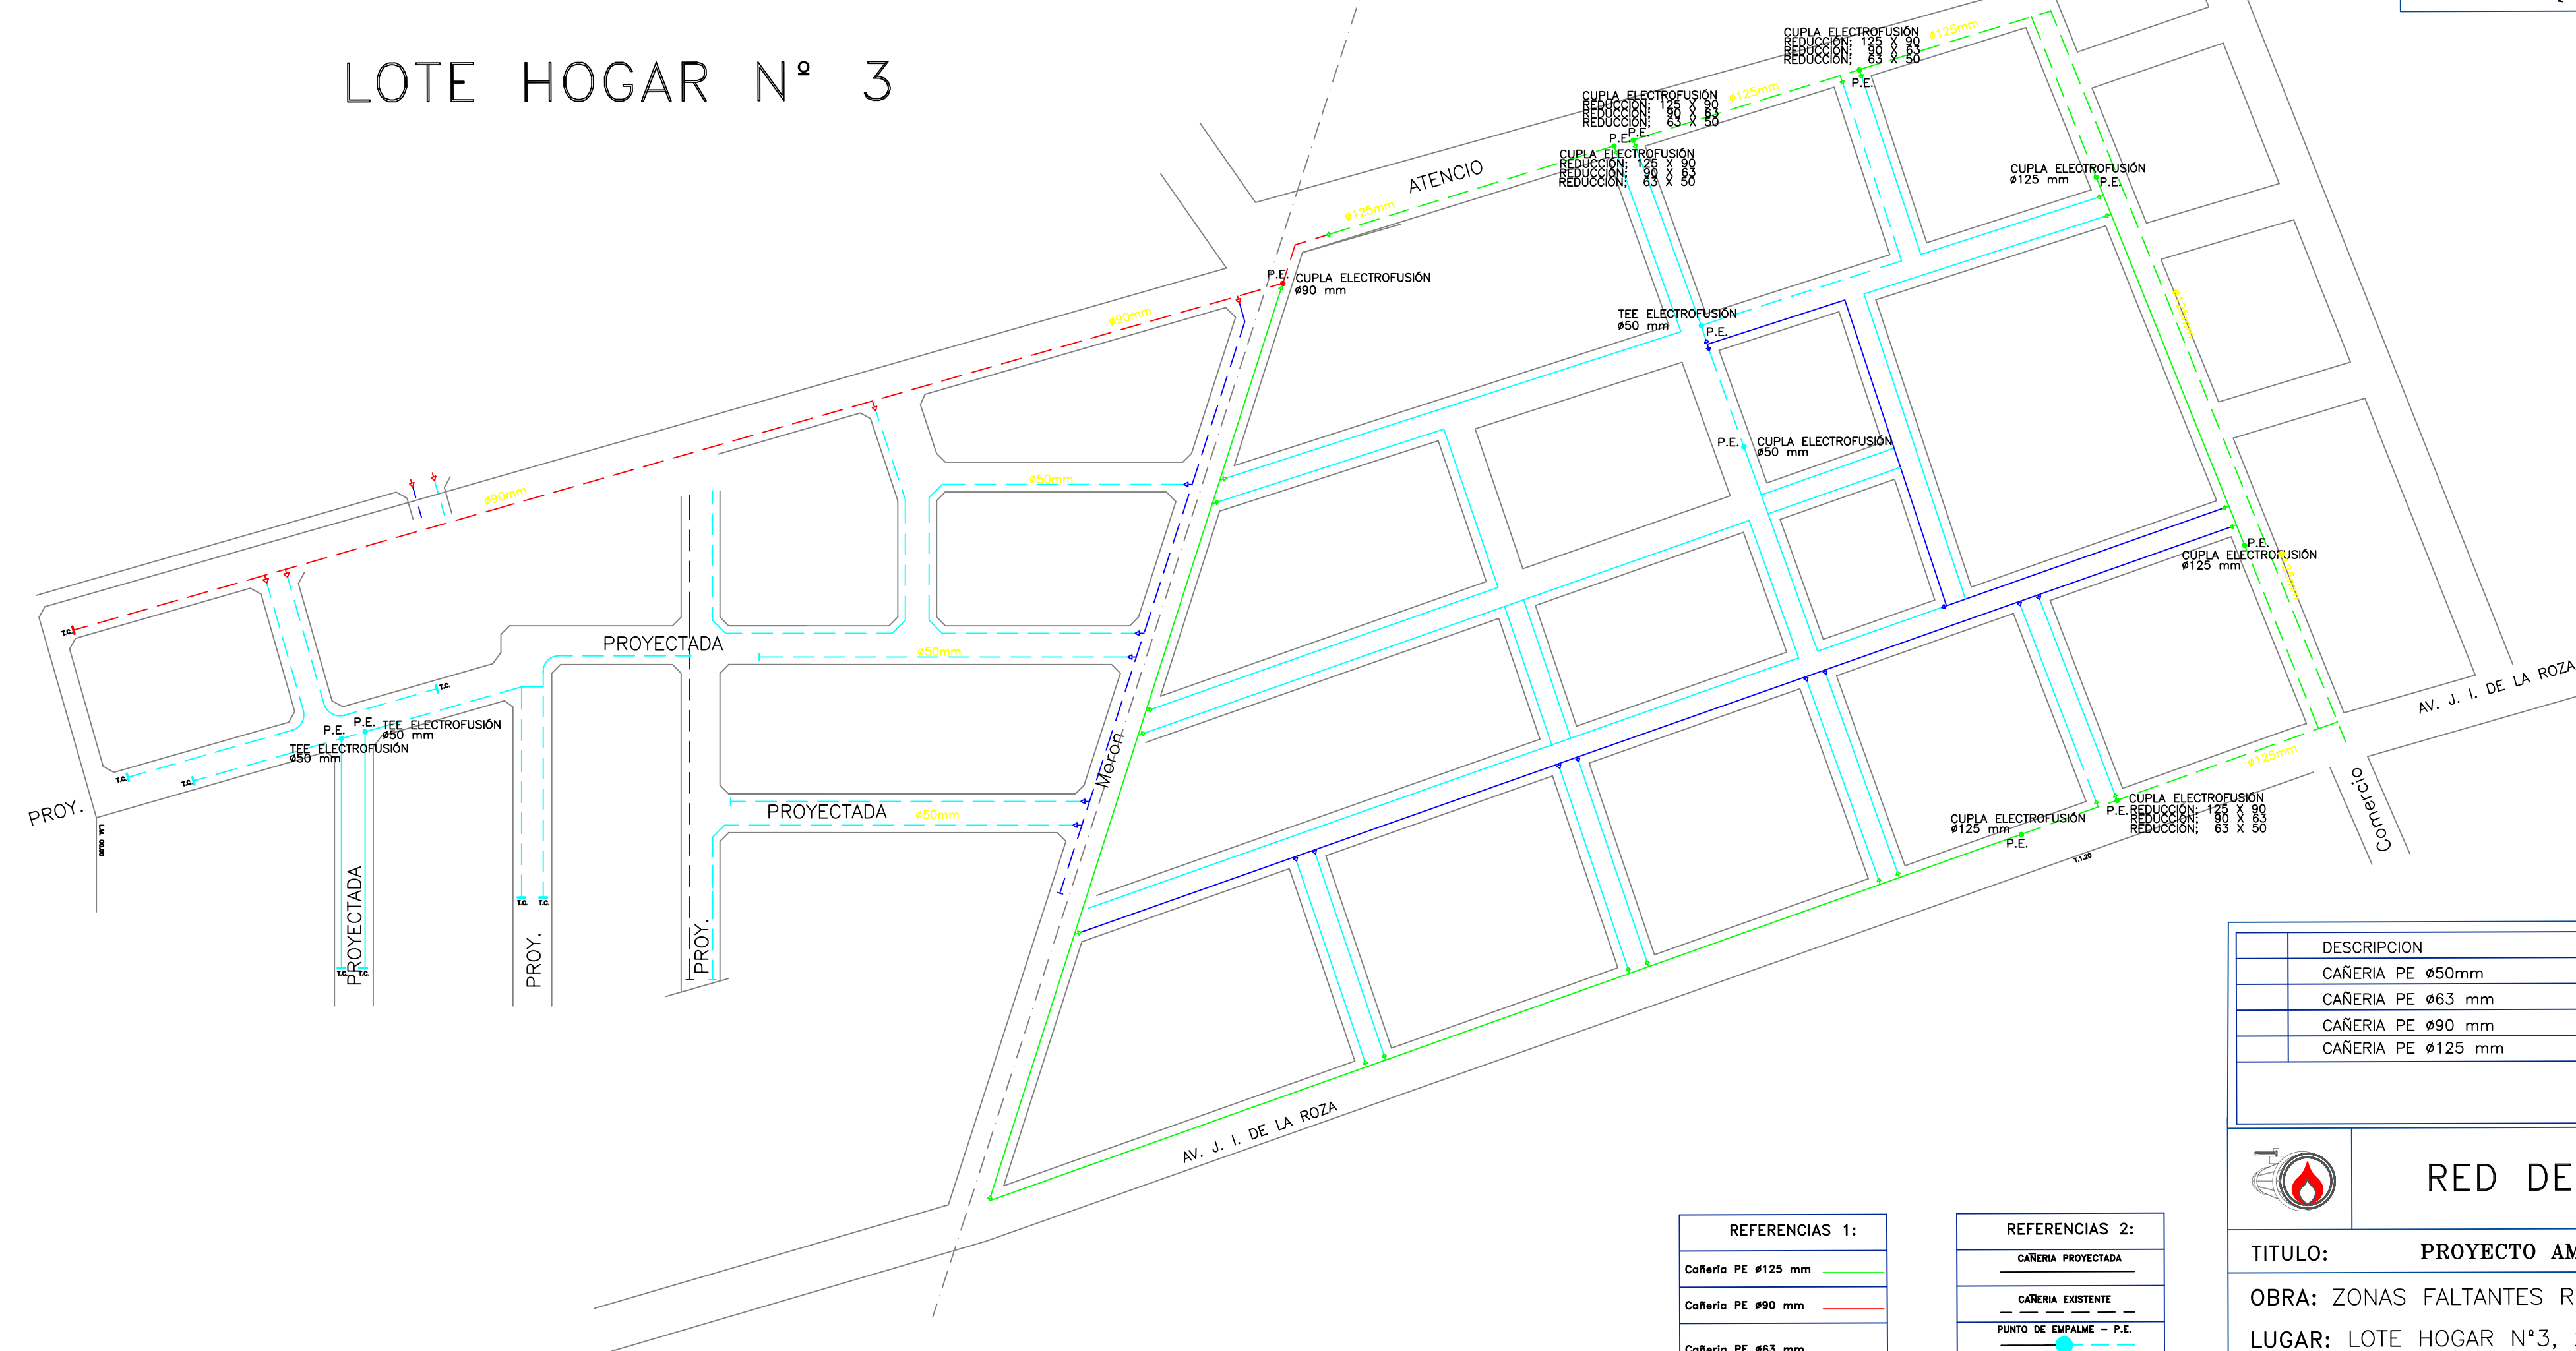


LOTE HOGAR N° 20

M.A.P.O.
1.5 Kg/cm²

DESCRIPCION	NORMA	CANTIDAD
CAÑERIA PE ø50mm	BGC PS PL2	3102 metros
CAÑERIA PE ø63 mm	BGC PS PL2	1258 metros
CAÑERIA PE ø90 mm	BGC PS PL2	370 metros
CAÑERIA PE ø125 mm	BGC PS PL2	1310 metros

MATERIALES

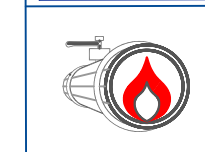

RED DE GAS DE LA PROVINCIA

TITULO:	PROYECTO AMPLIACION DE RED	TIPO:	C	CLASE:	01
OBRA:	ZONAS FALTANTES RED MEDIA PRESION	Jefe Direccion de Red de Gas :			
LUGAR:	LOTE HOGAR N°3, 20 Y 34 LA BEBIDA RIVADAVIA - SAN JUAN				
RESPONSABLE:	GOBIERNO DE LA PROVINCIA DE SAN JUAN				
DIBUJO	ESCALA	FORMATO	REGISTRO	FECHA:	N° PLANO
Ortiz, F. - Gomez, S.				23/02/2015	

REFERENCIAS 1:

Cañeria PE ø125 mm	
Cañeria PE ø90 mm	
Cañeria PE ø63 mm	
Cañeria PE ø50 mm	

REFERENCIAS 2:

CAÑERIA PROYECTADA	
CAÑERIA EXISTENTE	
PUNTO DE EMPALME - P.E.	
REDUCCION DE DIAMETRO	
TAPA CIEGA - T.C.	