


PLANTA N.I. Esc.1:100

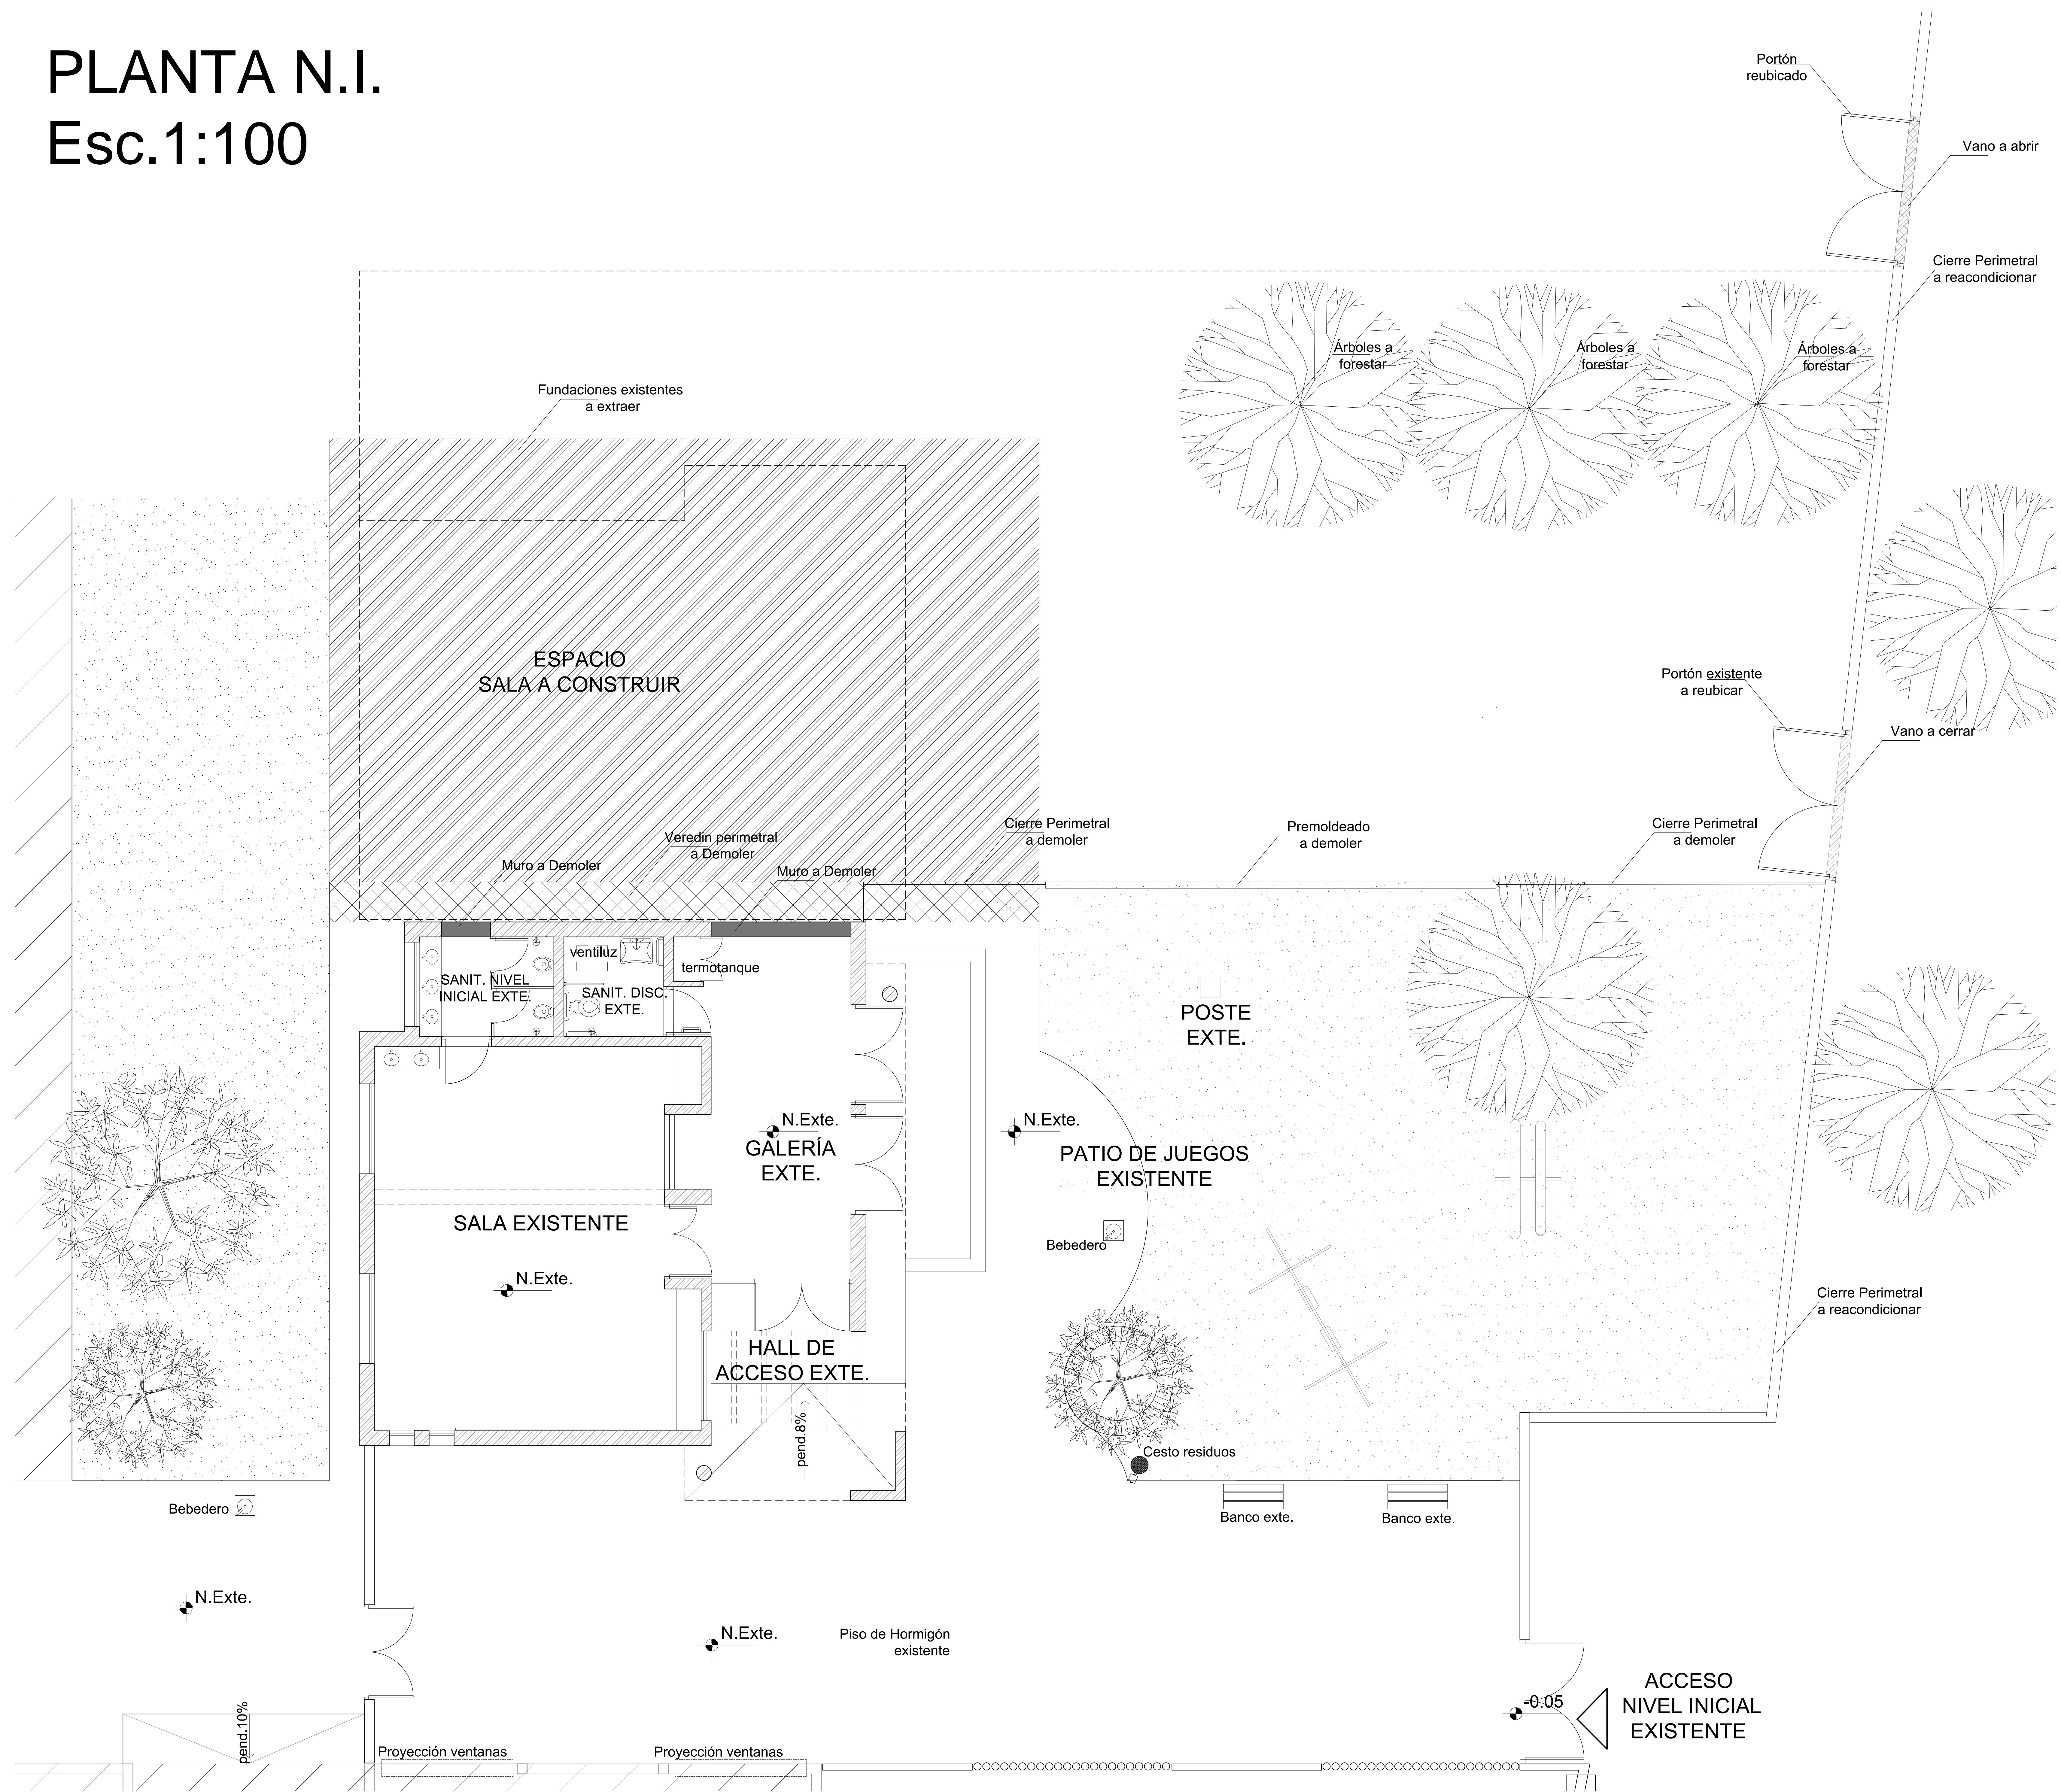


- ESPACIO SALA A CONSTRUIR
- A DEMOLER VEREDIN PERIMETRAL
- A EXTRAER FUNDACIONES EXTES.
- A DEMOLER
- VANO A CERRAR

Plan de Obras

Ministerio de Deporte y Educación de la Nación

OBRA **Escuela JUSTO JOSÉ DE URQUIZA**
Nivel educativo: Inicial - Primario
Secundario
 CUE 7000-33900
 CUI -
 LOCALIZACION Gral. Acha s/n entre calle 7 y 8, Colonia Rodas,
 Dpto. Pocito

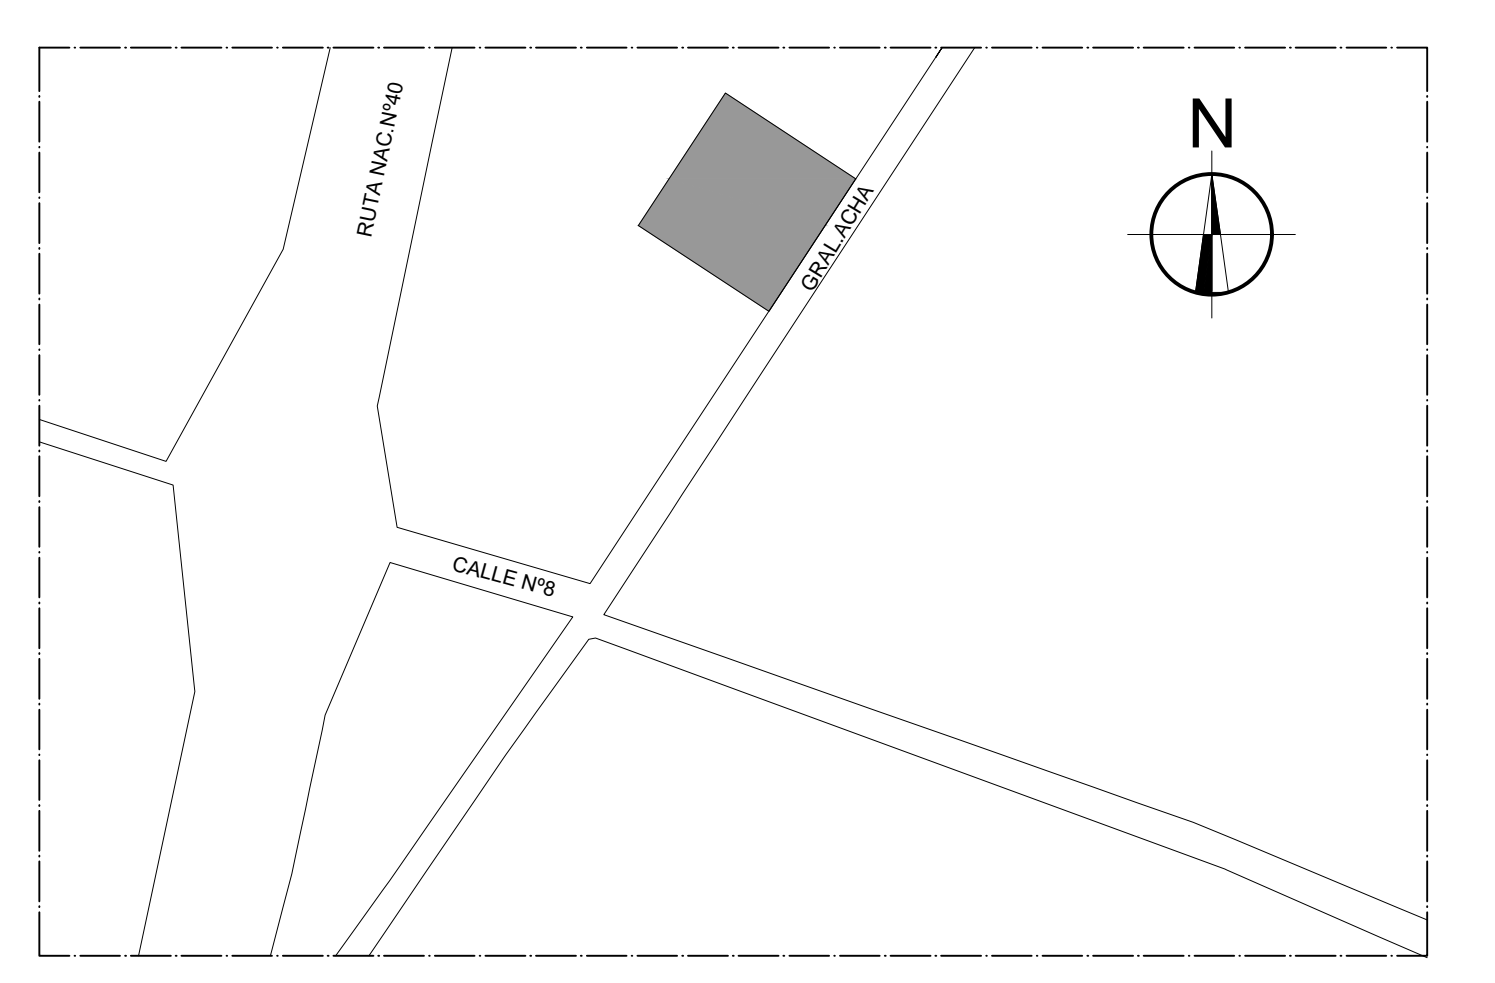

NOMBRE Ampliación Establecimiento
PLANO DE ARQUITECTURA

PLANO Nº **AD**

PROYECTISTA Dirección de Infraestructura Escolar

RESPONSABLE Director Ing. Oscar Montero

ARCHIVO AD - Escuela J.J. de Urquiza.dwg

ESCALA 1:100

FECHA: SEPTIEMBRE 2017

FIRMA

MODIFICACIONES
 FECHA OBSERVACIONES

FECHA OBSERVACIONES

FECHA OBSERVACIONES



MINISTERIO DE INFRAESTRUCTURA Y SERVICIOS PÚBLICOS
 Dirección de Infraestructura Escolar