




FACHADA ESTE

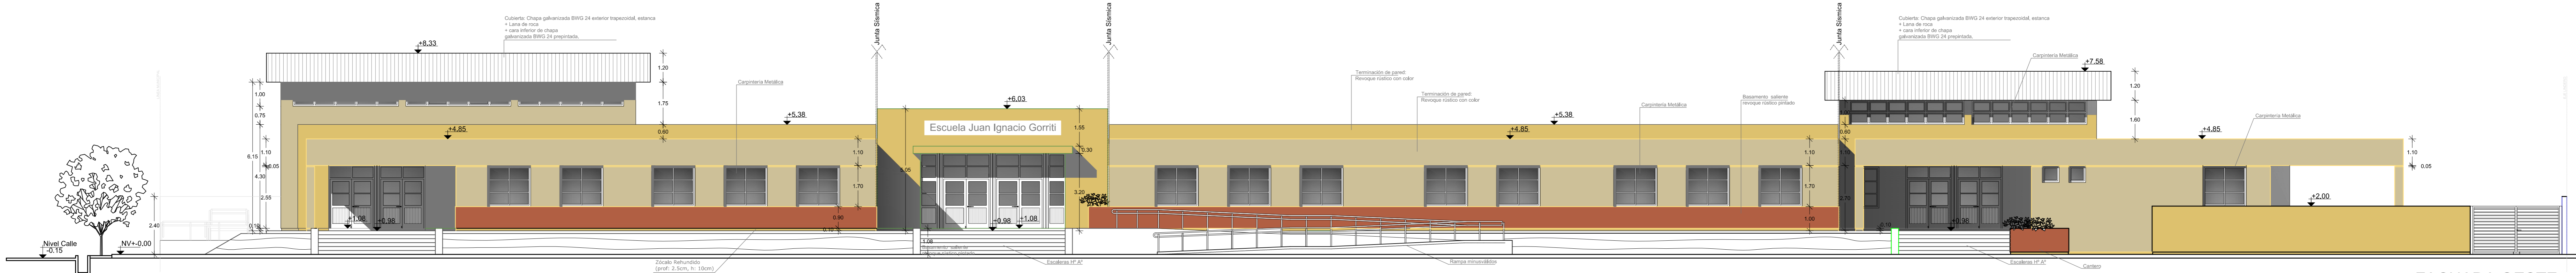

FACHADA OESTE

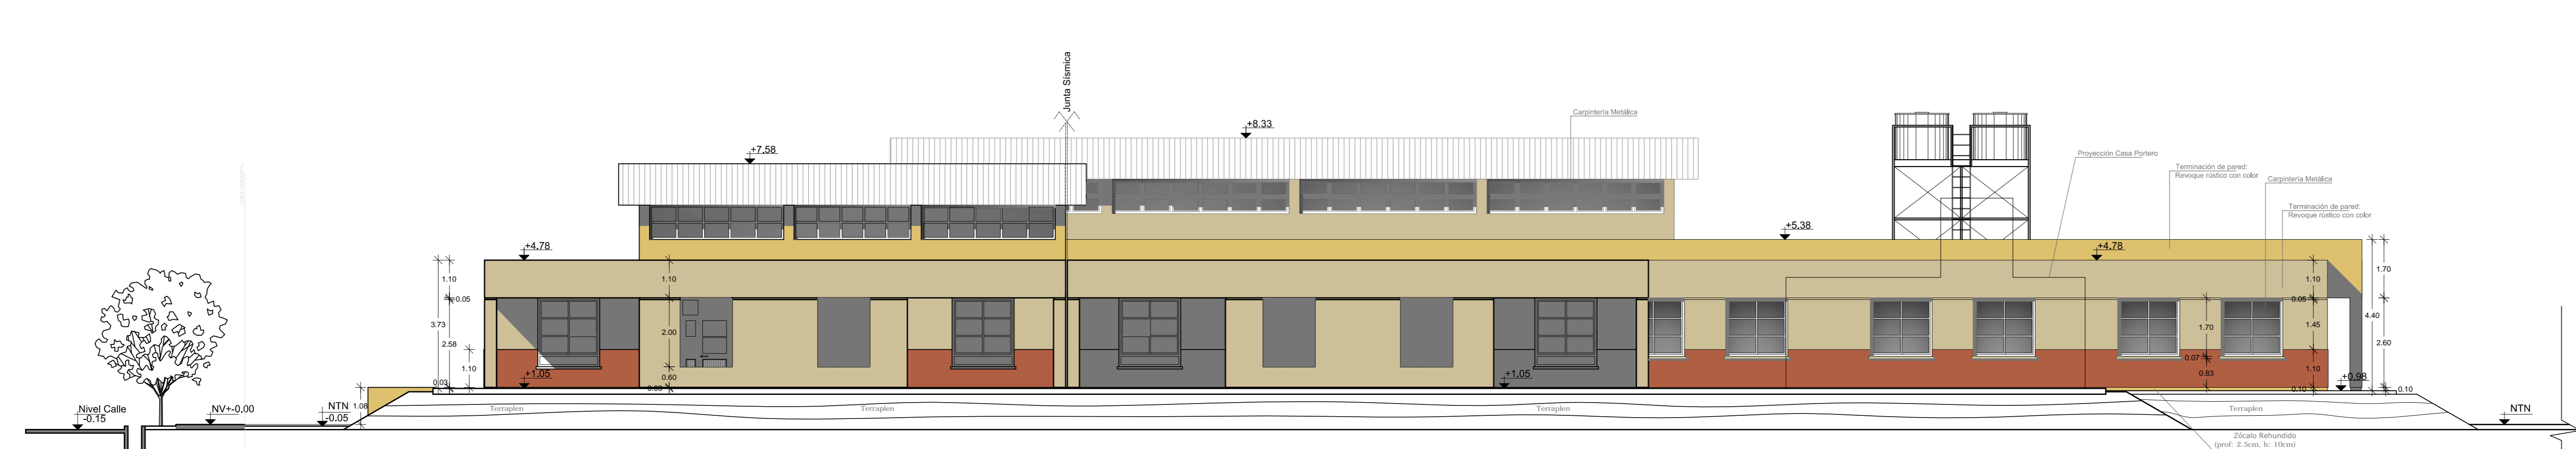

FACHADA SUR

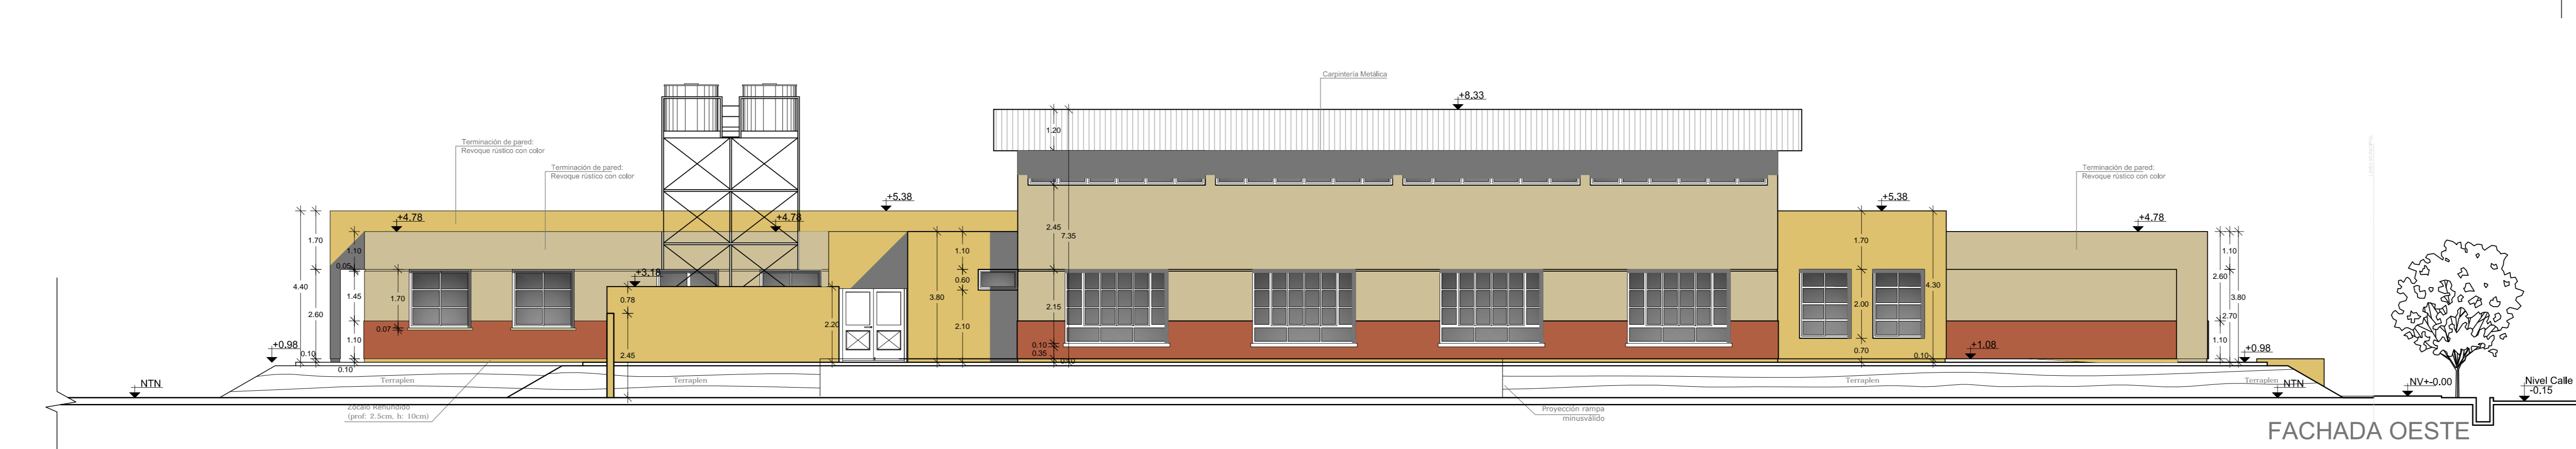


FACHADA OESTE



MINISTERIO DE
**INFRAESTRUCTURA
Y SERVICIOS PÚBLICOS**
Dirección de
Infraestructura
Escolar

OBRA: Escuela Juan Ignacio Gorriti
Nivel Educativo: Inicial - Primario - Ciclo Básico.
CUE: 700019100
CUI: 70004111
LOCALIZACION: Ruta N° 20 Estación José Martí s/n
Localidad: La Chimbera
Dpto. 25 de Mayo - San Juan

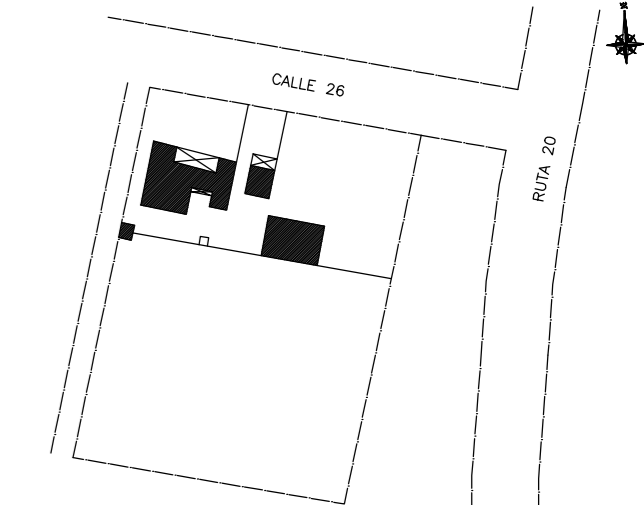

NOMBRE: Sustitución Establecimiento
Vistas y Cortes

PLANO N°: **AV-AC**

PROYECTISTA: Dirección de Infraestructura Escolar

RESPONSABLE: Director: Ing. Oscar Montero

ARCHIVO: AV-AC - Esc. Juan Ignacio Gorriti -Vistas y Cortes.dwg

ESCALA: 1:100

FECHA: Julio 2017

FIRMA:

MODIFICACIONES:

FECHA: OBSERVACIONES

FECHA: OBSERVACIONES

FECHA: OBSERVACIONES