


# Complejo de departamentos

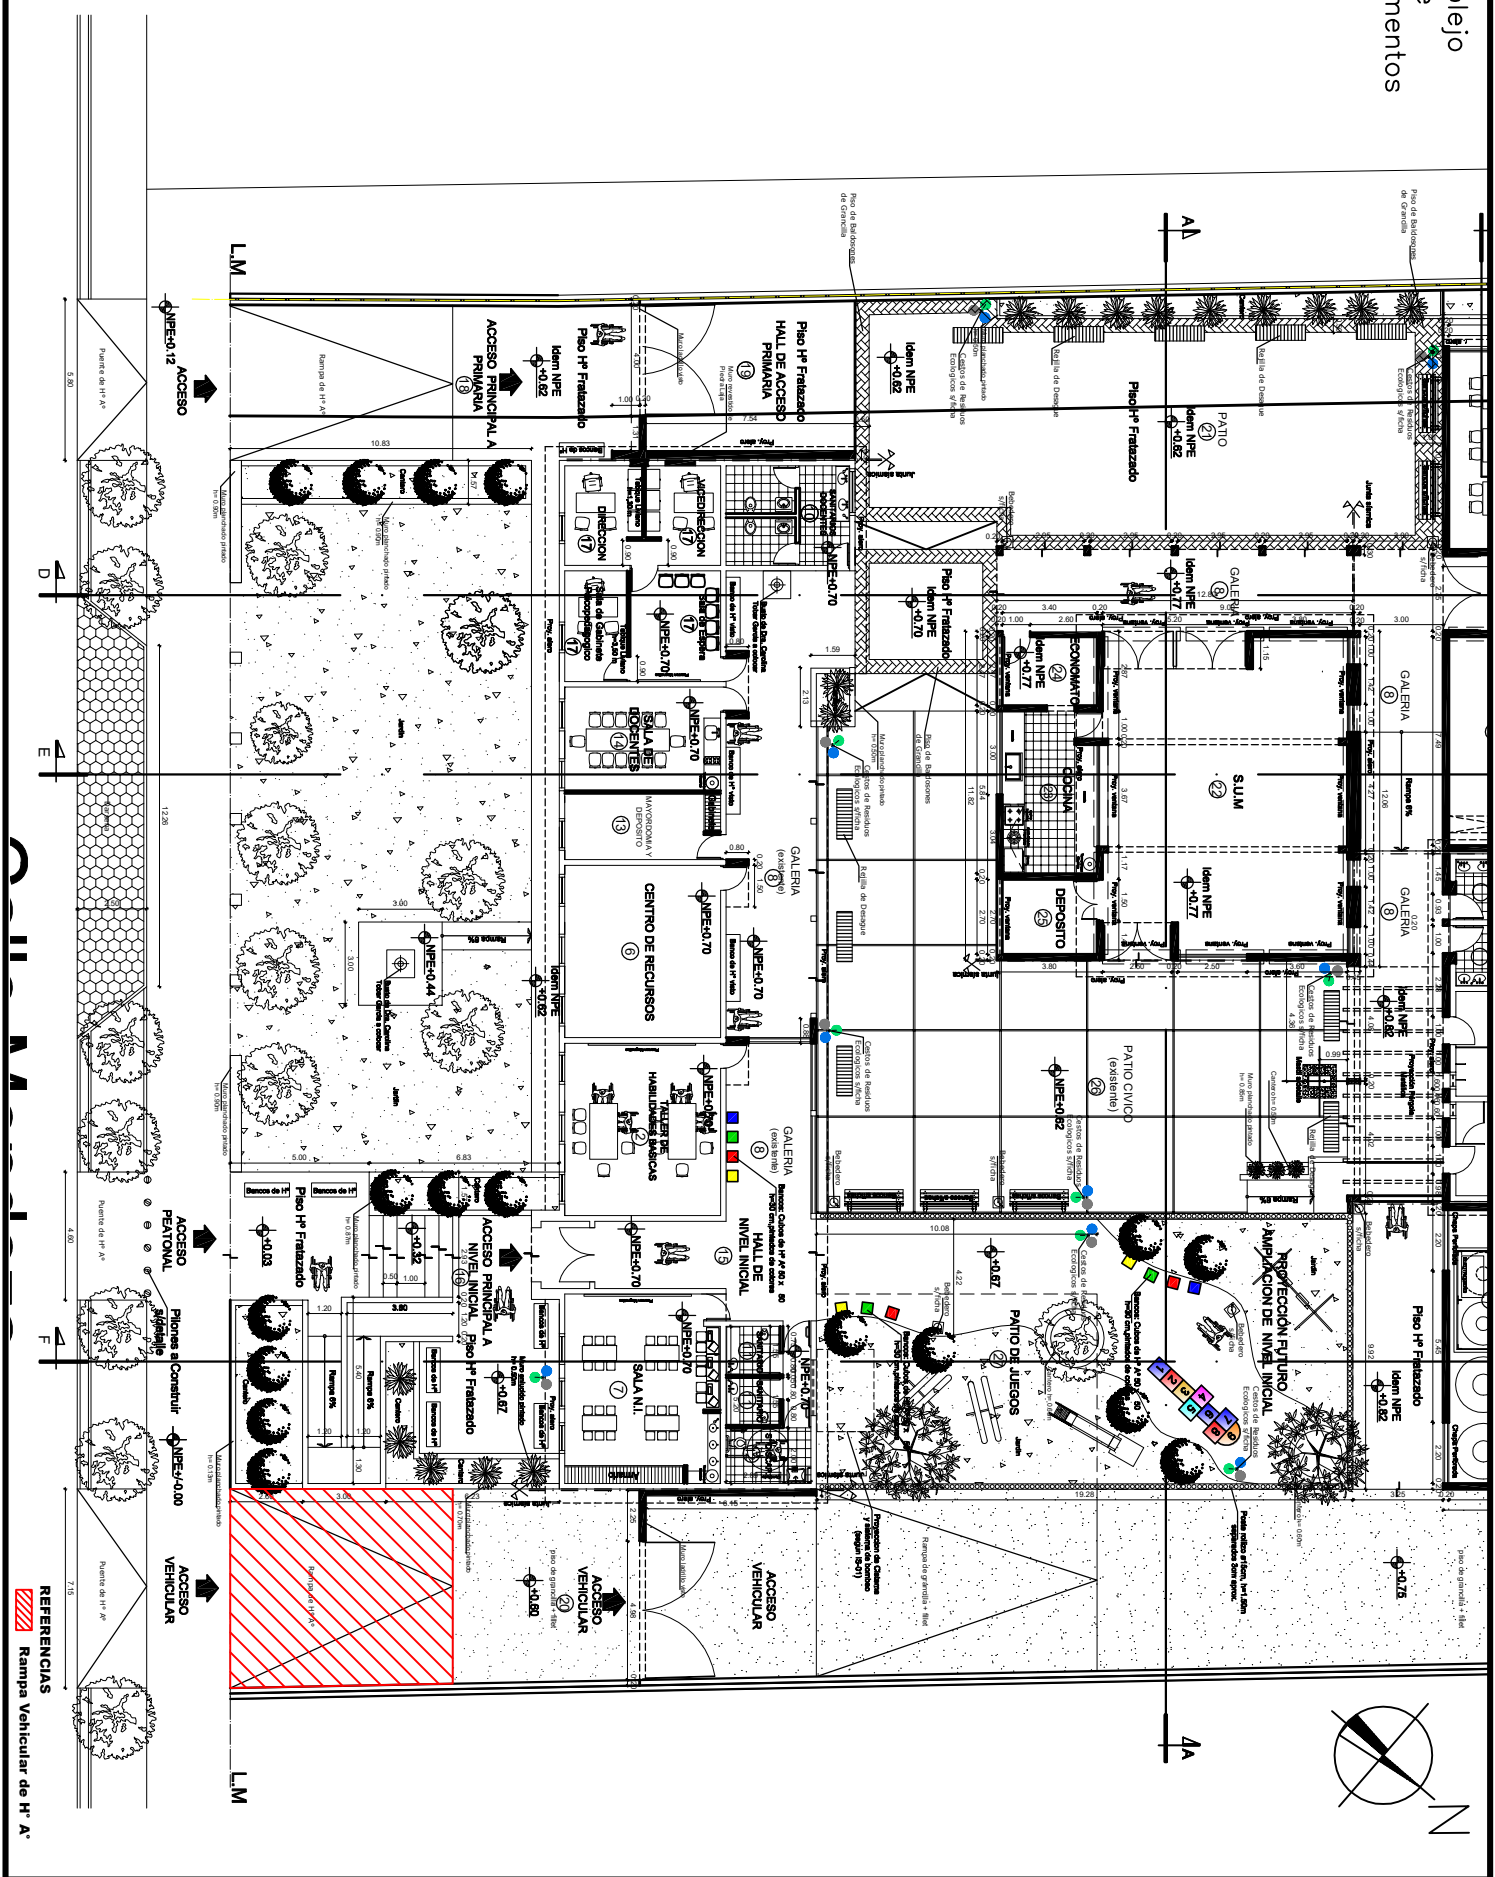

REFERENCIAS  
 Rampa Vehicular de Hº A