



## REFERENCIAS

REFERENCIA	DESCRIPCION


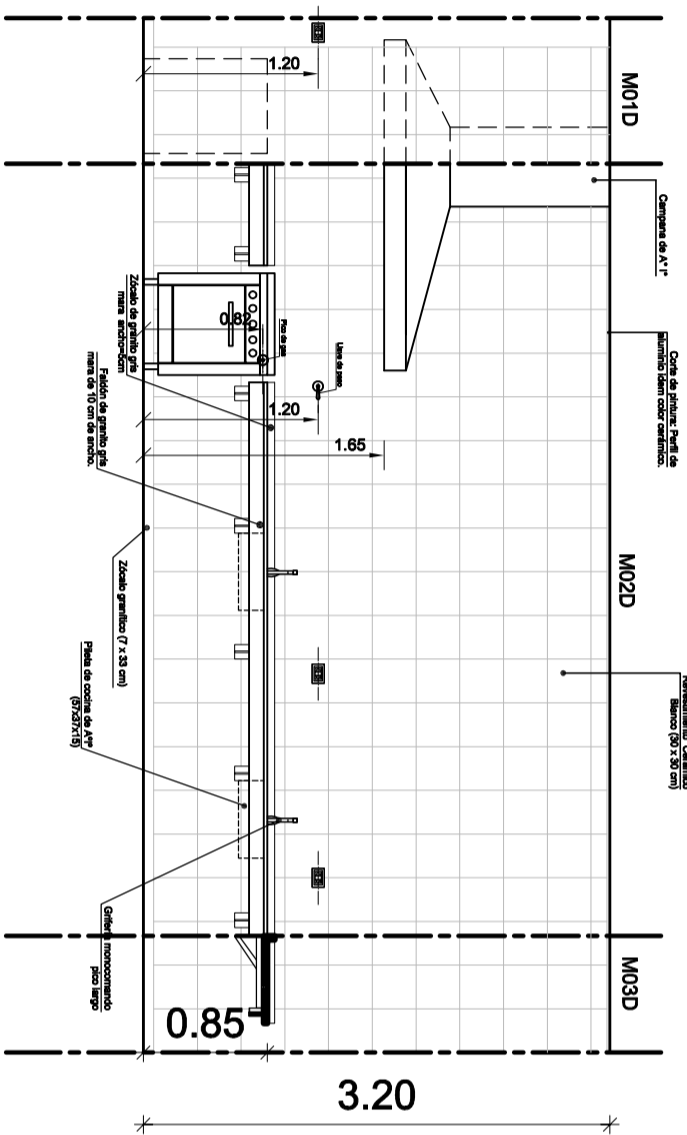

## DESARROLLO AULA PRETALLER

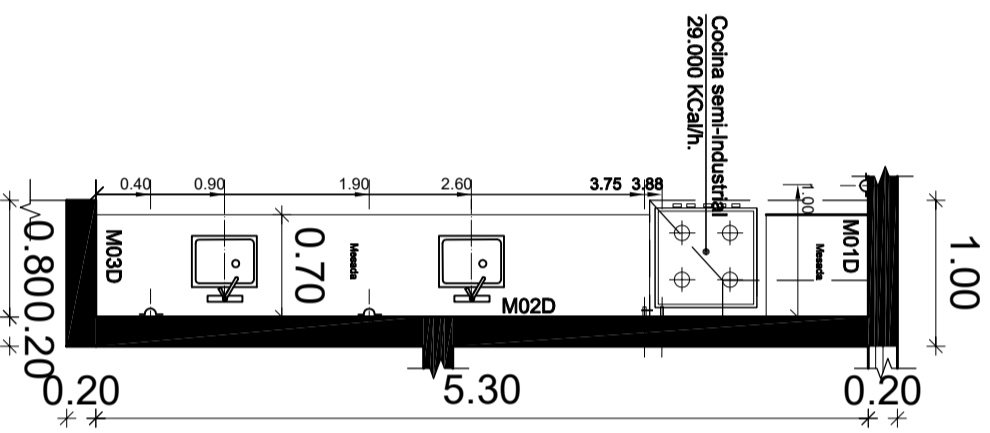

## PLANTA AULA PRETALLER

### Fondos Provinciales

CDM: EEE Carolina Tobar Garcia  
 Nivel Educativo: Nivel Inicial - Primaria y Pre-1º año  
 CDE: 700009500  
 CID: 7000284  
 LOCALIDAD: Calle Mendoza 3335(S) B° Cerrito Bustos,  
 Localidad Rawson, Dpto. Rawson - SAN  
 JUAN



Nombre: Ampliación, Redacción y Refundición de  
**Desarrollo Sanitario Aula Pretaller**

### PLANO N° DS-PRE

MINISTERIO DE  
**INFRAESTRUCTURA  
 Y SERVICIOS PÚBLICOS**  
 Dirección de  
 Infraestructura  
 Escolar

RESPONSABLE: Director Ing. Oscar Montero  
 ARCHIVO: DS-PRE - EEE Carolina Tobar Garcia - Desarrollo  
 Sanitario Aula Pretaller - DWG  
 ESCALA: 1:25  
 FECHA: SEPTIEMBRE 2018  
 F/PMA

GOBIERNO DE  
**SAN JUAN**  
 Secretaría de  
**OBRAS PÚBLICAS**

MODIFICACIONES  
 FECHA: OBSERVACIONES  
 FECHA: OBSERVACIONES  
 FECHA: OBSERVACIONES