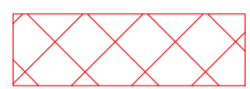
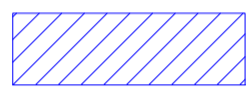



Servidumbre

servidumbre

REFERENCIAS

CIERRE PERIMETRAL

-  1- A demoler
-  2- A construir

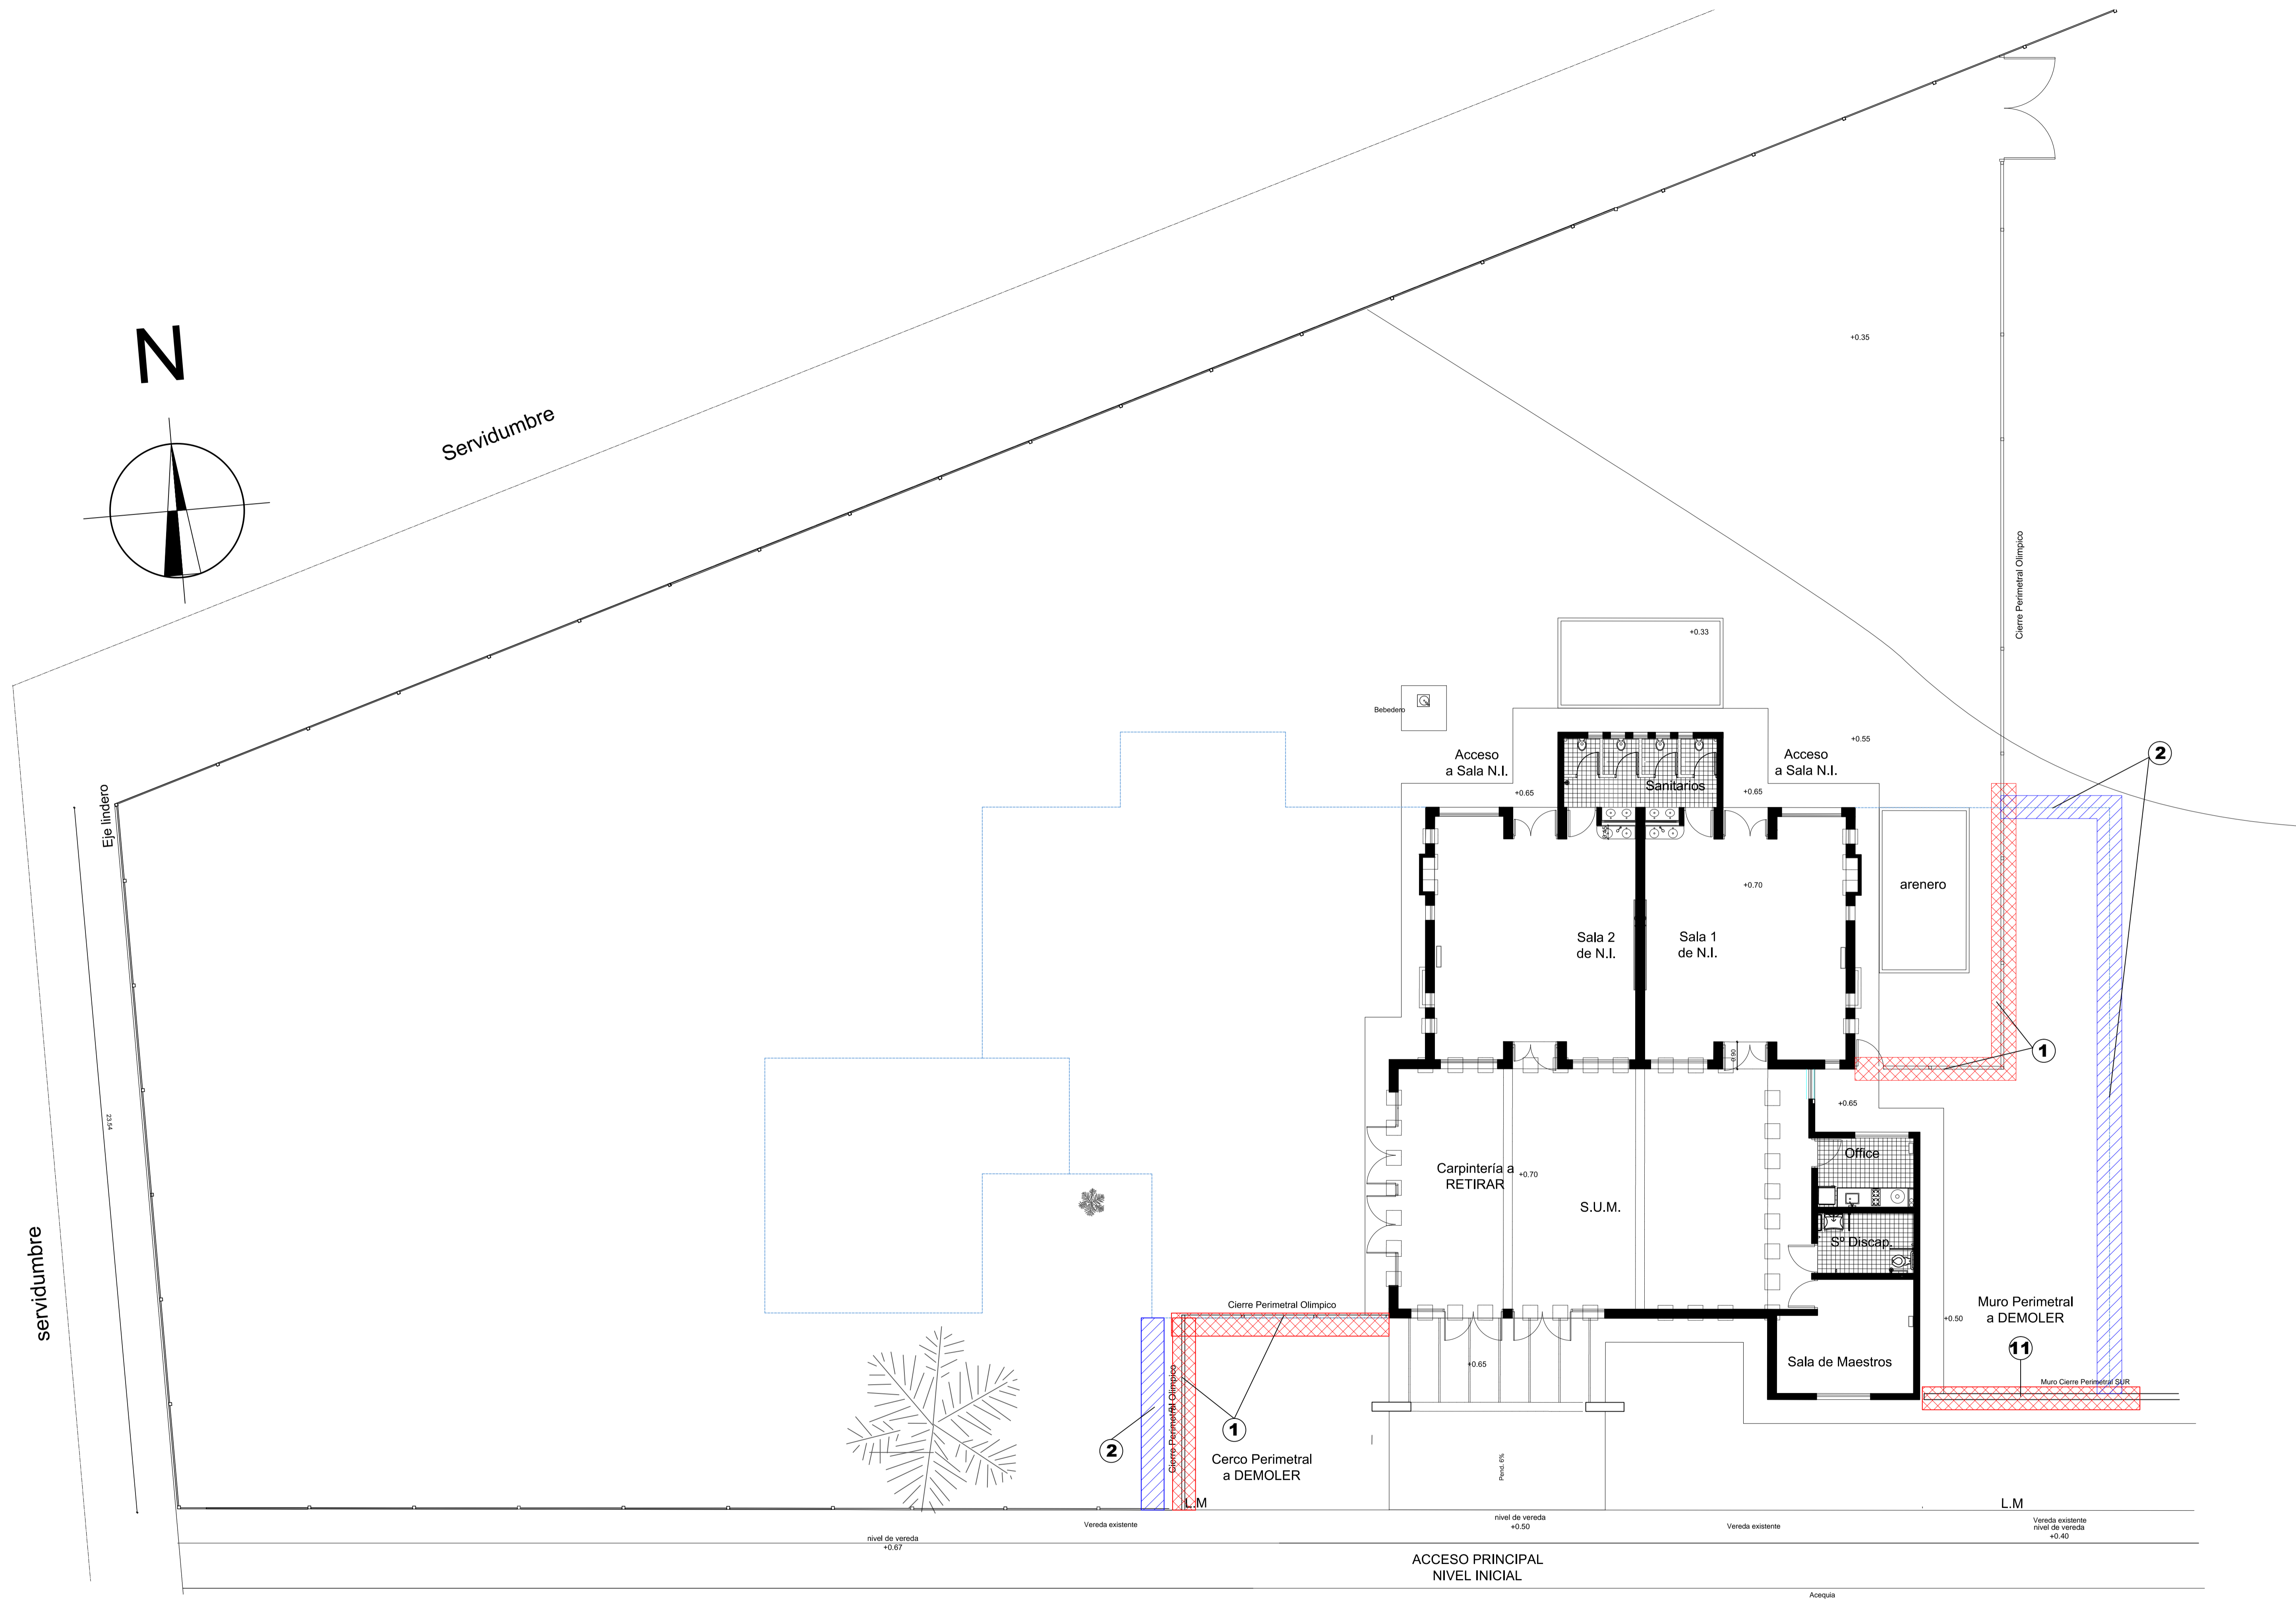

CALLE ANTONIO DE LA TORRE