


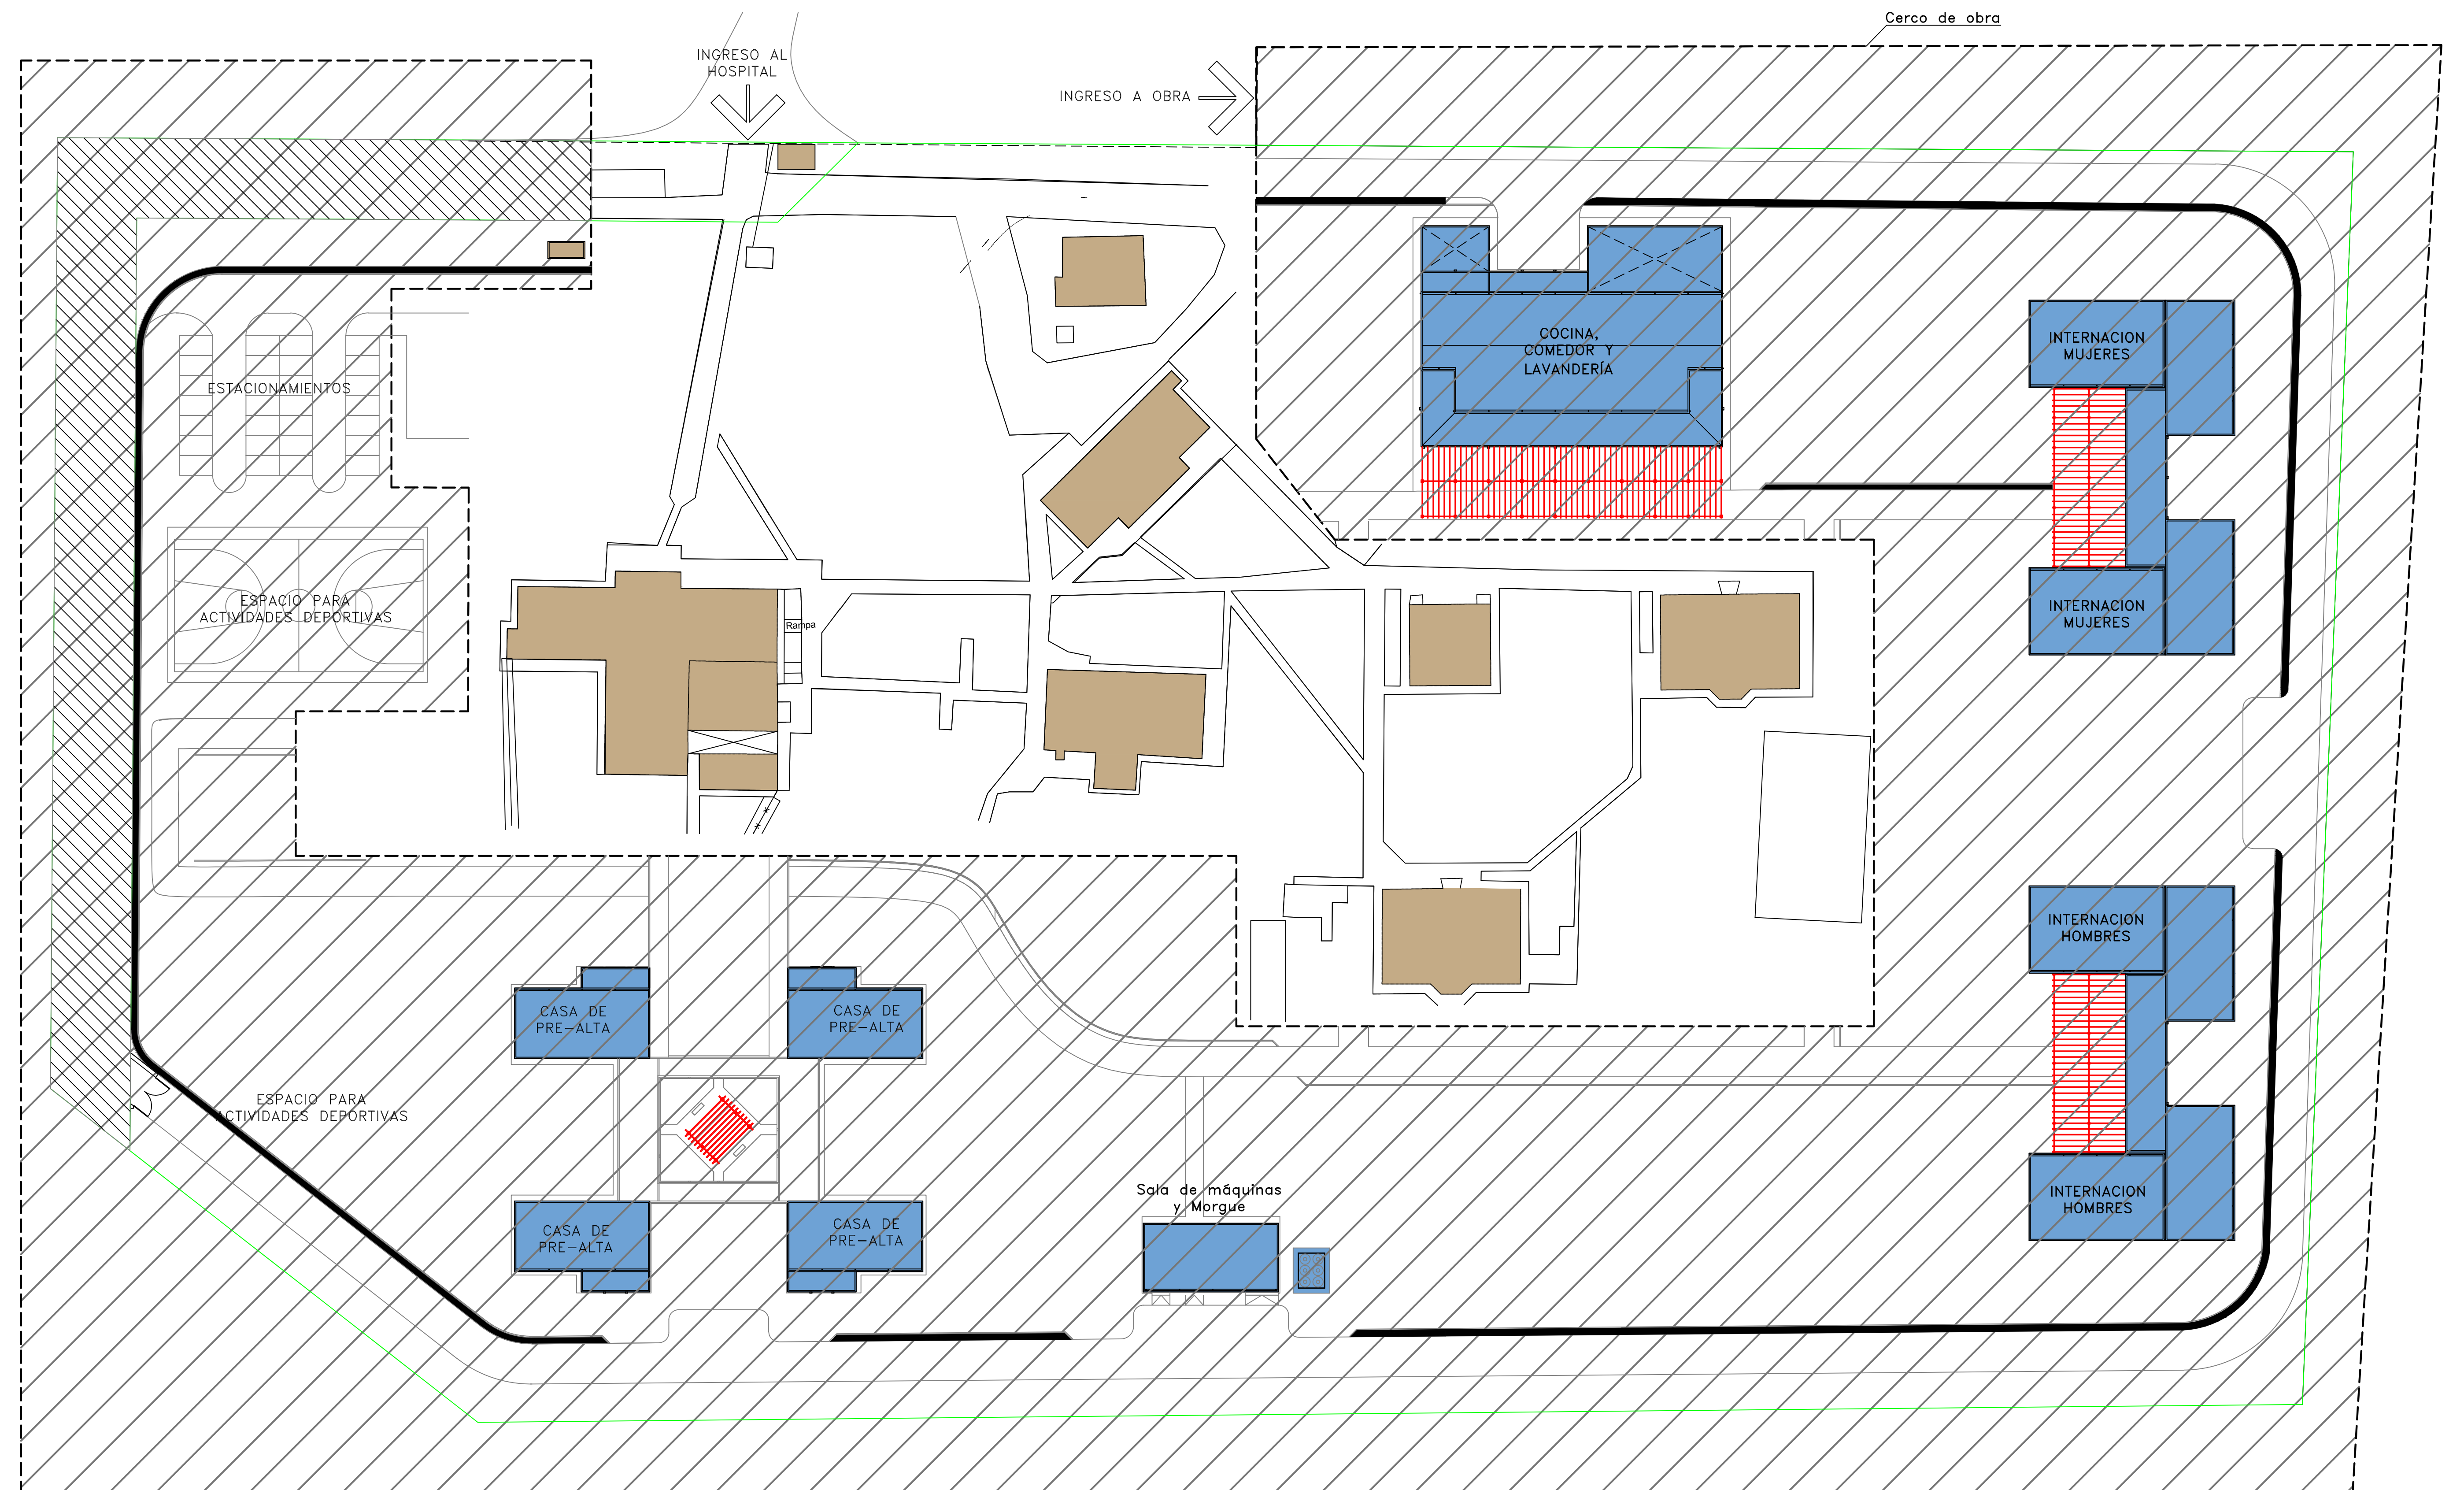

REFERENCIAS

- Edificios a CONSTRUIR en la Primera Etapa ■ EDIFICIOS EXISTENTES

Proyecto: Anteproyecto y Proyecto de Refuncionalización del Hospital Mental El Zonda – Provincia de San Juan		
	ETAPAS DE CONSTRUCCIÓN – PRIMERA ETAPA CONSTRUCCION	Escala 1:500
	Sociedad: GUADUA S.A.	A007

GOBIERNO DE SAN JUAN	
MINISTERIO DE PLANIFICACION E INFRAESTRUCTURA SECRETARIA DE OBRAS PUBLICAS	LICITACIÓN PÚBLICA PARA LA EJECUCIÓN DE LA OBRA
DIRECCION DE ARQUITECTURA	REFUNCIONALIZACIÓN HOSPITAL MENTAL EL ZONDA
Compilado de la Documentación Licitatoria	