
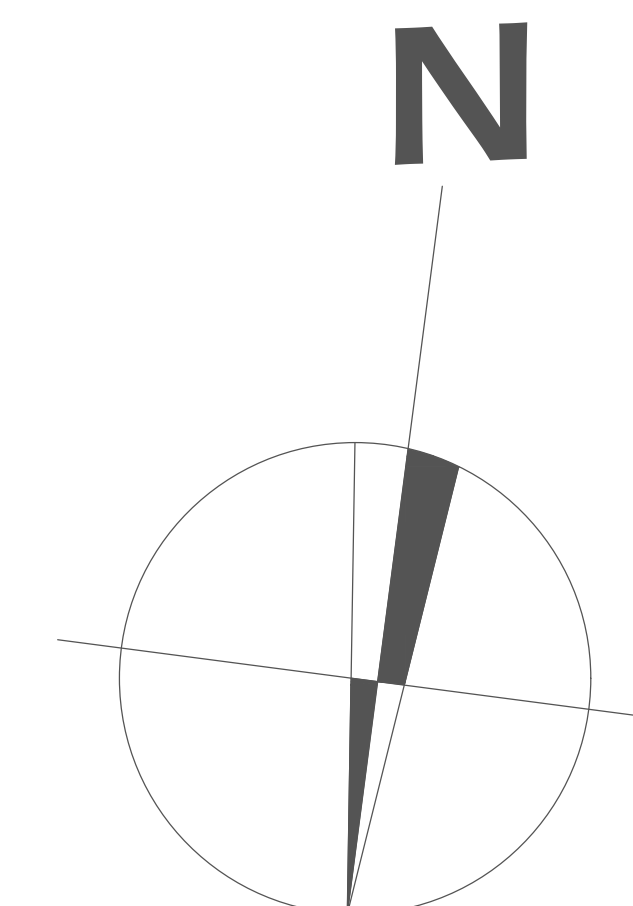


Estructura de Techo

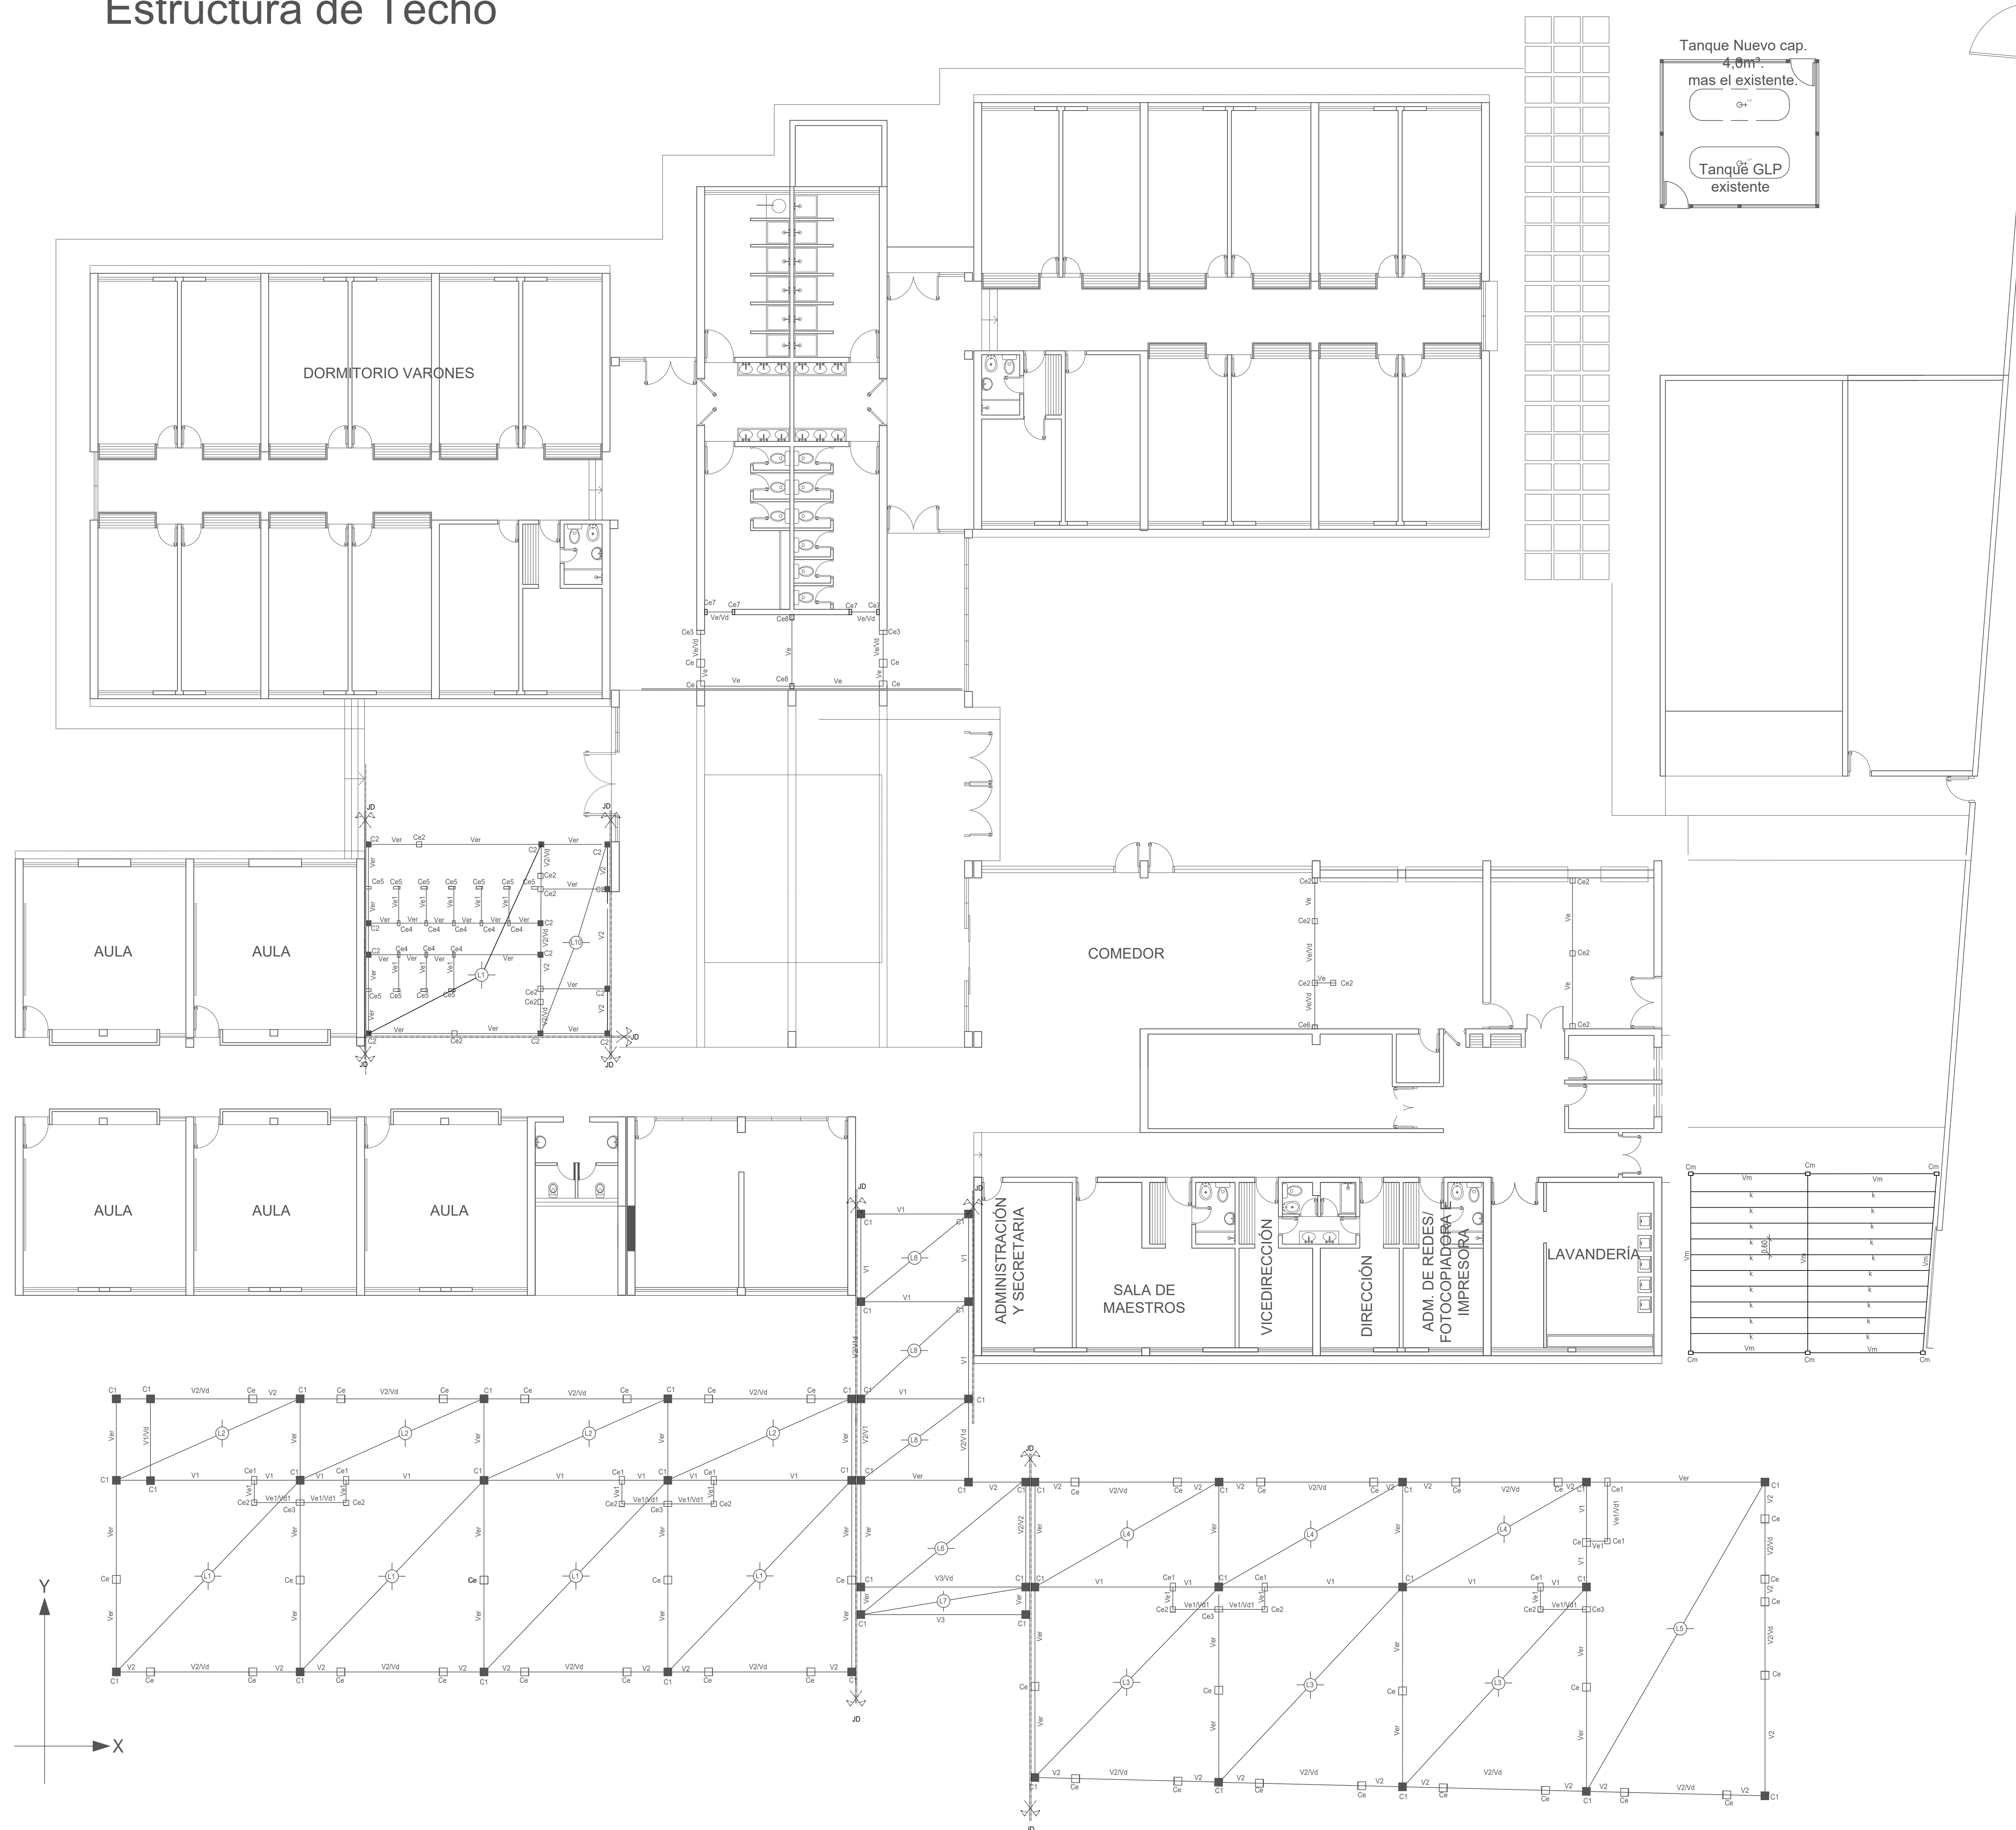


Plan de Obras

Ministerio de
Educación de la
Nación

ODIRA Escuela Albergue Casa del Niños (Primaria) -
 Nivel Educativo: Primario
 CUE: 700041700
 CUI: 7000396

LOCALIZACION: Mitre y Rawson s/n
Localidad: Villa San Agustín
Dpto. Valle Fértil - San Juan
N.C: 19-50/ 310 910

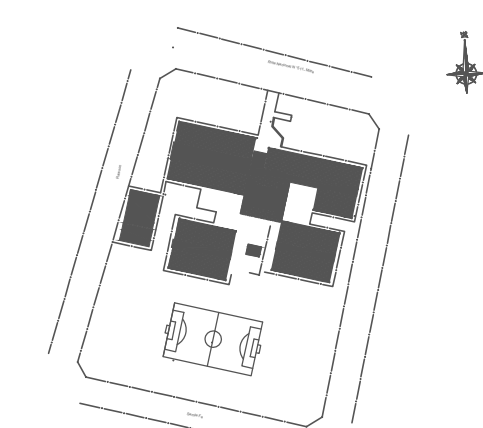

NOMBRE	Ampliación y refacción del Establecimiento Planta de Estructura
--------	---

PLANO Nº **E-01**

PROYECTISTA Dirección de Infraestructura
Escolar

RESPONSABLE	Director Ing. Oscar Montero
-------------	-----------------------------

ARCHIVO	E-01 - Escuela Albergue Casa del Niño
ESCALA	1:100

FECHA: ENERO 2018

FIRMA

MODIFICACIONES	
FECHA	OBSERVACIONES

FECHA	OBSERVACIONES
-------	---------------

FECHA	OBSERVACIONES
-------	---------------

MINISTERIO DE
**INFRAESTRUCTURA
Y SERVICIOS PÚBLICOS**
Dirección de
Infraestructura
Escolar

MINISTERIO DE
**INFRAESTRUCTURA
Y SERVICIOS PÚBLICOS**
Dirección de
Infraestructura
Escolar