


Estructura de Fundación

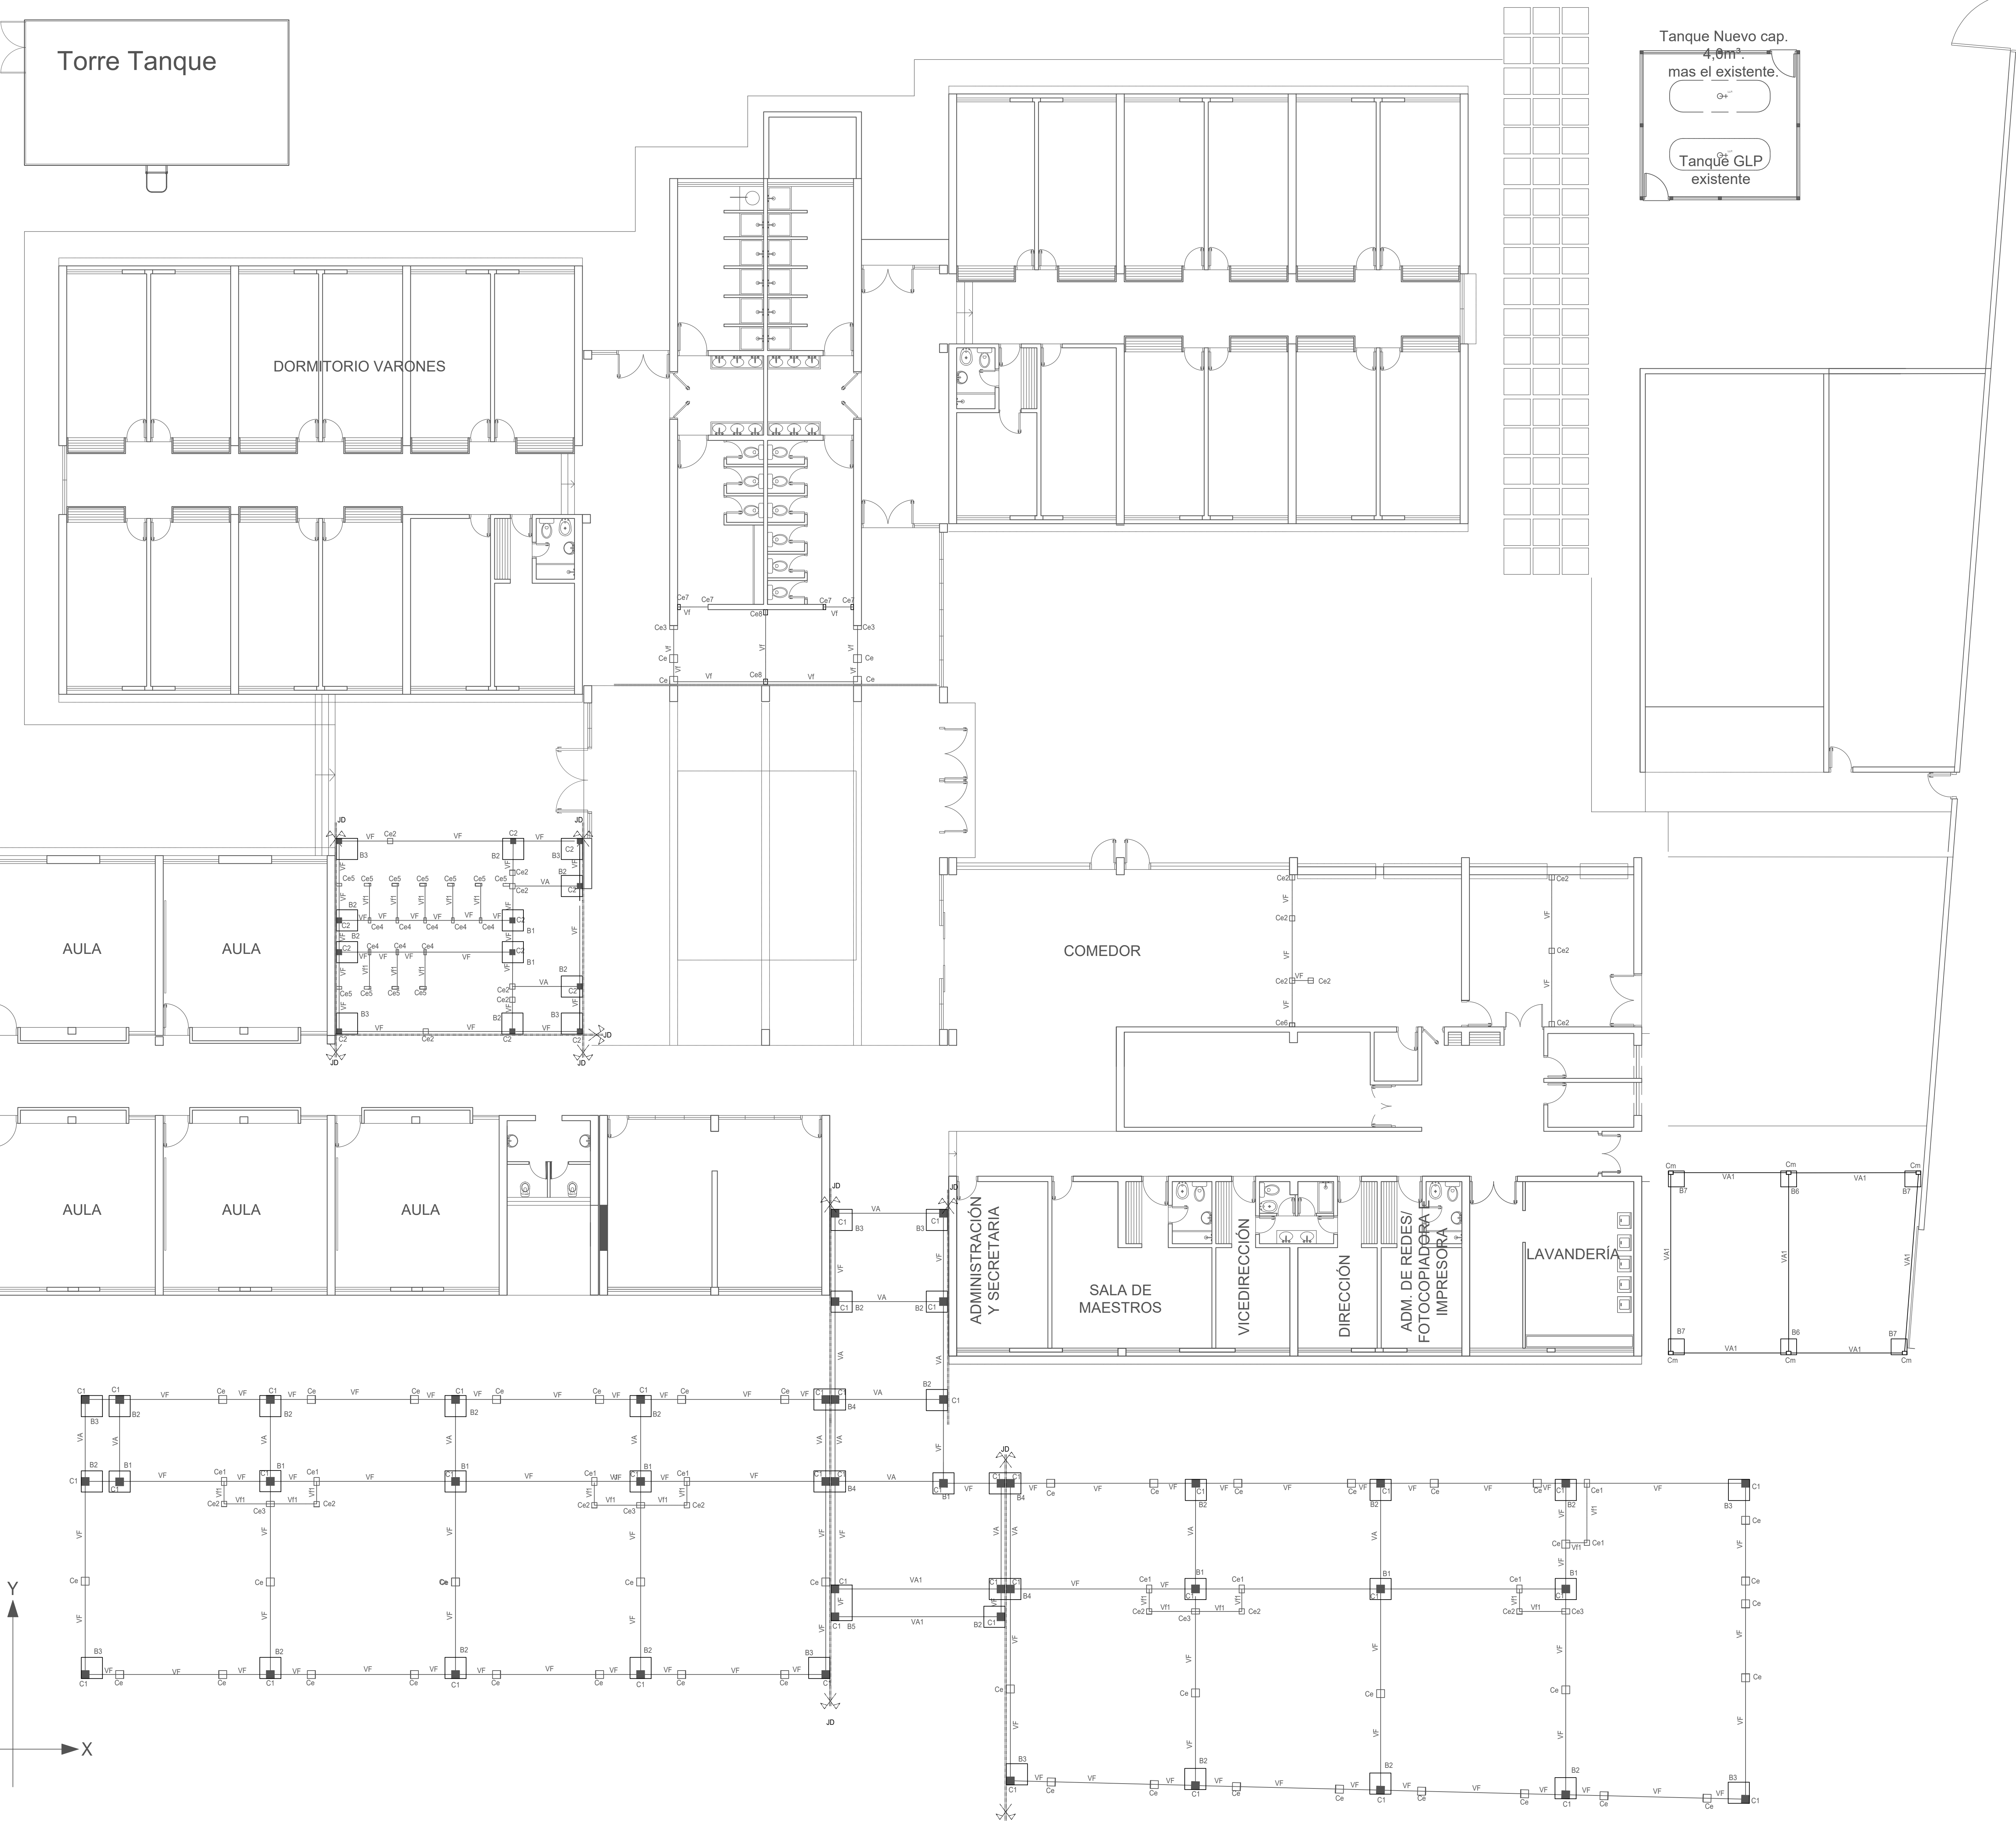

Plan de Obras

Ministerio de Deporte y Educación de la Nación

OBRA Escuela Albergue Casa del Niños (Primaria) -	
Nivel Educativo: Primario	
CUE: 700041700	
CUR: 7000396	
LOCALIZACIÓN: Mitre y Rawson s/n Localidad: Villa San Agustín Dpto. Valle Fértil - San Juan N.C: 19-50/ 310 910	
NOMBRE Ampliación y refacción del Establecimiento Planta de Estructura	
PLANO N° E-02	
PROYECTISTA Dirección de Infraestructura Escolar	
RESPONSABLE Director Ing. Oscar Montero	
ARCHIVO E-02 - Escuela Albergue Casa del Niño	
ESCALA 1:100	
FECHA: ENERO 2018	
FIRMA	
MODIFICACIONES	
FECHA	OBSERVACIONES
FECHA	OBSERVACIONES
FECHA	OBSERVACIONES

MINISTERIO DE INFRAESTRUCTURA Y SERVICIOS PÚBLICOS
Dirección de Infraestructura Escolar

MINISTERIO DE INFRAESTRUCTURA Y SERVICIOS PÚBLICOS
Dirección de Infraestructura Escolar